



АДМИНИСТРАЦИЯ
ЧАЙКОВСКОГО ГОРОДСКОГО ОКРУГА
УПРАВЛЕНИЕ
ЗЕМЕЛЬНО-ИМУЩЕСТВЕННЫХ
ОТНОШЕНИЙ

ул. Ленина, д. 67/1, г. Чайковский, Пермский край, 617760
Тел/факс: (34241) 4-73-75
E-mail: chaikkui2015@yandex.ru
ОКПО 35288925 ОГРН 1185958071562
ИНН/КПП 5959002592/595901001

19.11.2021 № 02-01-06.1-1653исх

На № _____ от _____

АО «Газпром
газораспределение Пермь»
ул. Петропавловская, 43,
г. Пермь, 614000

Чайковский отдел
Управления Росреестра
по Пермскому краю

Правовое управление
администрации Чайковского
городского округа

О предоставлении решения

**РЕШЕНИЕ № 291
о размещении объектов**

г. Чайковский,
Пермский край

15 ноября 2021

Управление земельно-имущественных отношений администрации Чайковского городского округа, в лице начальника Управления Елькиной Ларисы Александровны, действующей на основании Положения об Управлении земельно-имущественных отношений администрации города Чайковского, утвержденного решением Думой Чайковского городского округа от 19 декабря 2018 г. № 99,
разрешает Акционерному обществу «Газпром газораспределение Пермь» (ИНН 5902183841, ОГРН 1025900512670, адрес: 614000, г.Пермь, ул.Петропавловская, 43, телефон: 8 (342) 218 11 00, e-mail: ugaz@ugaz.ru) размещение объекта: «Газопровод давлением до 1,2 Мпа включительно, для размещения которого не требуется разрешение на строительство», на части земельного участка с кадастровым номером 59:12:0010553:3, из состава земель населенных пунктов, площадью 115 кв.м, на срок: до 14 ноября 2022 года, местоположение: Пермский край, г. Чайковский, СНТ №61 «Забота», к з/у 62.

Приложение: схема предполагаемых к использованию земель или части земельного участка.

Начальник Управления
земельно-имущественных отношений
администрации Чайковского городского округа

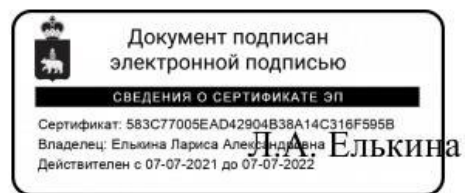


Схема предполагаемых к использованию земель или части земельного участка

Объект: Газопровод давлением до 1,2 Мпа, для размещения которого не требуется разрешения на строительство

Местоположение: расположенных по адресу: Пермский край, г.о. Чайковский, г. Чайковский, снт N 61 Забота, к з/у 62

Площадь земель или части земельного участка, кв.м.: 115

Категория земель: земли населенных пунктов

Вид разрешенного использования: -

Описание границ смежных землепользователей:

От точки н1 до точки н3 - земельный участок с кадастровым номером 59:12:0010553:5

От точки н3 до точки н4 - земельный участок с кадастровым номером 59:12:0010553:3

От точки н4 до точки н5 - земельный участок с кадастровым номером 59:12:0010553:24

От точки н5 до точки н6 - земельный участок с кадастровым номером 59:12:0010553:31

От точки н6 до точки н1 - земельный участок с кадастровым номером 59:12:0010553:3


Условные обозначения:

- :31 - границы и номер земельного участка, сведения о которых внесены в ЕГРН
- :101 - границы и номер объекта капитального строительства, сведения о которых внесены в ЕГРН

- предполагаемый участок земель, на которых планируется размещение объекта
- 59:12-6.924 - зоны с особыми условиями использования территории, сведения о которых внесены в ЕГРН
- :ЗУ1 - обозначение запрашиваемого земельного участка
- н1 - характерная точка границ земель или части земельного участка
- 59:12:0010553 - номер кадастрового квартала
- граница кадастрового квартала

Каталог координат, м

№ точки границы	X	Y
н1	376515.47	1284216.77
н2	376515.35	1284217.44
н3	376541.10	1284222.68
н4	376540.55	1284225.67
н5	376527.07	1284223.31
н6	376508.60	1284219.85
н7	376509.40	1284215.63
н1	376515.47	1284216.77

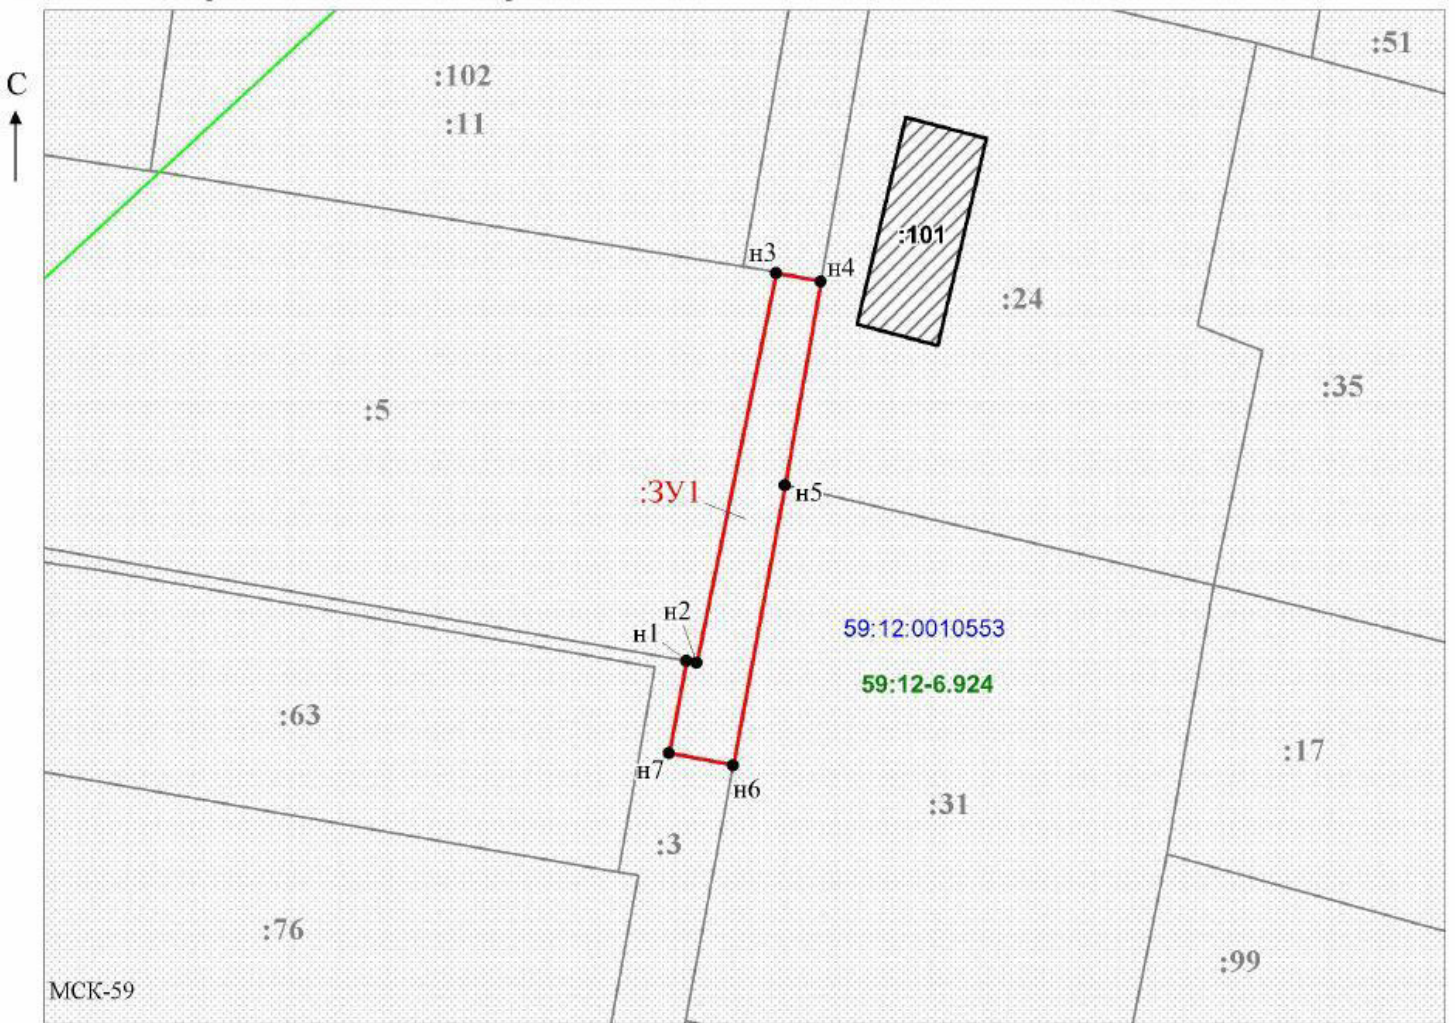

Масштаб 1:500

Заявитель: _____ / Офишкина И.В.
 (подпись, расшифровка подписи)
 МП _____
 (для юридических лиц и индивидуальных предпринимателей)