



АДМИНИСТРАЦИЯ
ЧАЙКОВСКОГО ГОРОДСКОГО ОКРУГА
УПРАВЛЕНИЕ
ЗЕМЕЛЬНО-ИМУЩЕСТВЕННЫХ
ОТНОШЕНИЙ

ул. Ленина, д. 67/1, г. Чайковский, Пермский край, 617760
Тел/факс: (34241) 4-73-75
E-mail: chaikkui2015@yandex.ru
ОКПО 35288925 ОГРН 1185958071562
ИНН/КПП 5959002592/595901001

24.08.2021 № 02-01-06.1-1228исх

На № _____ от _____

АО «Газпром
газораспределение Пермь»
ул. Петропавловская, 43,
г. Пермь, 614000

Чайковский отдел
Управления Росреестра
по Пермскому краю

Правовое управление
администрации Чайковского
городского округа

О предоставлении решения

**РЕШЕНИЕ № 203
о размещении объектов**

г. Чайковский,
Пермский край

16 августа 2021г.

Управление земельно-имущественных отношений администрации Чайковского городского округа, в лице и.о. начальника Управления **Глуховой Натальи Викторовны**, действующей на основании Положения об Управлении земельно-имущественных отношений администрации города Чайковского, утвержденного решением Думой Чайковского городского округа от 19 декабря 2018 г. № 99, распоряжения администрации Чайковского городского округа от 12 июля 2021 г. № 355-л «О возложении исполнения обязанностей на Глухову Н.В.»

разрешает **Акционерному обществу «Газпром газораспределение Пермь»** (ИНН 5902183841, ОГРН 1025900512670, адрес: 614000, г.Пермь, ул.Петропавловская, 43, телефон: 8 (342) 218 11 00, e-mail: ugaz@ugaz.ru) размещение объекта: **«Газопровод давлением до 1,2 Мпа включительно, для размещения которого не требуется разрешение на строительство»**, на часть земельного участка с кадастровым номером 59:12:0000000:21037, 59:12:0000000:21036, на землях, государственная собственность на которые не разграничена, номер кадастрового квартала 59:12:0390004, **из состава земель населенных пунктов, площадью 448 кв.м,**

на срок: до **15 августа 2022 года**,
местоположение: **Пермский край, г. Чайковский, с. Фоки, ул. Советская,**
к дому № 51.

Приложение: схема предполагаемых к использованию земель или части
земельного участка.

И.о. начальника Управления
земельно-имущественных отношений
администрации Чайковского городского округа



Схема предполагаемых к использованию земель или части земельного участка

Объект: Газопровод давлением до 1,2 Мпа, для размещения которого не требуется разрешения на строительство

Местоположение: расположенным по адресу:
Пермский край, г.о. Чайковский, с. Фоки, ул. Советская, к дому 51

Площадь земель или части земельного участка, кв.м.: 448

Категория земель: земли населенных пунктов

Вид разрешенного использования: -

Описание границ смежных землепользователей:


- От точки н1 до точки н2 - земельный участок с кадастровым номером 59:12:0000000:21037
- От точки н2 до точки н3 - земельный участок с кадастровым номером 59:12:0000000:21036
- От точки н3 до точки н4 - земли общего пользования
- От точки н4 до точки н6 - земельный участок с кадастровым номером 59:12:0000000:21036
- От точки н6 до точки н7 - земли общего пользования
- От точки н7 до точки н8 - земельный участок с кадастровым номером 59:12:0000000:21036
- От точки н8 до точки н9 - земли общего пользования
- От точки н9 до точки н11 - земельный участок с кадастровым номером 59:12:0000000:21036
- От точки н11 до точки н13 - земельный участок с кадастровым номером 59:12:0390004:952
- От точки н13 до точки н16 - земельный участок с кадастровым номером 59:12:0000000:21036
- От точки н16 до точки н17 - земельный участок с кадастровым номером 59:12:0000000:21037
- От точки н17 до точки н1 - земли общего пользования

Каталог координат, м


№ точки границы	X	Y
н1	371592.67	1299540.70
н2	371584.31	1299541.24
н3	371566.09	1299542.40
н4	371564.82	1299542.48
н5	371552.91	1299543.24
н6	371530.72	1299543.61
н7	371529.45	1299543.63
н8	371501.95	1299544.08
н9	371500.69	1299544.10
н10	371488.86	1299544.30
н11	371488.88	1299545.65
н12	371486.93	1299545.66
н13	371484.89	1299545.67
н14	371484.80	1299540.36
н15	371552.75	1299539.24
н16	371584.18	1299537.23
н17	371593.07	1299536.66
н18	371595.12	1299536.53
н19	371595.38	1299540.53

Условные обозначения:

-  - предполагаемый участок земель, на которых планируется размещение объекта
-  59:12:6.256 - зоны с особыми условиями использования территории, сведения о которых внесены в ЕГРН
-  :952 - границы и номер земельного участка, сведения о которых внесены в ЕГРН
-  :3У1 - обозначение запрашиваемого земельного участка
-  :396 - границы и номер объекта капитального строительства, сведения о которых внесены в ЕГРН
-  н1 - характерная точка границ земель или части земельного участка
-  - граница кадастрового квартала
-  59:12:0390004 - номер кадастрового квартала

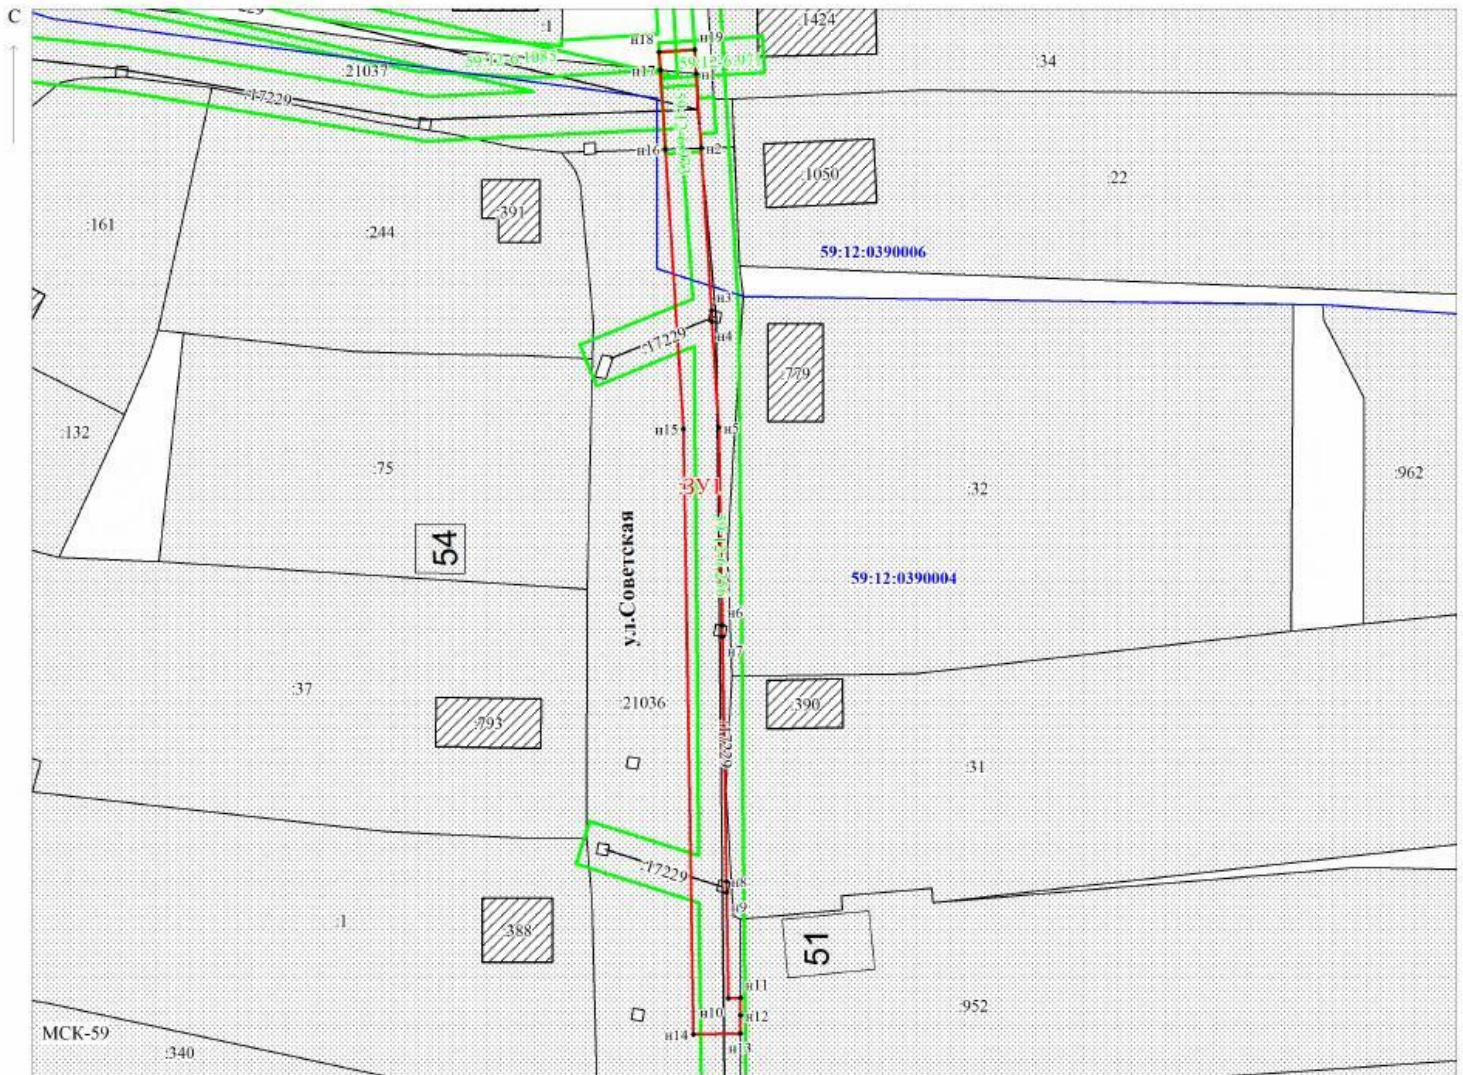

Масштаб 1:600

Заявитель:  / Офишкина И.В.
МП (подпись, расшифровка подписи)
(для юридических лиц и индивидуальных предпринимателей)