



АДМИНИСТРАЦИЯ  
ЧАЙКОВСКОГО ГОРОДСКОГО ОКРУГА  
УПРАВЛЕНИЕ  
ЗЕМЕЛЬНО-ИМУЩЕСТВЕННЫХ  
ОТНОШЕНИЙ

ул. Ленина, д. 67/1, г. Чайковский, Пермский край, 617760  
Тел/факс: (34241) 4-73-75  
E-mail: chaikkui2015@yandex.ru  
ОКПО 35288925 ОГРН 1185958071562  
ИНН/КПП 5959002592/595901001

25.08.2021 № 02-01-06.1-1235исх

На № \_\_\_\_\_ от \_\_\_\_\_

ПАО «Ростелеком»  
ул. Достоевского, д. 15  
г. Санкт-Петербург,  
191002

Чайковский отдел  
Управления Росреестра  
по Пермскому краю

Правовое управление  
администрации Чайковского  
городского округа

**О предоставлении решения**

**РЕШЕНИЕ № 205  
о размещении объектов**

г. Чайковский,  
Пермский край

23 августа 2021г.

**Управление земельно-имущественных отношений администрации Чайковского городского округа, в лице и.о. начальника Управления Глуховой Натальи Викторовны, действующей на основании Положения об Управлении земельно-имущественных отношений администрации Чайковского городского округа, утвержденного решением Чайковского городской Думы от 19 декабря 2018 г. № 99, распоряжения администрации Чайковского городского округа от 12 июля 2021 г. № 355-л «О возложении исполнения обязанностей на Глухову Н.В.»,**  
**разрешает Публичному акционерному обществу международной электрической связи «Ростелеком» (ИНН 7707049388, ОГРН 1027700198767, адрес: 191002, г. Санкт-Петербург, ул. Достоевского, д. 15, телефон: 8(499)9959802, E-mail: rostelecom@rt.ru) размещение объекта: «Линии связи, линейно-кабельные сооружения связи и иные сооружения связи, для размещения которых не требуется разрешения на строительство»,**  
на часть земельного участка с кадастровым номером 59:12:0000000:20226, 59:12:0000000:20209, на землях, государственная собственность на которые

не разграничена, номер кадастровый квартала 59:12:0010773, 59:12:0010764,  
**из состава земель населенных пунктов, площадью 885 кв.м,**  
на срок: **бессрочно,**  
местоположение: **Пермский край, г. Чайковский, ул. Солнечная.**

Приложение: схема предполагаемых к использованию земель или части  
земельного участка.

И.о. начальника Управления  
земельно-имущественных отношений  
администрации Чайковского городского округа





**СХЕМА границ предполагаемых к использованию земель или частей земельных участков на кадастровом плане территории**

Объект: Размещение линии связи

Местоположение: Пермский край, г. Чайковский, ул. Солнечная  
Кадастровый квартал: 59:12:0010773, 59:12:0010764

Разрешенное использование: "Коммунальное обслуживание"

Категория земель: земли населенных пунктов

Обозначение земельного участка: :ЗУ1

Площадь земельного участка: 885 кв.м.


Масштаб 1:2000

Площади контуров, кв. м

ЗУ1(1)	152.11
ЗУ1(2)	135.12
ЗУ1(3)	117.98
ЗУ1(4)	271.06
ЗУ1(5)	208.92

Каталог координат, м

ЗУ1(1)		
№	X	Y
1	375890.29	1287829.67
2	375832.45	1287826.30
3	375838.67	1287830.29
4	375845.47	1287834.66
5	375847.00	1287836.74
6	375845.72	1287838.06
7	375853.69	1287845.78
8	375860.83	1287855.45
9	375857.61	1287857.83
10	375842.69	1287837.63
11	375835.84	1287833.23
ЗУ1(2)		
№	X	Y
12	375907.41	1288131.58
13	375904.80	1288129.54
14	375905.10	1288127.29
15	375901.72	1288126.89
16	375491.94	1288125.74
17	375491.45	1288129.71
18	375501.22	1288130.86
ЗУ1(3)		
№	X	Y
20	375543.65	1288135.83
21	375544.08	1288131.85
22	375514.89	1288128.43
23	375514.26	1288132.39
ЗУ1(4)		
№	X	Y
24	375703.96	1288142.16
25	375694.61	1288143.20
26	375674.71	1288145.43
27	375636.87	1288142.50
28	375636.56	1288146.49
29	375674.77	1288149.45
30	375704.41	1288146.13
31	375704.21	1288144.42
ЗУ1(5)		
№	X	Y
32	375899.99	1288203.59
33	375902.00	1288206.86
34	375908.57	1288202.83
35	375921.88	1288194.67
36	375884.29	1288185.34
37	375883.32	1288189.22
38	375911.65	1288196.25
39	375903.56	1288201.34

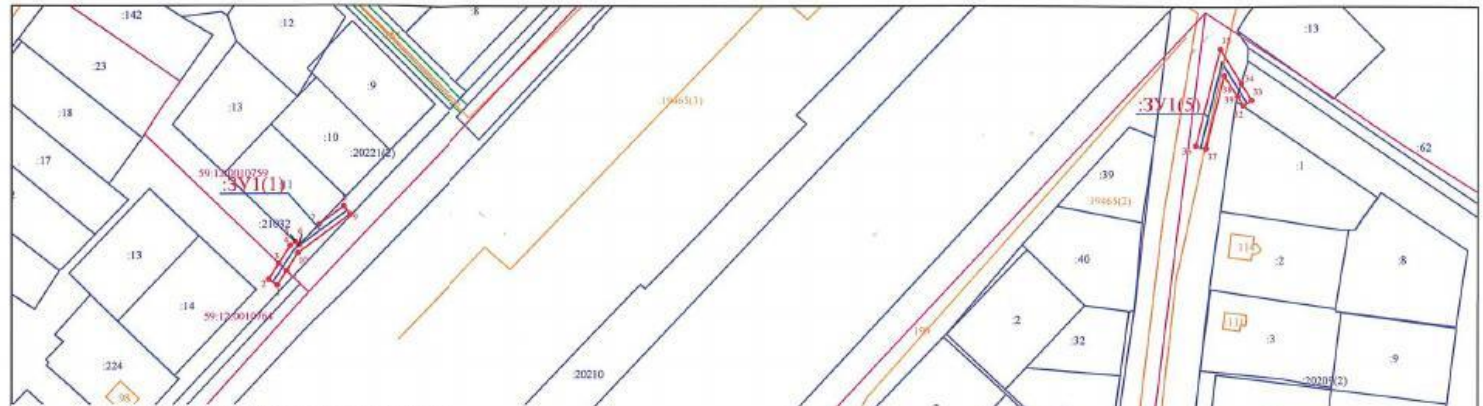

Текстовое описание местоположения границы

Протяжение границы		Описание протяжения границы
от точки	до точки	
1	2	ЗУ1
11	3	От точки 11 до точки 3 по землям Чайковского городского округа в кадастровом квартале 59:12:0010764
3	5	От точки 3 до точки 5 по землям Чайковского городского округа в кадастровом квартале 59:12:0010759
5	7	От точки 5 до точки 7 по границе ЗУ 59:12:0010759.11
7	11	От точки 7 до точки 11 по землям Чайковского городского округа в кадастровом квартале 59:12:0010759
ЗУ1(2)		
12	14	От точки 12 до точки 14 по границе ЗУ 59:12:0000000:20530
14	15	От точки 14 до точки 15 по землям Чайковского городского округа в кадастровом квартале 59:12:0010773
15	18	От точки 15 до точки 18 по землям Чайковского городского округа в границах ЗУ 59:12:0000000:20226
18	12	От точки 18 до точки 12 по землям Чайковского городского округа в кадастровом квартале 59:12:0010773
ЗУ1(3)		
22	23	От точки 22 до точки 23 по границе ЗУ 59:12:0000000:20530
23	22	От точки 23 до точки 22 по землям Чайковского городского округа в границах ЗУ 59:12:0000000:20209
ЗУ1(4)		
25	31	От точки 25 до точки 31 по землям Чайковского городского округа в границах ЗУ 59:12:0000000:20209
31	25	От точки 31 до точки 25 по землям Чайковского городского округа в кадастровом квартале 59:12:0010773
ЗУ1(5)		
34	39	От точки 34 до точки 39 по землям Чайковского городского округа в границах ЗУ 59:12:0000000:20209
39	34	От точки 39 до точки 34 по землям Чайковского городского округа в кадастровом квартале 59:12:0010774

**УСЛОВНЫЕ ОБОЗНАЧЕНИЯ:**

- существующая часть границы земельного участка, сведения о которой достаточны для определения её местоположения на местности
- граница населенного пункта
- граница контура объекта капитального строительства
- граница кадастрового квартала
- 59:14:0011004 - номер кадастрового квартала
- :82 - номер земельного участка по сведениям ГКН
- :ЗУ1 - обозначение испрашиваемого земельного участка
- 1 - обозначение характерной точки границы испрашиваемого земельного участка
- ось проектируемой линии связи

Заявитель: \_\_\_\_\_