



АДМИНИСТРАЦИЯ
ЧАЙКОВСКОГО ГОРОДСКОГО ОКРУГА
УПРАВЛЕНИЕ
ЗЕМЕЛЬНО-ИМУЩЕСТВЕННЫХ
ОТНОШЕНИЙ

ул. Ленина, д. 67/1, г. Чайковский, Пермский край, 617760
Тел/факс: (34241) 4-73-75
E-mail: chaikkui2015@yandex.ru
ОКПО 35288925 ОГРН 1185958071562
ИНН/КПП 5959002592/595901001

25.08.2021 № 02-01-06.1-1236исх

На № _____ от _____

ПАО «Ростелеком»
ул. Достоевского, д. 15
г. Санкт-Петербург,
191002

Чайковский отдел
Управления Росреестра
по Пермскому краю

Правовое управление
администрации Чайковского
городского округа

О предоставлении решения

РЕШЕНИЕ № 206
о размещении объектов

г. Чайковский,
Пермский край

23 августа 2021г.

Управление земельно-имущественных отношений администрации Чайковского городского округа, в лице и.о. начальника Управления Глуховой Натальи Викторовны, действующей на основании Положения об Управлении земельно-имущественных отношений администрации Чайковского городского округа, утвержденного решением Чайковского городской Думы от 19 декабря 2018 г. № 99, распоряжения администрации Чайковского городского округа от 12 июля 2021 г. № 355-л «О возложении исполнения обязанностей на Глухову Н.В.»,
разрешает Публичному акционерному обществу международной электрической связи «Ростелеком» (ИНН 7707049388, ОГРН 1027700198767, адрес: 191002, г. Санкт-Петербург, ул. Достоевского, д. 15, телефон: 8(499)9959802, E-mail: rostelecom@rt.ru) размещение объекта: «Линии связи, линейно-кабельные сооружения связи и иные сооружения связи, для размещения которых не требуется разрешения на строительство»,
на часть земельного участка с кадастровым номером 59:12:0000000:13321, 59:12:0000000:20475, на землях, государственная собственность на которые

не разграничена, номер кадастровый квартала 59:12:0010718, 59:12:0010724,
из состава земель населенных пунктов, площадью 835,96 кв.м,
на срок: **бессрочно,**
местоположение: **Пермский край, г. Чайковский, шоссе Космонавтов.**

Приложение: схема предполагаемых к использованию земель или части
земельного участка.

И.о. начальника Управления
земельно-имущественных отношений
администрации Чайковского городского округа

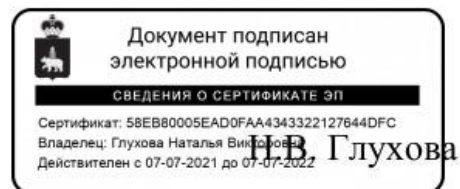




СХЕМА границ предполагаемых к использованию земель или частей земельных участков на кадастровом плане территории

Объект: Размещение линии связи

Местоположение: Пермский край, г. Чайковский, ш. Космонавтов

Кадастровый квартал: 59:12:0010718, 59:12:0010724

Разрешенное использование: "Коммунальное обслуживание"

Категория земель: земли населенных пунктов

Обозначение земельного участка: :ЗУ1

Площадь земельного участка: 835,96 кв.м.


Масштаб 1:500

Площади контуров, кв. м

ЗУ1(1)	566.98
ЗУ1(2)	140.24
ЗУ1(3)	128.74

Каталог координат, м

ЗУ1(1)		
№	X	Y
1	377011.24	1288209.78
2	377007.75	1288207.82
3	377010.24	1288203.45
4	377027.81	1288172.6
5	377032.96	1288201.87
32	377032.09	1288196.91
6	377028.83	1288178.42
7	377037.77	1288229.18
8	377039.4	1288240.34
9	377037.09	1288244.74
10	377040.99	1288251.19
11	377041.49	1288254.63
12	377055.5	1288287.86
13	377053.35	1288288.77
14	377052.54	1288286.6
15	377049.01	1288282.79
16	377037.64	1288255.92
17	377036.33	1288246.99
18	377034.32	1288233.23
19	377033.81	1288229.77
20	377029.78	1288206.42
33	377028.89	1288201.29
21	377025.87	1288183.75
ЗУ1(2)		
№	X	Y
22	377153.51	1288330.26
23	377156.08	1288327.19
24	377144.19	1288317.27
25	377123.46	1288315.37
26	377123.09	1288319.35
27	377142.59	1288321.14
ЗУ1(3)		
№	X	Y
28	377155.24	1288447.67
29	377159.24	1288447.45
30	377161.00	1288479.58
31	377157.01	1288479.80

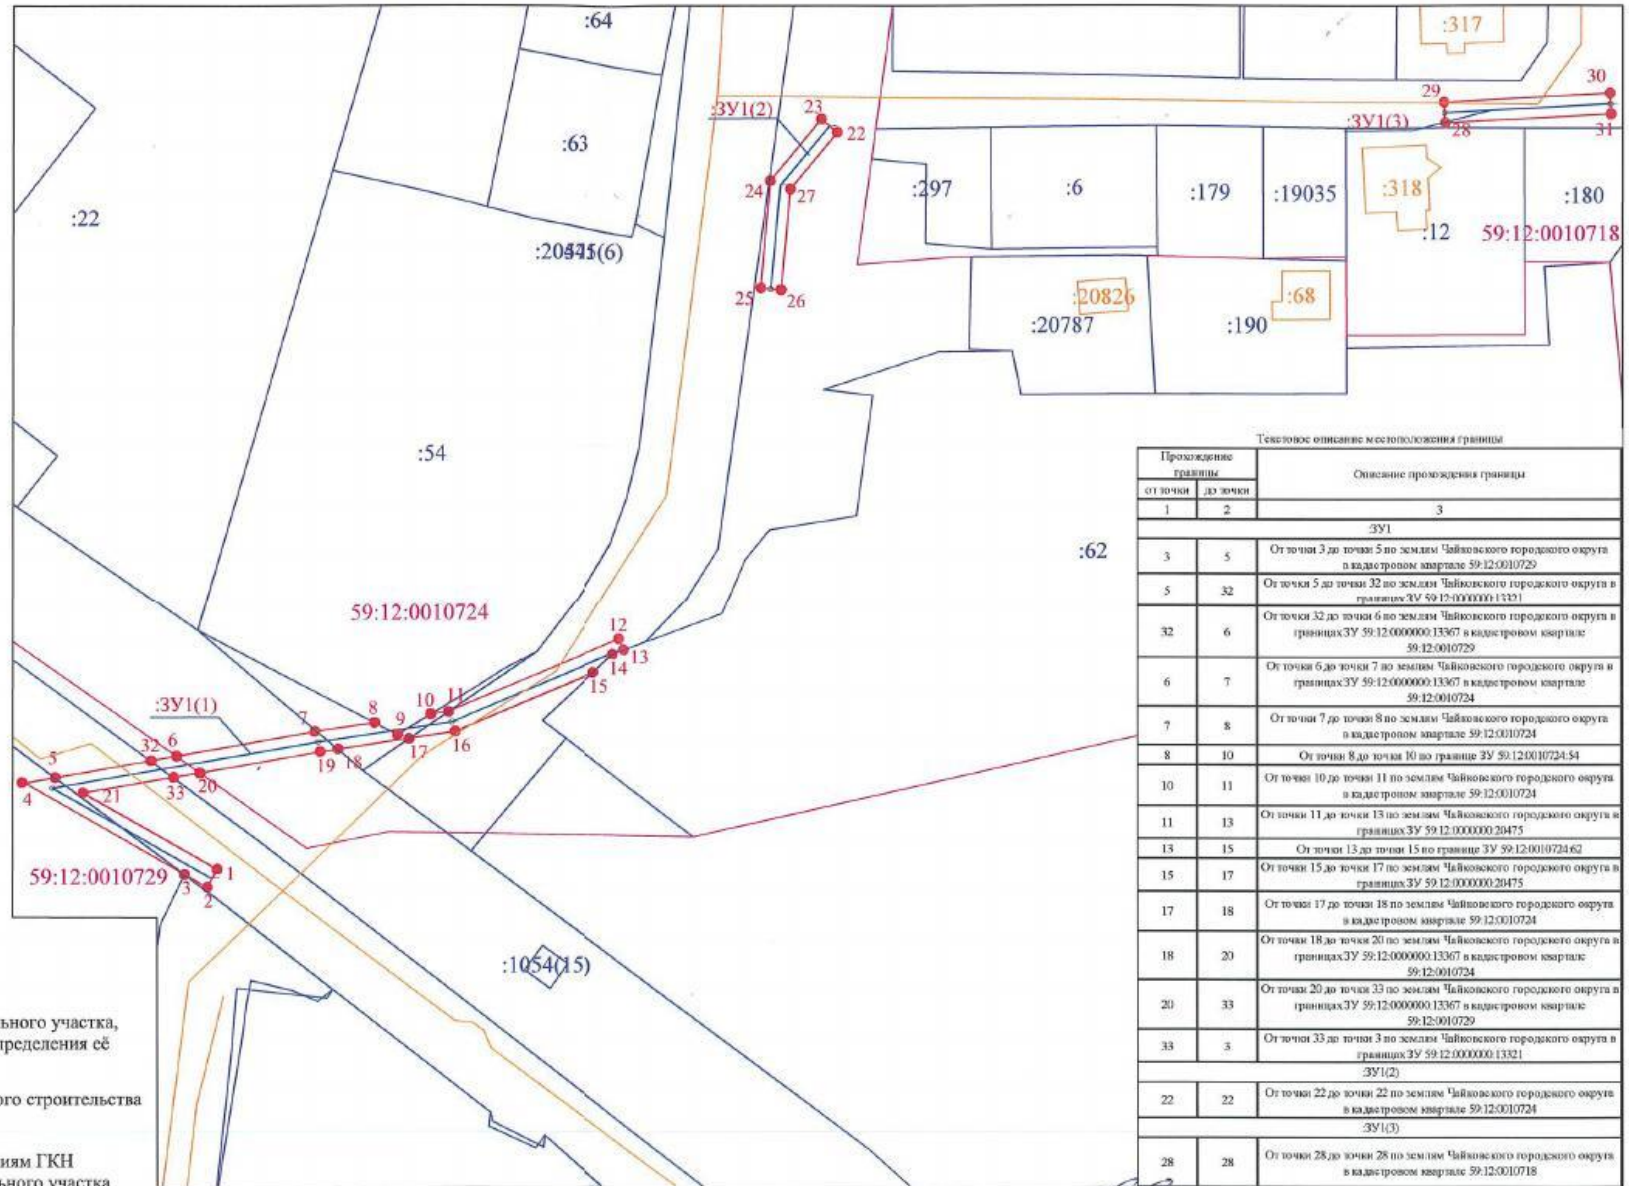

Текстовое описание местоположения границы

Прожитие границы		Описание прожития границы
от точки	до точки	
1	2	3
ЗУ1		
3	5	От точки 3 до точки 5 по землею Чайковского городского округа в кадастровом квартале 59:12:0010729
5	32	От точки 5 до точки 32 по землею Чайковского городского округа в границах ЗУ 59:12:000000013367 в кадастровом квартале 59:12:0010729
32	6	От точки 32 до точки 6 по землею Чайковского городского округа в границах ЗУ 59:12:000000013367 в кадастровом квартале 59:12:0010729
6	7	От точки 6 до точки 7 по землею Чайковского городского округа в границах ЗУ 59:12:000000013367 в кадастровом квартале 59:12:0010724
7	8	От точки 7 до точки 8 по землею Чайковского городского округа в кадастровом квартале 59:12:0010724
8	10	От точки 8 до точки 10 по границе ЗУ 59:12:0010724:54
10	11	От точки 10 до точки 11 по землею Чайковского городского округа в кадастровом квартале 59:12:0010724
11	13	От точки 11 до точки 13 по землею Чайковского городского округа в границах ЗУ 59:12:000000020475
13	15	От точки 13 до точки 15 по границе ЗУ 59:12:0010724:62
15	17	От точки 15 до точки 17 по землею Чайковского городского округа в границах ЗУ 59:12:000000020475
17	18	От точки 17 до точки 18 по землею Чайковского городского округа в кадастровом квартале 59:12:0010724
18	20	От точки 18 до точки 20 по землею Чайковского городского округа в границах ЗУ 59:12:000000013367 в кадастровом квартале 59:12:0010724
20	33	От точки 20 до точки 33 по землею Чайковского городского округа в границах ЗУ 59:12:000000013367 в кадастровом квартале 59:12:0010729
33	3	От точки 33 до точки 3 по землею Чайковского городского округа в границах ЗУ 59:12:000000013321
ЗУ1(2)		
22	22	От точки 22 до точки 22 по землею Чайковского городского округа в кадастровом квартале 59:12:0010724
ЗУ1(3)		
28	28	От точки 28 до точки 28 по землею Чайковского городского округа в кадастровом квартале 59:12:0010718

УСЛОВНЫЕ ОБОЗНАЧЕНИЯ:

- существующая часть границы земельного участка, сведения о которой достаточны для определения её местоположения на местности
- граница населенного пункта
- граница контура объекта капитального строительства
- граница кадастрового квартала
- 59:14:0011004 - номер кадастрового квартала
- :82 - номер земельного участка по сведениям ГКН
- :ЗУ1 - обозначение испрашиваемого земельного участка
- 1 - обозначение характерной точки границы испрашиваемого земельного участка
- ось проектируемой линии связи

Заявитель: _____