



АДМИНИСТРАЦИЯ
ЧАЙКОВСКОГО ГОРОДСКОГО ОКРУГА
УПРАВЛЕНИЕ
ЗЕМЕЛЬНО-ИМУЩЕСТВЕННЫХ
ОТНОШЕНИЙ

ул. Ленина, д. 67/1, г. Чайковский, Пермский край, 617760
Тел/факс: (34241) 4-73-75
E-mail: chaikkui2015@yandex.ru
ОКПО 35288925 ОГРН 1185958071562
ИНН/КПП 5959002592/595901001

17.11.2021 № 02-01-06.1-1630исх

На № _____ от _____

АО «Газпром
газораспределение Пермь»
ул. Петропавловская, 43,
г. Пермь, 614000

Чайковский отдел
Управления Росреестра
по Пермскому краю

Правовое управление
администрации Чайковского
городского округа

О предоставлении решения

**РЕШЕНИЕ № 295
о размещении объектов**

г. Чайковский,
Пермский край

15 ноября 2021

Управление земельно-имущественных отношений администрации Чайковского городского округа, в лице начальника Управления Елькиной Ларисы Александровны, действующей на основании Положения об Управлении земельно-имущественных отношений администрации города Чайковского, утвержденного решением Думой Чайковского городского округа от 19 декабря 2018 г. № 99,
разрешает Акционерному обществу «Газпром газораспределение Пермь» (ИНН 5902183841, ОГРН 1025900512670, адрес: 614000, г.Пермь, ул.Петропавловская, 43, телефон: 8 (342) 218 11 00, e-mail: ugaz@ugaz.ru) размещение объекта: «Газопровод давлением до 1,2 Мпа включительно, для размещения которого не требуется разрешение на строительство», на части земельного участка с кадастровым номером 59:12:0210000:1988 и на землях, государственная собственность на которые не разграничена, номер кадастрового квартала 59:12:0210000, из состава земель населенных пунктов, площадью 97 кв.м, на срок: до 14 ноября 2022 года,

местоположение: **Пермский край, г.о. Чайковский, с. Ольховка, ул. Кольцевая, к дому 31.**

Приложение: **схема предполагаемых к использованию земель или части земельного участка.**

Начальник Управления
земельно-имущественных отношений
администрации Чайковского городского округа



Схема предполагаемых к использованию земель или части земельного участка

Объект: Газопровод давлением до 1.2 Мпа. для размещения которого не требуется разрешения на строительство

Местоположение: расположенных по адресу: Пермский край,
Чайковский г.о, с. Ольховка,
ул. Кольцевая, к дому 31

Площадь земель или части земельного участка, кв.м.: 97

Категория земель: земли населенных пунктов

Вид разрешенного использования: -
Описание границ смежных землепользователей:


- От точки н1 до точки н2 - земельный участок с кадастровым номером 59:12:0210000:1110
- От точки н2 до точки н3 - земельный участок с кадастровым номером 59:12:0210000:1108
- От точки н3 до точки н5 - земли общего пользования
- От точки н5 до точки н6 - земельный участок с кадастровым номером 59:12:0210000:1988
- От точки н6 до точки н10 - земли общего пользования
- От точки н10 до точки н12 - земельный участок с кадастровым номером 59:12:0210000:1978
- От точки н12 до точки н13 - земельный участок с кадастровым номером 59:12:0210000:1988
- От точки н13 до точки н1 - земли общего пользования

Каталог координат, м

№ точки границы	X	Y
н1	375527.22	1279436.76
н2	375524.82	1279437.23
н3	375523.26	1279437.53
н4	375522.83	1279428.12
н5	375522.22	1279423.77
н6	375521.60	1279419.34
н7	375521.46	1279418.32
н8	375517.61	1279416.13
н9	375519.59	1279412.65
н10	375524.26	1279415.71
н11	375525.11	1279420.56
н12	375525.85	1279420.82
н13	375526.46	1279425.23
н14	375526.81	1279427.76
н1	375527.22	1279436.76

Условные обозначения:

- предполагаемый участок земель, на которых планируется размещение объекта
- 59:12-6.139 - зоны с особыми условиями использования территории, сведения о которых внесены в ЕГРН
- :ЗУ1 - обозначение запрашиваемого земельного участка
- н1 - характерная точка границ земель или части земельного участка
- граница кадастрового квартала
- :1110 - границы и номер земельного участка, сведения о которых внесены в ЕГРН
- :2403 - границы и номер объекта капитального строительства, сведения о которых внесены в ЕГРН
- н1 - номер кадастрового квартала

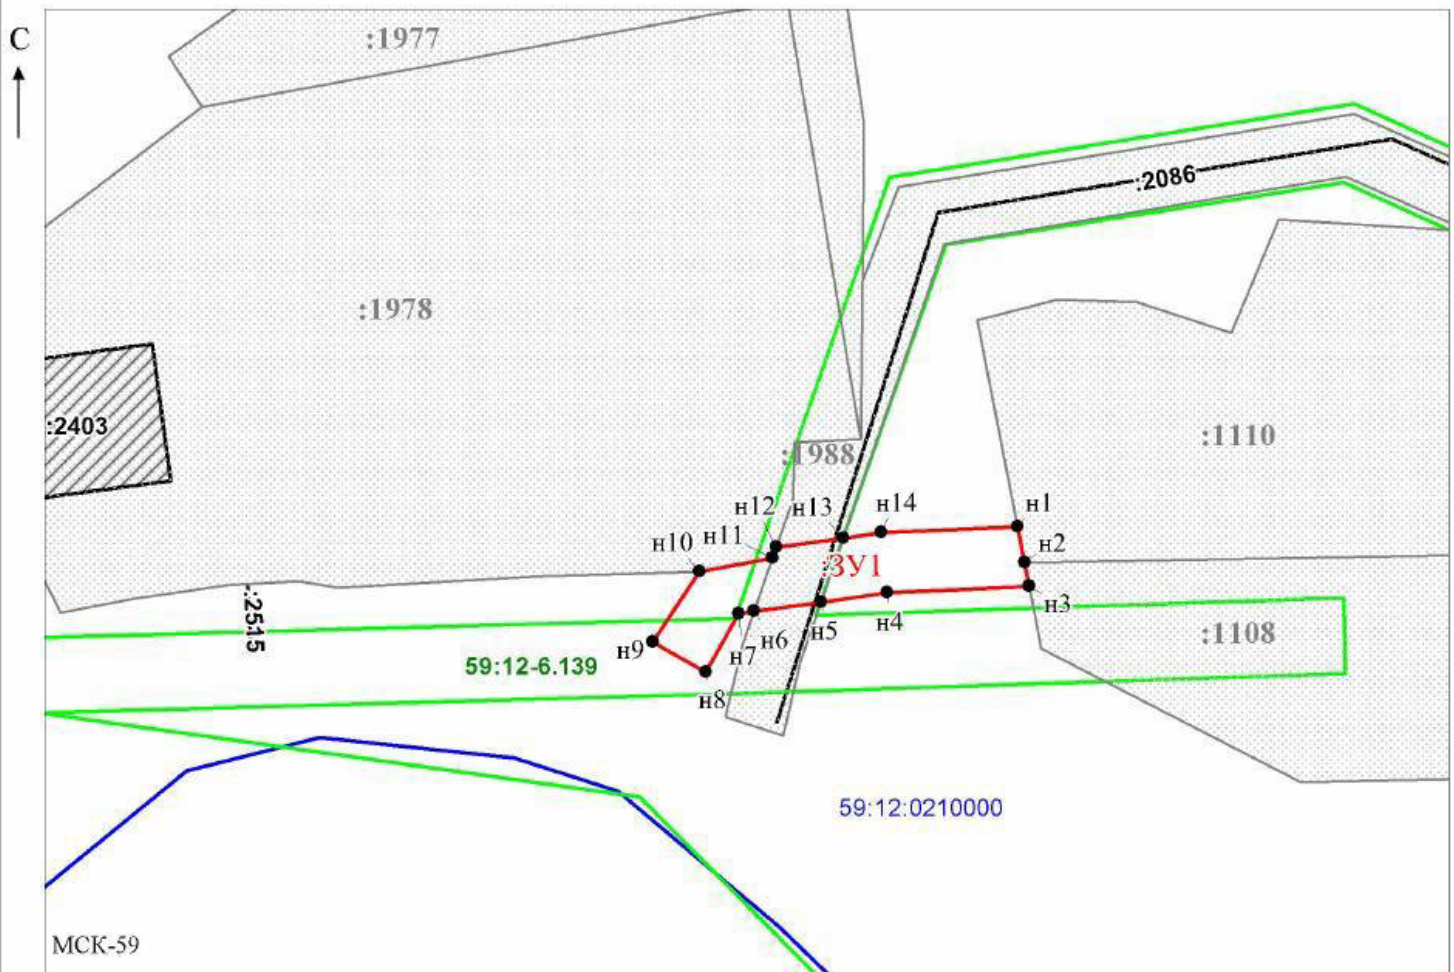

Заявитель: _____ Масштаб 1:500
 _____ / Офишкина И.В.
 МП (подпись, расшифровка подписи)
 (для юридических лиц и индивидуальных предпринимателей)