



АДМИНИСТРАЦИЯ  
ЧАЙКОВСКОГО ГОРОДСКОГО ОКРУГА  
УПРАВЛЕНИЕ  
ЗЕМЕЛЬНО-ИМУЩЕСТВЕННЫХ  
ОТНОШЕНИЙ

ул. Ленина, д. 67/1, г. Чайковский, Пермский край, 617760  
Тел/факс: (34241) 4-73-75  
E-mail: chaikkui2015@yandex.ru  
ОКПО 35288925 ОГРН 1185958071562  
ИНН/КПП 5959002592/595901001

АО «Газпром  
газораспределение Пермь»  
ул. Петропавловская, 43,  
г. Пермь, 614000

Чайковский отдел  
Управления Росреестра  
по Пермскому краю

20.12.2021 №02-01-06.1-1863исх

На № \_\_\_\_\_ от \_\_\_\_\_

Правовое управление  
администрации Чайковского  
городского округа

**О предоставлении решения**

**РЕШЕНИЕ № 397  
о размещении объектов**

г. Чайковский,  
Пермский край

16 декабря 2021

**Управление земельно-имущественных отношений администрации Чайковского городского округа, в лице начальника Управления Елькиной Ларисы Александровны, действующей на основании Положения об Управлении земельно-имущественных отношений администрации города Чайковского, утвержденного решением Думой Чайковского городского округа от 19 декабря 2018 г. № 99, разрешает Акционерному обществу «Газпром газораспределение Пермь» (ИНН 5902183841, ОГРН 1025900512670, адрес: 614000, г.Пермь, ул.Петропавловская, 43, телефон: 8 (342) 218 11 00, e-mail: [ugaz@ugaz.ru](mailto:ugaz@ugaz.ru)) размещение объекта: «Газопровод давлением до 1,2 Мпа включительно, для размещения которого не требуется разрешение на строительство», на частях земельных участков с кадастровыми номерами 59:12:0000000:20627, 59:12:0000000:18342, 59:12:0000000:18163, из состава земель населенных пунктов, площадью 40 кв.м, на срок: до 15 декабря 2022 года, местоположение: Пермский край, г. Чайковский, ул. Речная, к дому 59.**

Приложение: схема предполагаемых к использованию земель или части земельного участка.

Начальник Управления  
земельно-имущественных отношений  
администрации Чайковского городского округа



Л.А. Елькина

## Схема предполагаемых к использованию земель или части земельного участка

Объект: Газопровод давлением до 1,2 Мпа, для размещения которого не требуется разрешения на строительство

Местоположение: расположенных по адресу: Пермский край, Чайковский г.о. ул Речная, к дому 59

Каталог координат, м

Площадь земель или части земельного участка, кв.м.: 40

Категория земель: земли населенных пунктов

Вид разрешенного использования: -

Описание границ смежных землепользователей:

От точки н2 до точки н3, От точки н4 до точки н5,  
От точки н6 до точки н7, От точки н8 до точки н9 -  
земельный участок с кадастровым № 59:12:0000000:20627

От точки н3 до точки н4, От точки н7 до точки н8 -  
Земельный участок с кадастровым № 59:12:0000000:18342


От точки н5 до точки н6 - земельный участок с  
кадастровым номером 59:12:0010758:89

От точки н9 до точки н1 - земельный участок с  
кадастровым номером 59:12:0000000:18163

№ точки границы	X	Y
н1	376725.10	1286916.68
н2	376724.43	1286917.89
н3	376722.09	1286921.57
н4	376721.54	1286922.43
н5	376719.63	1286925.36
н6	376716.39	1286923.06
н7	376718.18	1286920.27
н8	376718.74	1286919.4
н9	376720.96	1286915.93
н10	376721.92	1286914.69
н1	376725.10	1286916.68

### Условные обозначения:

- предполагаемый участок земель, на которых планируется размещение объекта
- :1 - границы и номер земельного участка, сведения о которых внесены в ЕГРН
- :20044 - границы и номер объекта капитального строительства, сведения о которых внесены в ЕГРН
- граница кадастрового квартала
- 59:12-6.318 - зоны с особыми условиями использования территории, сведения о которых внесены в ЕГРН
- :3У1 - обозначение запрашиваемого земельного участка
- н1 - характеристическая точка границ земель или части земельного участка
- 59:12:0010758 - номер кадастрового квартала

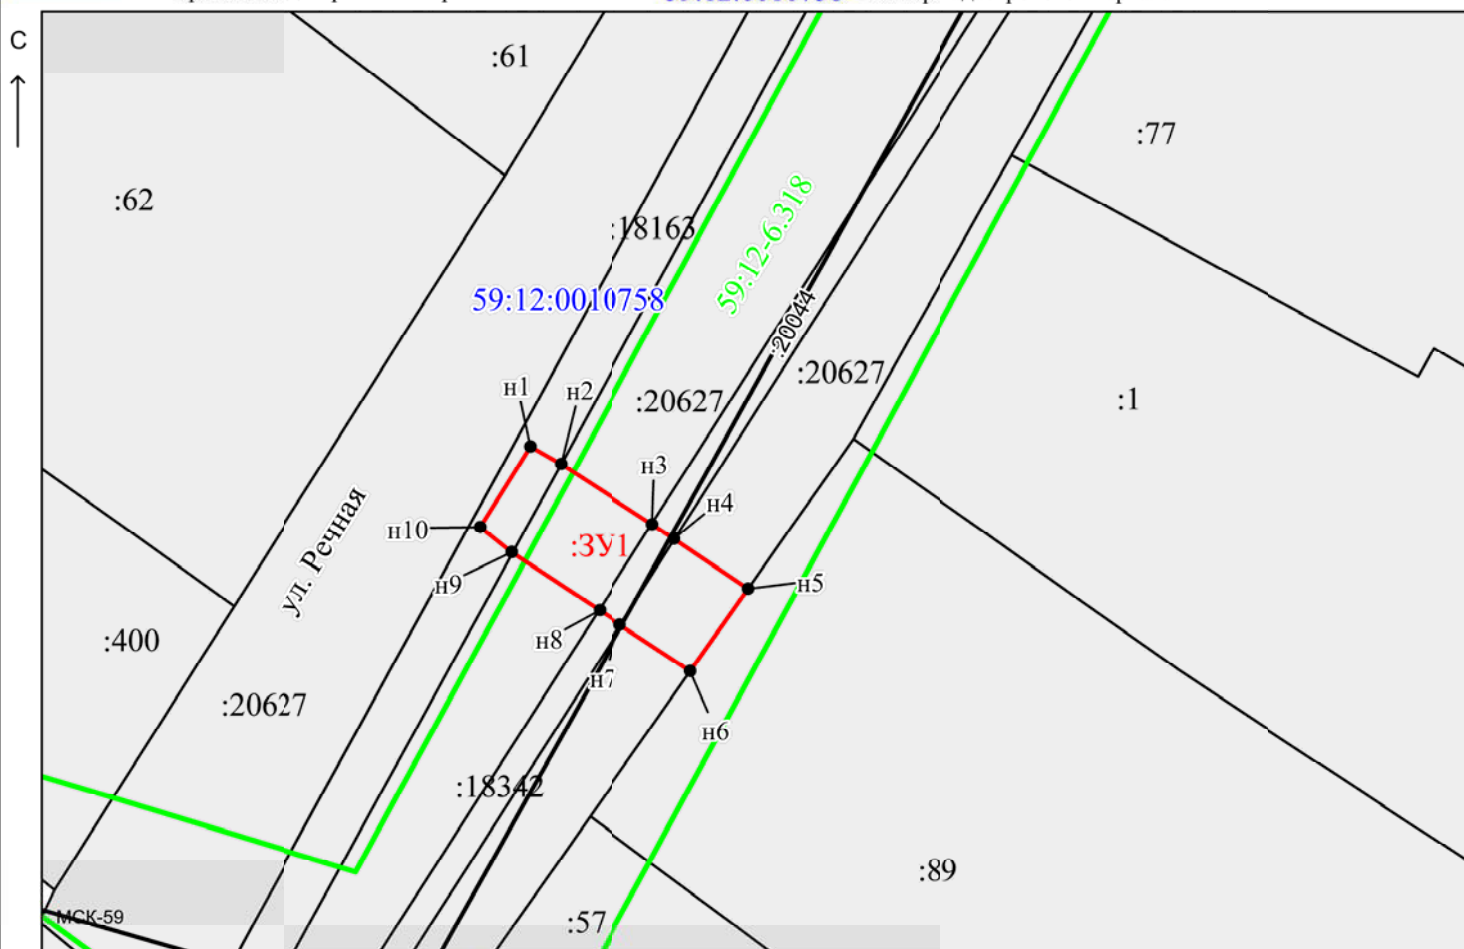

Масштаб 1:300

Заявитель: \_\_\_\_\_ / Офишкина И. В.  
 МП (подпись, расшифровка подписи)  
 (для юридических лиц)