



**УПРАВЛЕНИЕ  
ЗЕМЕЛЬНО-ИМУЩЕСТВЕННЫХ  
ОТНОШЕНИЙ АДМИНИСТРАЦИИ  
ЧАЙКОВСКОГО ГОРОДСКОГО ОКРУГА**

ул. Ленина, д. 67/1, г. Чайковский

Пермский край, 617764

Тел/факс: (34241) 4-73-75

E-mail: chaikkui2015@yandex.ru

ОКПО 35288925, ОГРН 1185958071562

ИНН/КПП 5959002592/595901001

26.12.2019 № 241-02-01-06.1-1144исх

На № 241-02-01-06.1-2725вх от 03.12.2019

**О предоставлении решения**

Приуральский филиал  
АО «Ростехинвентаризация –  
Федеральное БТИ»  
ул.Окулова, д.75, корпус 1,  
г. Пермь, 614068

Чайковский отдел  
Управления Росреестра  
по Пермскому краю  
16@r59.rosreestr.ru

Управление ФИЭР администрации  
Чайковского городского округа  
finupr@tchaik.ru

Пресс-служба  
администрации Чайковского  
городского округа  
sos2@tchaik.ru

**РЕШЕНИЕ № 372  
о размещении объектов**

г. Чайковский,  
Пермский край


11 декабря 2019 г.

**Управление земельно-имущественных отношений администрации Чайковского городского округа**, в лице начальника Управления Елькиной Ларисы Александровны, действующей на основании Положения об Управлении земельно-имущественных отношений администрации города Чайковского, утвержденного решением Чайковской городской Думой от 19 декабря 2018 г. № 99, разрешает **Акционерному обществу «Газпром газораспределение Пермь»** (ИНН 5902183841, ОГРН 1025900512670, адрес: 614000, г.Пермь, ул.Петропавловская, 43, телефон: 8 (342) 218 11 00, e-mail: ugaz@ugaz.ru) размещение объекта: **«Газопровод давлением до 0,6 Мпа включительно, для размещения которого не требуется разрешение на строительство»**, на землях, государственная собственность на которые не разграничена, из состава земель населенных пунктов, площадью **299 кв.м**, на срок: **до 10 декабря 2020 года**,

местоположение: **Пермский край, г. Чайковский, с. Фоки, ул. Рагузинская, к дому № 45, кадастровый номер квартала 59:12:0390005.**

Приложение: **схема предполагаемых к использованию земель или части земельного участка.**

Начальник Управления  
земельно-имущественных отношений  
администрации Чайковского городского округа

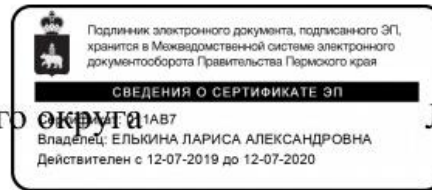

Л.А. Елькина

Схема предполагаемых к использованию земель или части земельного участка

Объект: Газопровод давлением до 0,6 Мпа, для размещения которого не требуется разрешения на строительство

Местоположение: расположенных по адресу: Пермский край, Чайковский район, с. Фоки, ул. Рагузинская, к дому 45

Площадь земель, кв.м.: 299

Категория земель: земли населенных пунктов

Вид разрешенного использования: -

Описание границ смежных землепользователей:


- От точки н1 до точки н2 - земельный участок с кадастровым номером 59:12:0390005:432
- От точки н2 до точки н1 - земли общего пользования
- От точки н5 до точки н6 - земельный участок с кадастровым номером 59:12:0390005:432
- От точки н6 до точки н8 - земли общего пользования
- От точки н8 до точки н9 - земельный участок с кадастровым номером 59:12:0390005:432
- От точки н9 до точки н5 - земли общего пользования
- От точки н13 до точки н14 - земельный участок с кадастровым номером 59:12:0390005:432
- От точки н14 до точки н15 - земли общего пользования
- От точки н15 до точки н16 - земельный участок с кадастровым номером 59:12:0390005:178
- От точки н16 до точки н13 - земли общего пользования

Каталог координат, м

№ точки границы	X	Y
н1	369581.96	1299332.62
н2	369585.40	1299329.23
н3	369623.72	1299336.75
н4	369622.95	1299340.67
н1	369581.96	1299332.62
н5	369578.48	1299327.86
н6	369575.09	1299331.26
н7	369555.17	1299327.35
н8	369554.89	1299328.75
н9	369550.96	1299327.98
н10	369551.24	1299326.58
н11	369549.28	1299326.20
н12	369550.04	1299322.28
н5	369578.48	1299327.86
н13	369549.79	1299333.93
н14	369553.71	1299334.71
н15	369552.67	1299339.98
н16	369548.75	1299339.18
н13	369549.79	1299333.93

Условные обозначения:

-  - предполагаемый участок земель, на которых планируется размещение объекта
-  :I - границы и номер земельного участка, сведения о которых внесены в ГКН
-  :3У1 - границы и номер объекта капитального строительства, сведения о которых внесены в ГКН
-  - граница кадастрового квартала
-  59.32.2.857 - зоны с особыми условиями использования территории, сведения о которых внесены в ГКН
-  :3У1 - обозначение запрашиваемого земельного участка
-  н1 - характеристика точки границ земель или части земельного участка
-  59:12:0390005 - номер кадастрового квартала

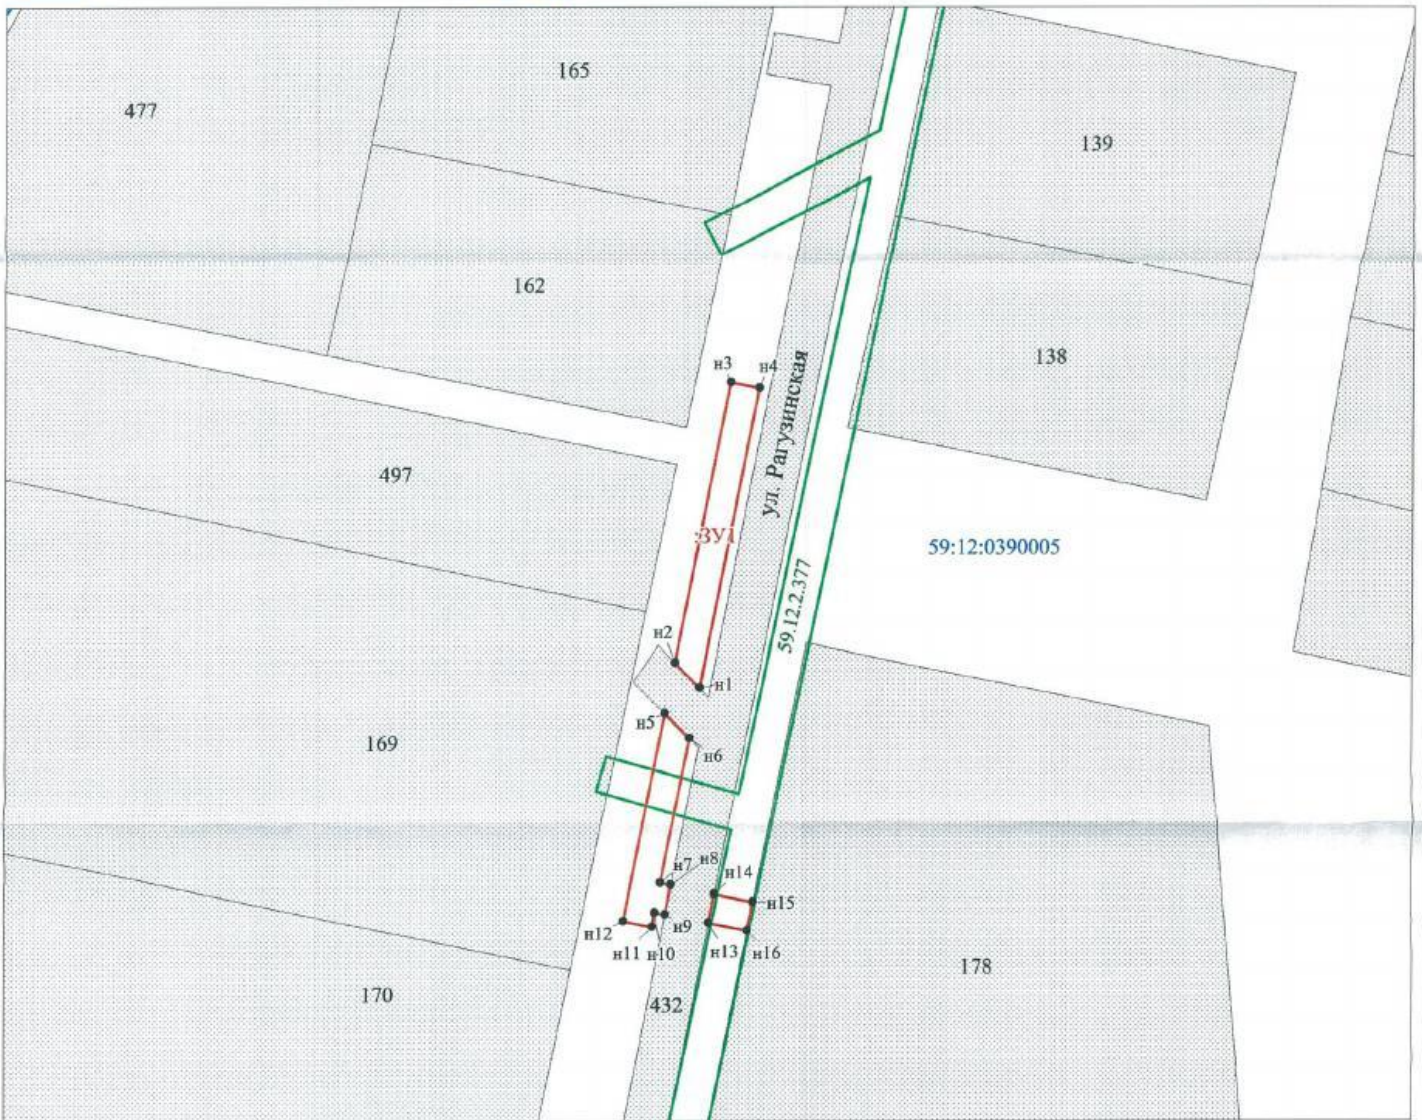

Масштаб 1:700

Заявитель: Захарова Е. Л. / Захарова Е. Л.

МП

(подпись, расшифровка подписи)

(для юридических лиц и индивидуальных предпринимателей)

Инициатор согласования: Муштинкина А.Н. главный специалист

Согласование инициировано: 12.12.2019 16:17

УСИА АЧГО: просим отклонить с обоснованием и указанием реквизитов документов:

- 1) в случае наличия утвержденного проекта межевания территории, в границах которого предполагается размещение объектов инфраструктуры федерального, регионального или муниципального значения;
- 2) в случае, если размещение объекта на землях или земельных участках, предполагаемых к использованию, не соответствует утвержденным правилам землепользования и застройки, правилам благоустройства и содержания территории.

Петровой А.Н.: просим направить решение со схемой предполагаемых к использованию земель заявителю почтой, остальным адресатам (гос.зем.надзор, мун.зем.контроль и в пресс-службу) в течение 3-х дней с даты регистрации - эл.почтой.

## ЛИСТ СОГЛАСОВАНИЯ

Тип согласования: **смешанное**

№	ФИО	Срок согласования	Результат согласования	Замечания/Комментарии
Тип согласования: <b>последовательное</b>				
1	Матис О.В.		Согласовано 12.12.2019 19:03	-
2	Зайцев А.Н.		Согласовано 17.12.2019 11:40	-
3	Кузюбердина М.П.		Перенаправлено 17.12.2019 15:37	на проверку
	Сикирицкая Н.О.		Согласовано 19.12.2019 16:31	Документация по планировке территории отсутствует.
3.1	Кузюбердина М.П.		Согласовано 19.12.2019 18:13	-
Тип согласования: <b>последовательное</b>				
4	Елькина Л.А		ЭП Подписано 20.12.2019 11:22	-