



**АДМИНИСТРАЦИЯ
ЧАЙКОВСКОГО
МУНИЦИПАЛЬНОГО РАЙОНА**

ул. Ленина, д. 37, г. Чайковский
Пермский край, 617760

Тел: (34241)- 3-32-22, факс: (34241) 6-30-31

E-mail: Tchaikovsky@permonline.ru

ОКПО 04037684, ОГРН 1025902031946,

ИНН/КПП 5920008553/592001001

Приуральский филиал АО
«Ростехинвентаризация –
Федеральное БТИ»

614068, Пермский край,
г. Пермь, ул. Окулова, д. 75,
корпус 1

29.12.2018 № 01/03-07-01

На № _____ от _____

О предоставлении решения

РЕШЕНИЕ № 326

о размещении объектов

г. Чайковский
Пермский край

20 декабря 2018 года

Администрация Чайковского муниципального района в лице и.п. главы муниципального района - главы администрации Чайковского муниципального района Алексея Анатольевича Новикова, действующего на основании решения Чайковской городской Думы от 03.12.2018 № 77 «О назначении исполняющих полномочия»,

разрешает акционерному обществу «Газпром газораспределение Пермь» (ИНН 5902183841, ОГРН 2125902017723, адрес: г. Пермь, ул. Петропавловская, д. 43, телефон: 8(342)239-07-78, E-mail: zaharova@rti.perm.ru), согласно прилагаемой схеме, размещение объекта:

газопровод давления до 0,6 Мпа включительно (объект подземный) на землях населённых пунктов, государственная собственность на которые не разграничена, площадью 76,0 кв.м.

На срок: 1 (Один) год.

Местоположение: Пермский край, Чайковский район, с. Сосново, ул. Молодёжная, д. 28, кадастровый номер квартала 59:12:0290000.

Приложение: схема предполагаемых к использованию земель или части земельного участка.

И.п. главы муниципального района-
главы администрации
Чайковского муниципального района

А.А. Новиков

Схема предполагаемых к использованию земель или части земельного участка

Объект: Газопровод давлением до 0,6 Мпа включительно, для размещения которого не требуется разрешения на строительство

Местоположение: расположенным рядом с домом по адресу: Пермский край, Чайковский район, Чайковский, с. Сосново, ул. Молодежная, 28

Площадь земель или части земельного участка, кв.м.: 76

Категория земель: земли населенных пунктов

Вид разрешенного использования: -

Описание границ смежных землепользователей:

От точки н1 до точки н2 - земли общего пользования

От точки н2 до точки н3 - земельный участок

с кадастровым номером 59:12:0000000:20092

От точки н3 до точки н6 - земли общего пользования

От точки н6 до точки н7 - земельный участок

с кадастровым номером 59:12:0000000:20092

От точки н7 до точки н8 - земли общего пользования

От точки н8 до точки н1 - земельный участок

с кадастровым номером 59:12:0290000:183

Каталог координат, м

№ точки границы	X	Y
н1	370707.71	1312259.09
н2	370713.08	1312269.71
н3	370715.12	1312273.73
н4	370715.24	1312273.97
н5	370711.68	1312275.77
н6	370711.56	1312275.53
н7	370709.52	1312271.51
н8	370702.75	1312258.13
н9	370705.29	1312256.66
н10	370706.77	1312259.56

Условные обозначения:



- предполагаемый участок земель, на которых планируется размещение объекта



- границы и номер земельного участка, сведения о которых внесены в ЕГРН



- зоны с особыми условиями использования территории, сведения о которых внесены в ЕГРН

59:12:0290000 - номер кадастрового квартала


— граница кадастрового квартала

:3У1

- обозначение запрашиваемого земельного участка

● н1

- характерная точка границ земель или части земельного участка

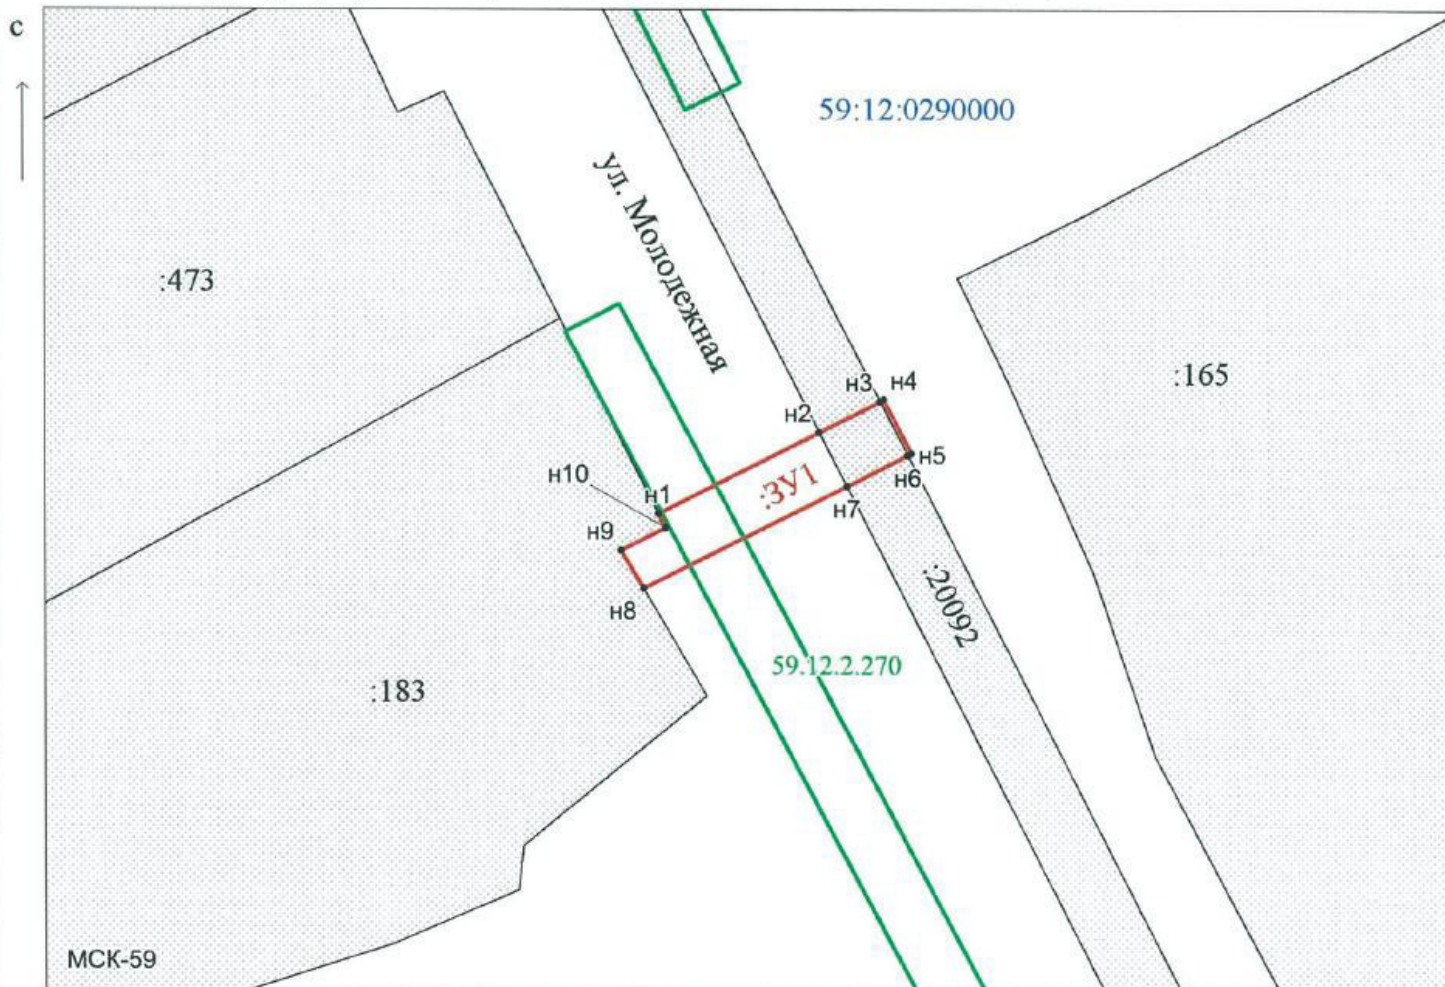

Масштаб 1:500

Заявитель:

Захарова

/ Захарова Е.Л.

(подпись, расшифровка подписи)

МП

(для юридических лиц и индивидуальных предпринимателей)