

**УПРАВЛЕНИЕ
ЗЕМЕЛЬНО-ИМУЩЕСТВЕННЫХ
ОТНОШЕНИЙ АДМИНИСТРАЦИИ
ЧАЙКОВСКОГО ГОРОДСКОГО ОКРУГА**

ул. Ленина, д. 67/1, г. Чайковский
Пермский край, 617764
Тел/факс: (34241) 4-73-75
E-mail: chaikkui2015@yandex.ru,
ОКПО 35288925, ОГРН 1185958071562
ИНН/КПП 5959002592/595901001

29.07.2019 № 241-02-01-06.1-461 исх

На № _____ от _____

О предоставлении решения

Представителю по доверенности
АО «Газпром газораспределение
Пермь»
И.В. Офишкиной

ул. Петропавловская, 43,
г. Пермь, 614000

**РЕШЕНИЕ № 194
о размещении объектов**

г. Чайковский
Пермский край

26 июля 2019 года

Управление земельно-имущественных отношений администрации города Чайковского, в лице **начальника Елькиной Ларисы Александровны**, действующей на основании Положения об Управлении земельно-имущественных отношений администрации города Чайковского, утвержденного решением Чайковской городской Думы от 19.12.2018 № 99,

разрешает **акционерному обществу «Газпром газораспределение Пермь»** (ИНН 5902183841, ОГРН 2125902017723, адрес: г. Пермь, ул. Петропавловская, д. 43, телефон: 8(342)239-07-78, E-mail: ofishkina@rti.perm.ru), согласно прилагаемой схеме, размещение объекта:

газопровод давления до 0,6 Мпа включительно (объект подземный) на землях населённых пунктов, государственная собственность на которые не разграничена, площадью 25,0 кв.м.

На срок: **1 (Один) год.**

Местоположение: **Пермский край, с. Кемуль, г. Чайковский, ул. Школьная, к дому № 24, кадастровый номер квартала 59:12:0240000.**

Приложение: **схема предполагаемых к использованию земель или части земельного участка.**

Начальник управления
земельно-имущественных отношений
администрации Чайковского
городского округа

Л.А. Елькина

Схема предполагаемых к использованию земель или части земельного участка

Объект: Газопровод давлением до 0,6 Мпа, для размещения которого не требуется разрешения на строительство

Местоположение: расположенных по адресу: Пермский край,
с Кемуль, г Чайковский, ул Школьная, к дому №24

Каталог координат, м

Площадь земель, кв.м.: 25

и части земельного участка, кв.м.:

Категория земель: земли населенных пунктов

Вид разрешенного использования: -

№ точки границы	X	Y
н1	368614.36	1274821.39
н2	368611.00	1274823.59
н3	368607.20	1274818.65
н4	368610.44	1274816.31
н1	368614.36	1274821.39

Описание границ смежных землепользователей:

От точки н1 до точки н2 - земельный участок
с кадастровым номером 59:13:0060115:3

От точки н2 до точки н3 - земли общего пользования

От точки н3 до точки н4 - земельный участок
с кадастровым номером 59:12:0240000:928

От точки н4 до точки н1 - земли общего пользования

Условные обозначения:



- предполагаемый участок земель,
на которых планируется размещение объекта



- граница кадастрового квартала

:335

- границы и номер земельного участка,
сведения о которых внесены в ГКН

59.12.2.302

- зоны с особыми условиями использования
территории, сведения о которых внесены в ГКН

:3У1


- обозначение запрашиваемого земельного участка



н1

- характерная точка границ земель или части
земельного участка

59:12:0240000 - номер кадастрового квартала

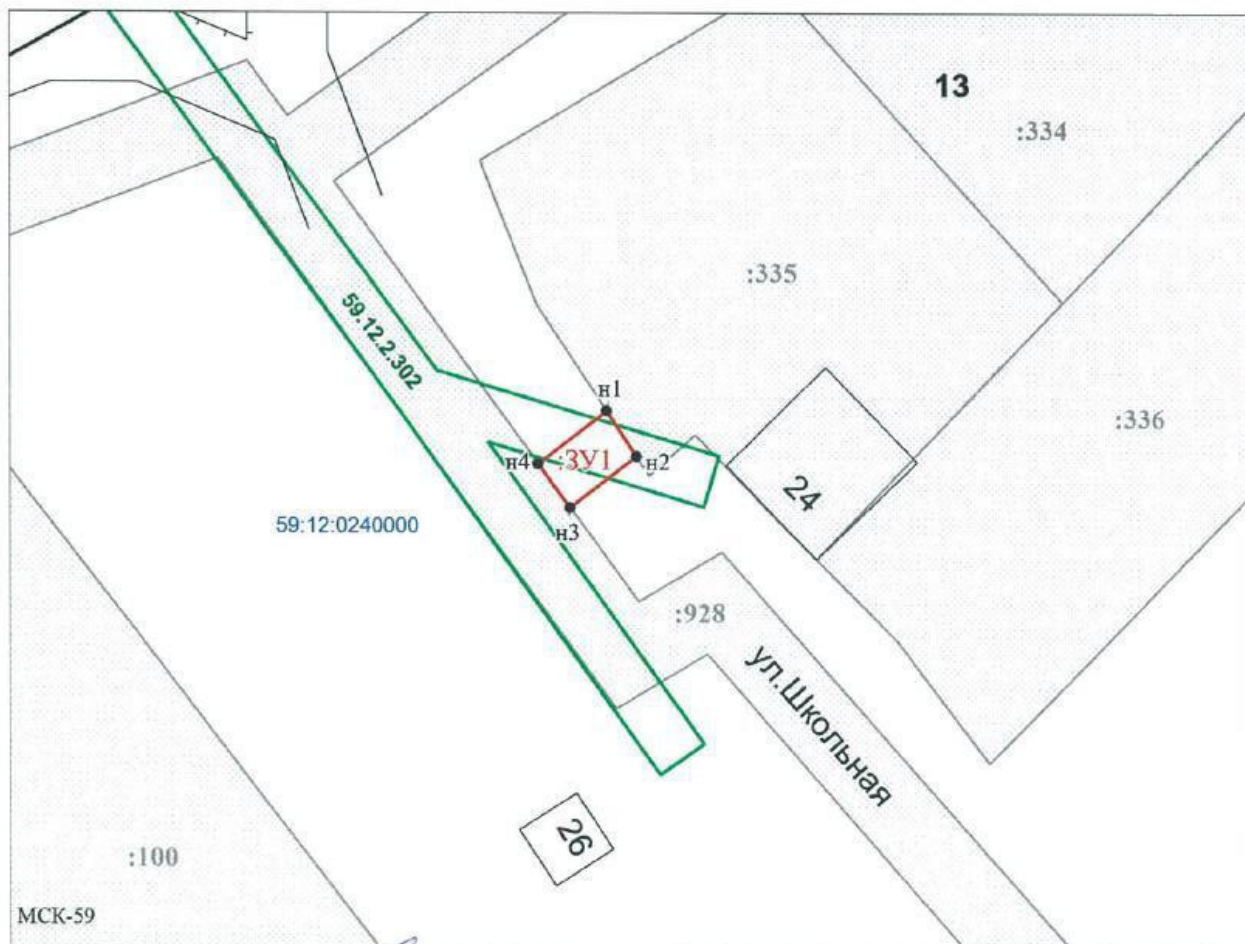

Заявитель:

МП

/ Офишкина И.В.

(подпись, расшифровка подписи)

(для юридических лиц

и индивидуальных предпринимателей)

Масштаб 1:500

