



АДМИНИСТРАЦИЯ
ЧАЙКОВСКОГО ГОРОДСКОГО ОКРУГА
УПРАВЛЕНИЕ
ЗЕМЕЛЬНО-ИМУЩЕСТВЕННЫХ
ОТНОШЕНИЙ

ул. Ленина, д. 67/1, г. Чайковский, Пермский край, 617760
Тел/факс: (34241) 4-41-57
E-mail: chaikkui2015@yandex.ru
ОКПО 35288925 ОГРН 1185958071562
ИНН/КПП 5959002592/595901001

Представителю по доверенности
АО «Газпром газораспределение
Пермь»

И.В. Офишкиной

ул. Петропавловская, 43,
г. Пермь, 614000

12.07.2019 № 241-02-01-06.1-423исх.

На № _____ от _____

О предоставлении решения

**РЕШЕНИЕ № 206
о размещении объектов**

г. Чайковский
Пермский край

09 июля 2019 года

Управление земельно-имущественных отношений администрации города Чайковского, в лице начальника Елькиной Ларисы Александровны, действующей на основании Положения об Управлении земельно-имущественных отношений администрации города Чайковского, утвержденного решением Чайковской городской Думы от 19.12.2018 № 99,

разрешает акционерному обществу «Газпром газораспределение Пермь» (ИНН 5902183841, ОГРН 2125902017723, адрес: г. Пермь, ул. Петропавловская, д. 43, телефон: 8(342)239-07-78, E-mail: ofishkina@rti.perm.ru), согласно прилагаемой схеме, размещение объекта:

газопровод давления до 0,6 Мпа включительно (объект подземный) на землях населённых пунктов, государственная собственность на которые не разграничена, площадью 20,0 кв.м.

На срок: 1 (Один) год.

Местоположение: Пермский край, Чайковский район, с. Кемуль, ул. Школьная, к дому № 43, кадастровый номер квартала 59:12:0240000.

Приложение: схема предполагаемых к использованию земель или части земельного участка.

Начальник управления
земельно-имущественных отношений
администрации города Чайковского

Л.А. Елькина

О.Ю. Сальникова
4-44-40



Схема предполагаемых к использованию земель или части земельного участка

Объект: Газопровод давлением до 0,6 Мпа, для размещения которого не требуется разрешения на строительство

Местоположение: расположенных по адресу: Пермский край, Чайковский р-н,
с. Кемуль, ул. Школьная, к дому №43

Площадь земель, кв.м.:

и части земельного участка, кв.м.: 20

Категория земель: земли населенных пунктов

Вид разрешенного использования: - Распределительные газопроводы для газификации жилого фонда индивидуальной жилой застройки в с. Кемуть

Описание границ смежных землепользователей:

От точки н1 до точки н2 - земли общего пользования

От точки н2 до точки н1 - земельный участок
с кадастровым номером 59:12:0240000:928

Условные обозначения:



- предполагаемый участок земель,
на которых планируется размещение объекта



- границы и номер земельного участка,
сведения о которых внесены в ГКН



- граница кадастрового квартала



- зоны с особыми условиями использования территории, сведения о которых внесены в ГКН


:3y1

- обозначение запрашиваемого земельного участка

H1

- характерная точка границ земель или части земельного участка

59:12:0240000 - номер кадастрового квартала

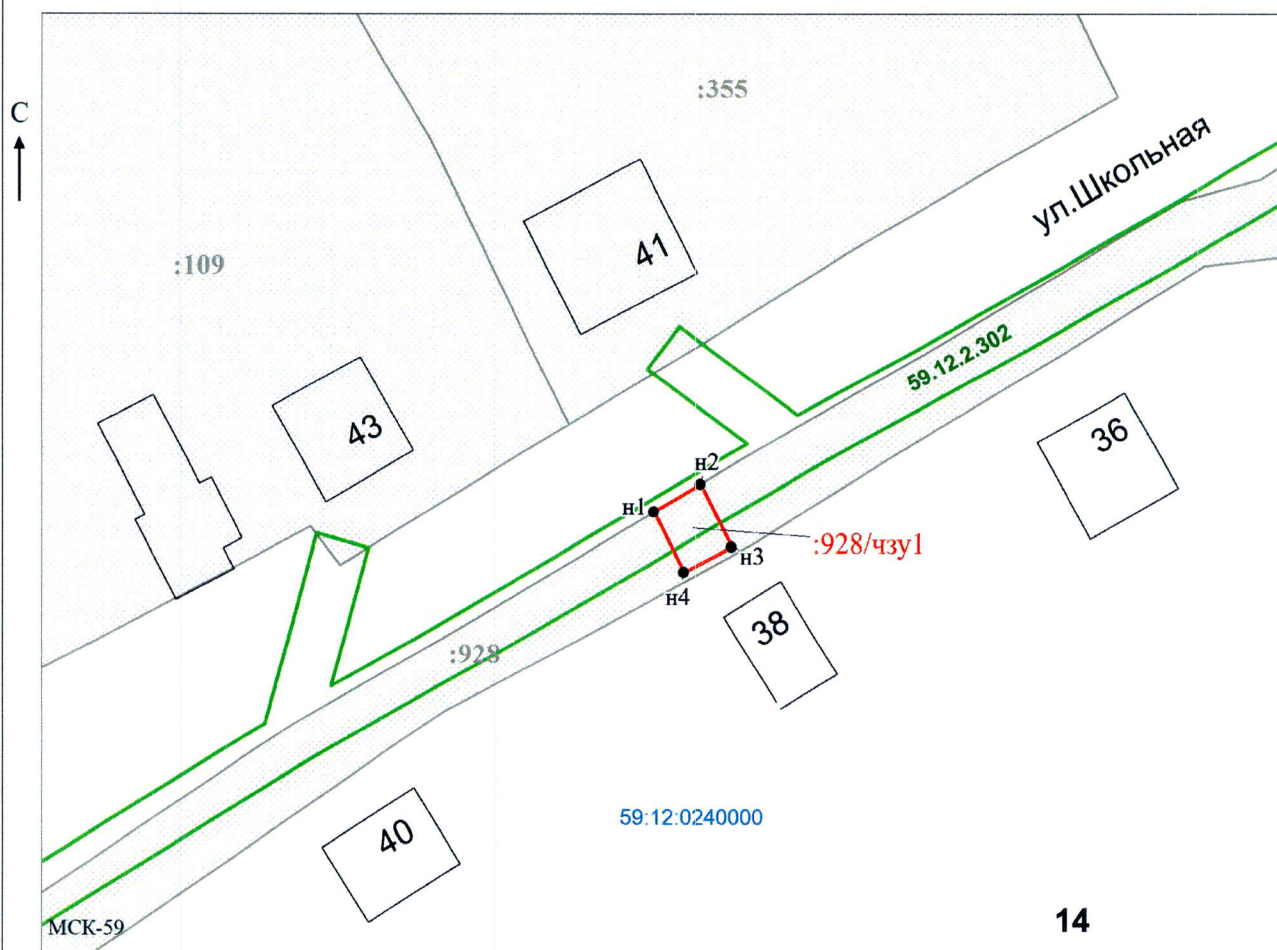

Заявитель:

МП

(для юридических лиц)

и индивидуальных предпринимателей)

/ Офишкина И.В.

(подпись, расшифровка подписи)

Масштаб 1:500