



**АДМИНИСТРАЦИЯ
ГОРОДА ЧАЙКОВСКОГО**

ул. Ленина, д. 37, г. Чайковский
Пермский край, 617760
Тел/факс: (34241) 3-32-22, 6-30-31
E-mail: Tchaykovsky@permonline.ru
ОКПО 34819208
ОГРН 1185958069351
ИНН/КПП 5959002433/595901001

АО «Газпром
газораспределение Пермь»

ул. Петропавловская, 43,
г. Пермь, 614000

04.03.2019 № 241-01-03-20-63 чсх

На № _____ от _____

О предоставлении решения

**РЕШЕНИЕ № 29
о размещении объектов**


г. Чайковский
Пермский край

18 февраля 2019 года

Администрация города Чайковского в лице главы города Чайковского - главы администрации города Чайковского Юрия Геннадьевича Вострикова, действующего на основании Устава, разрешает Акционерному обществу «Газпром газораспределение Пермь» (ИНН 5902183841, ОГРН 1025900512670, адрес: 614000, г.Пермь, ул.Петропавловская, 43, телефон: 8 (342) 218 11 00, e-mail: ugaz@ugaz.ru) размещение объекта: «Газопровод давлением до 0,6 Мпа включительно, для размещения которого не требуется разрешение на строительство», на землях, государственная собственность на которые не разграничена, из состава земель населенных пунктов, площадью 277 кв.м, на срок: до 17 февраля 2020 года, местоположение: Пермский край, г. Чайковский, ул. Лермонтова, к дому № 74

Приложение: схема предполагаемых к использованию земель или части земельного участка.

Глава города Чайковского -
глава администрации города Чайковского


Ю.Г. Востриков

Муштинкина А.Н.
(34241)4-43-39

Схема предполагаемых к использованию земель или части земельного участка

Объект: Газопровод давлением до 0,6 Мпа, для размещения которого не требуется разрешения на строительство

Местоположение: расположенных по адресу: Пермский край, г. Чайковский, ул. Лермонтова, к дому №74

Площадь земель или части земельного участка, кв.м.: 277

Категория земель: земли населенных пунктов

Вид разрешенного использования: -


Описание границ смежных землепользователей:
 От точки н1 до точки н8 - земли общего пользования
 От точки н8 до точки н9 - земельный участок с кадастровым номером 59:12:0010555:12
 От точки н9 до точки н1 - земли общего пользования

Каталог координат, м

№ точки границы	X	Y
н1	376768.45	1284019.69
н2	376764.53	1284018.87
н3	376766.36	1284010.08
н4	376778.50	1284012.60
н5	376787.87	1283967.61
н6	376791.79	1283968.43
н7	376791.39	1283970.36
н8	376793.20	1283970.71
н9	376792.44	1283974.63
н10	376790.57	1283974.27
н11	376781.60	1284017.32
н12	376769.46	1284014.80
н1	376768.45	1284019.69

Условные обозначения:

- предполагаемый участок земель, на которых планируется размещение объекта
- :1 - границы и номер земельного участка, сведения о которых внесены в ГКН
- :28 - границы и номер объекта капитального строительства, сведения о которых внесены в ГКН
- граница кадастрового квартала
- 59.32.2.857 - зоны с особыми условиями использования территории, сведения о которых внесены в ГКН
- :ЗУ1 - обозначение запрашиваемого земельного участка
- н1 - характерная точка границ земель или части земельного участка
- 59:12:0010555 - номер кадастрового квартала

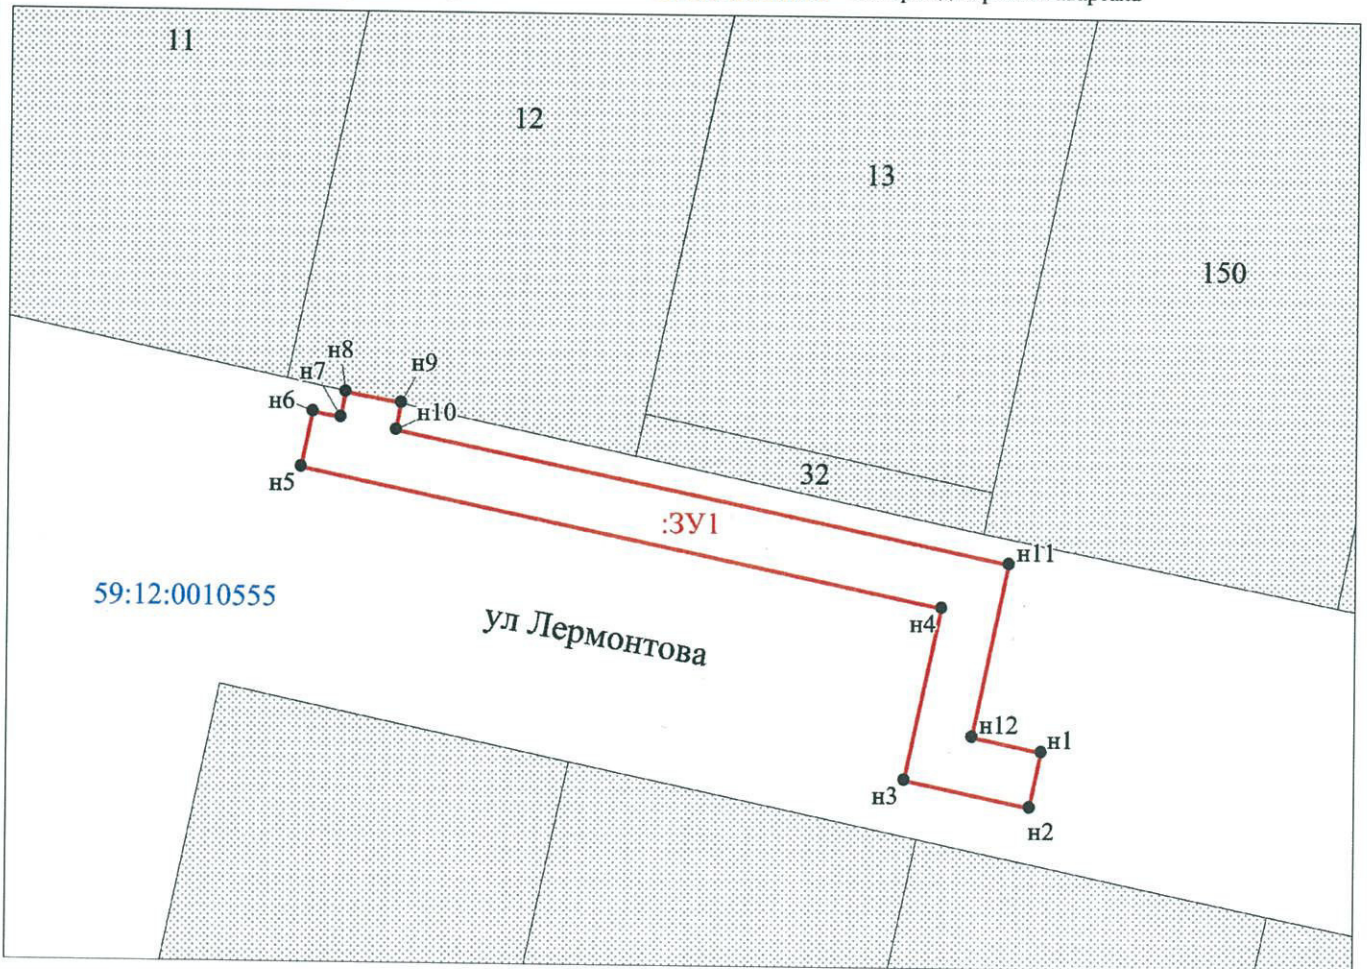

Заявитель: МЗ / Захарова Е. Л.
 (для юридических лиц и индивидуальных предпринимателей) (подпись, расшифровка подписи)

Масштаб 1:500