

**УПРАВЛЕНИЕ
ЗЕМЕЛЬНО-ИМУЩЕСТВЕННЫХ
ОТНОШЕНИЙ АДМИНИСТРАЦИИ
ГОРОДА ЧАЙКОВСКОГО**

ул. Ленина, д. 67/1, г. Чайковский
Пермский край, 617760
Тел/факс: (34241) 4-41-57
E-mail: chaikkui2015@yandex.ru
ОКПО 35288925, ОГРН 1185958071562
ИНН/КПП 5959002592/595901001
08.07.2019 № 241-02-01-06.1-408исх

АО «Газпром газораспределение
Пермь»

ул. Петропавловская, 43,
г. Пермь, 614000

На № _____ от _____

О предоставлении решения

**РЕШЕНИЕ № 189
о размещении объектов**

г. Чайковский
Пермский край

25 июня 2019 года

Управление земельно-имущественных отношений администрации города Чайковского, в лице начальника Управления Елькиной Ларисы Александровны, действующей на основании Положения об Управлении земельно-имущественных отношений администрации города Чайковского, утвержденного решением Чайковской городской Думы от 19 декабря 2018 года № 99,
разрешает Акционерному обществу «Газпром газораспределение Пермь» (ИНН 5902183841, ОГРН 1025900512670, адрес: 614000, г.Пермь, ул.Петропавловская, 43, телефон: 8 (342) 218 11 00, e-mail: ugaz@ugaz.ru) размещение объекта: «Газопровод давлением до 0,6 Мпа включительно, для размещения которого не требуется разрешение на строительство», на землях, государственная собственность на которые не разграничена, из состава земель населенных пунктов, площадью 7 кв.м, на срок: до 24 июня 2020 года, местоположение: Пермский край, г. Чайковский, д. Гаревая, ул. Сиреневая, к дому № 28, кадастровый номер квартала 59:12:0410002.

Приложение: схема предполагаемых к использованию земель или части земельного участка.

Начальник Управления
земельно-имущественных отношений
администрации города Чайковского

Л.А. Елькина

Муштинкина А.Н.
44339

Схема предполагаемых к использованию земель или части земельного участка

Объект: Газопровод давлением до 0,6 Мпа. для размещения которого не требуется разрешения на строительство

Местоположение: расположенных по адресу: Пермский край, Чайковский р-он,
д. Гаревая, ул. Сиреневая, к дому №28

Площадь земель, кв.м.: 7

и части земельного участка, кв.м.: -

Категория земель: земли населенных пунктов

Вид разрешенного использования: -

Описание границ смежных землепользователей:

От точки н1 до точки н2 - земельный участок с кадастровым номером 59:12:0410002:404

От точки н2 до точки н3 - земли общего пользования

От точки н3 до точки н4 - земельный участок с кадастровым номером 59:12:0410002:213

От точки н4 до точки н1 - земли общего пользования

От точки н5 до точки н6 - земельный участок с кадастровым номером 59:12:0410002:404


От точки н6 до точки н5 - земли общего пользования

Каталог координат, м

№ точки границы	X	Y
н1	372843.19	1295918.65
н2	372845.41	1295921.98
н3	372844.53	1295922.59
н4	372842.24	1295919.31
н1	372843.19	1295918.65
н5	372852.03	1295917.43
н6	372849.81	1295914.09
н7	372850.22	1295913.80
н8	372852.50	1295917.10
н5	372852.03	1295917.43

Условные обозначения:

- предполагаемый участок земель, на которых планируется размещение объекта
- :1 - границы и номер земельного участка, сведения о которых внесены в ГКН
- :28 - границы и номер объекта капитального строительства, сведения о которых внесены в ГКН
- 59.32.2.857 - зоны с особыми условиями использования территории, сведения о которых внесены в ГКН
- :ЗУ1 - обозначение запрашиваемого земельного участка
- н1 - характерная точка границ земель или части земельного участка
- - граница кадастрового квартала
- 59:12:0410002 - номер кадастрового квартала

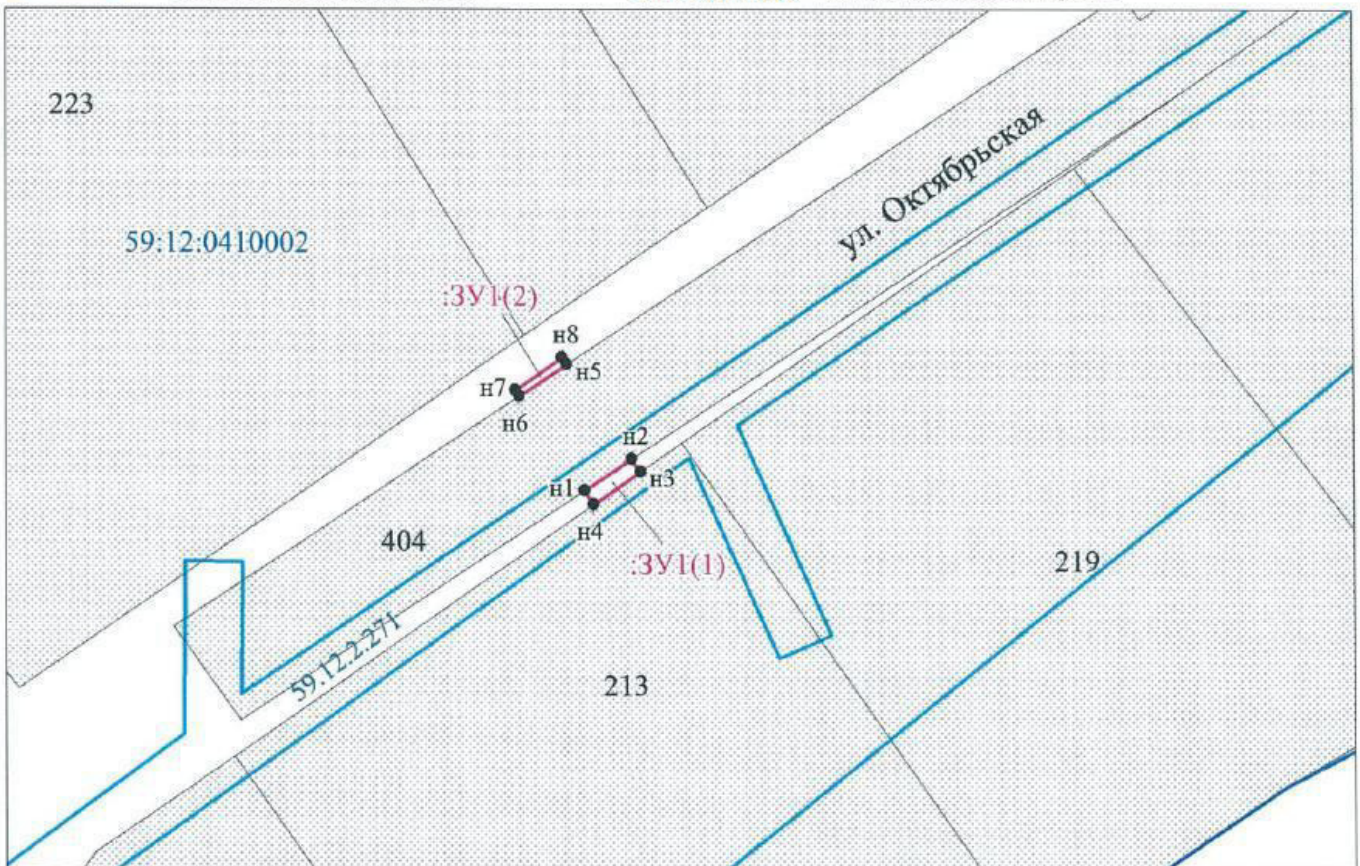

Заявитель: МПУ / Захарова Е. Л.
 (для юридических лиц и индивидуальных предпринимателей)
 (подпись, расшифровка подписи)

Масштаб 1:500

