



АДМИНИСТРАЦИЯ  
ЧАЙКОВСКОГО ГОРОДСКОГО ОКРУГА  
УПРАВЛЕНИЕ  
ЗЕМЕЛЬНО-ИМУЩЕСТВЕННЫХ  
ОТНОШЕНИЙ

ул. Ленина, д. 67/1, г. Чайковский, Пермский край, 617760  
Тел/факс: (34241) 4-73-75  
E-mail: uzio@chaykovsky.permkrai.ru  
ОКПО 35288925 ОГРН 1185958071562  
ИНН/КПП 5959002592/595901001

14.11.2022 № 02-01-06-01-5037

На № \_\_\_\_\_ от \_\_\_\_\_

АО «Газпром  
газораспределение Пермь»  
ул. Петропавловская, 43,  
г. Пермь, 614000

Чайковский отдел  
Управления Росреестра  
по Пермскому краю

Правовое управление  
администрации Чайковского  
городского округа

**О предоставлении решения**

**РЕШЕНИЕ № 399  
о размещении объектов**

г. Чайковский,  
Пермский край

07 ноября 2022

**Управление земельно-имущественных отношений администрации Чайковского городского округа**, в лице начальника Управления **Елькиной Ларисы Александровны**, действующей на основании Положения об Управлении земельно-имущественных отношений администрации города Чайковского, утвержденного решением Думой Чайковского городского округа от 19 декабря 2018 г. № 99,

разрешает **Акционерному обществу «Газпром газораспределение Пермь»** (ИНН 5902183841, ОГРН 1025900512670, адрес: 614000, г. Пермь, ул. Петропавловская, 43, телефон: 8 (342) 218 11 00, e-mail: ugaz@ugaz.ru) размещение объекта: **«Газопровод давлением до 1,2 Мпа включительно, для размещения которого не требуется разрешение на строительство»**, на землях, государственная собственность на которые не разграничена, номер кадастрового квартала 59:12:0070000 **из состава земель населенных пунктов**, площадью 1042 кв.м,  
на срок: **до 06 ноября 2023 года**,



местоположение: **Пермский край, с. Большой Букор, ул. Юбилейная, д. 156.**

Приложение:

схема предполагаемых к использованию земель или части земельного участка.

Начальник Управления  
земельно-имущественных отношений  
администрации Чайковского городского округа



Л.А. Елькина



**Схема предполагаемых к использованию земель или части земельного участка**

Объект: Газопровод давлением до 1,2 Мпа, для размещения которого не требуется разрешения на строительство

Местоположение: расположенных по адресу: край Пермский, г.о. Чайковский, с. Большой Букор, ул. Юбилейная, д. 156

Площадь земель или части земельного участка, кв.м.: 1042

Категория земель: земли населенных пунктов

Вид разрешенного использования: -

Описание границ смежных землепользователей:  
 От точки н1 до точки н2 - земельный участок с кадастровым номером 59:12:0070000:1539  
 От точки н2 до точки н1 - земли общего пользования  
 От точки н5 до точки н6 - земельный участок с кадастровым номером 59:12:0070000:1539  
 От точки н6 до точки н8 - земли общего пользования  
 От точки н8 до точки н9 - земельный участок с кадастровым номером 59:12:0070000:1539  
 От точки н9 до точки н5 - земли общего пользования  
 От точки н11 до точки н17 - земли общего пользования  
 От точки н17 до точки н18 - земельный участок с кадастровым номером 59:12:0070000:326  
 От точки н18 до точки н20 - земельный участок с кадастровым номером 59:12:0070000:325  
 От точки н20 до точки н21 - земельный участок с кадастровым номером 59:12:0070000:1476  
 От точки н21 до точки н24 - земли общего пользования  
 От точки н24 до точки н26 - земельный участок с кадастровым номером 59:12:0070000:1539  
 От точки н26 до точки н28 - земли общего пользования  
 От точки н28 до точки н11 - земельный участок с кадастровым номером 59:12:0070000:1539


Каталог координат, м

№ точки границы	X	Y
н1	368101.62	1293199.04
н2	368104.24	1293188.40
н3	368155.38	1293129.59
н4	368159.15	1293132.87
н1	368101.62	1293199.04
н5	368101.37	1293191.71
н6	368098.75	1293202.35
н7	368097.84	1293203.39
н8	368098.38	1293203.85
н9	368097.03	1293209.31
н10	368090.79	1293203.88
н5	368101.37	1293191.71
н11	368100.07	1293205.33
н12	368107.88	1293212.11
н13	368137.06	1293241.54
н14	368164.38	1293260.00
н15	368192.26	1293277.25
н16	368206.60	1293286.87
н17	368205.31	1293288.80
н18	368189.96	1293279.36
н19	368164.16	1293263.40
н20	368163.97	1293264.89
н21	368161.73	1293264.24
н22	368161.66	1293264.20
н23	368133.85	1293245.41
н24	368125.14	1293236.62
н25	368125.18	1293235.24
н26	368117.13	1293228.55
н27	368104.46	1293215.77
н28	368098.73	1293210.78
н11	368100.07	1293205.33

**Условные обозначения:**

- предполагаемый участок земель, на которых планируется размещение объекта
- :326 - границы и номер земельного участка, сведения о которых внесены в ЕГРН
- :1847 - границы и номер объекта капитального строительства, сведения о которых внесены в ЕГРН
- граница кадастрового квартала
- 59:12-6.295 - зоны с особыми условиями использования территории, сведения о которых внесены в ЕГРН
- :3У1 - обозначение запрашиваемого земельного участка
- н1 - характеристическая точка границ земель или части земельного участка

59:12:0070000 - номер кадастрового квартала

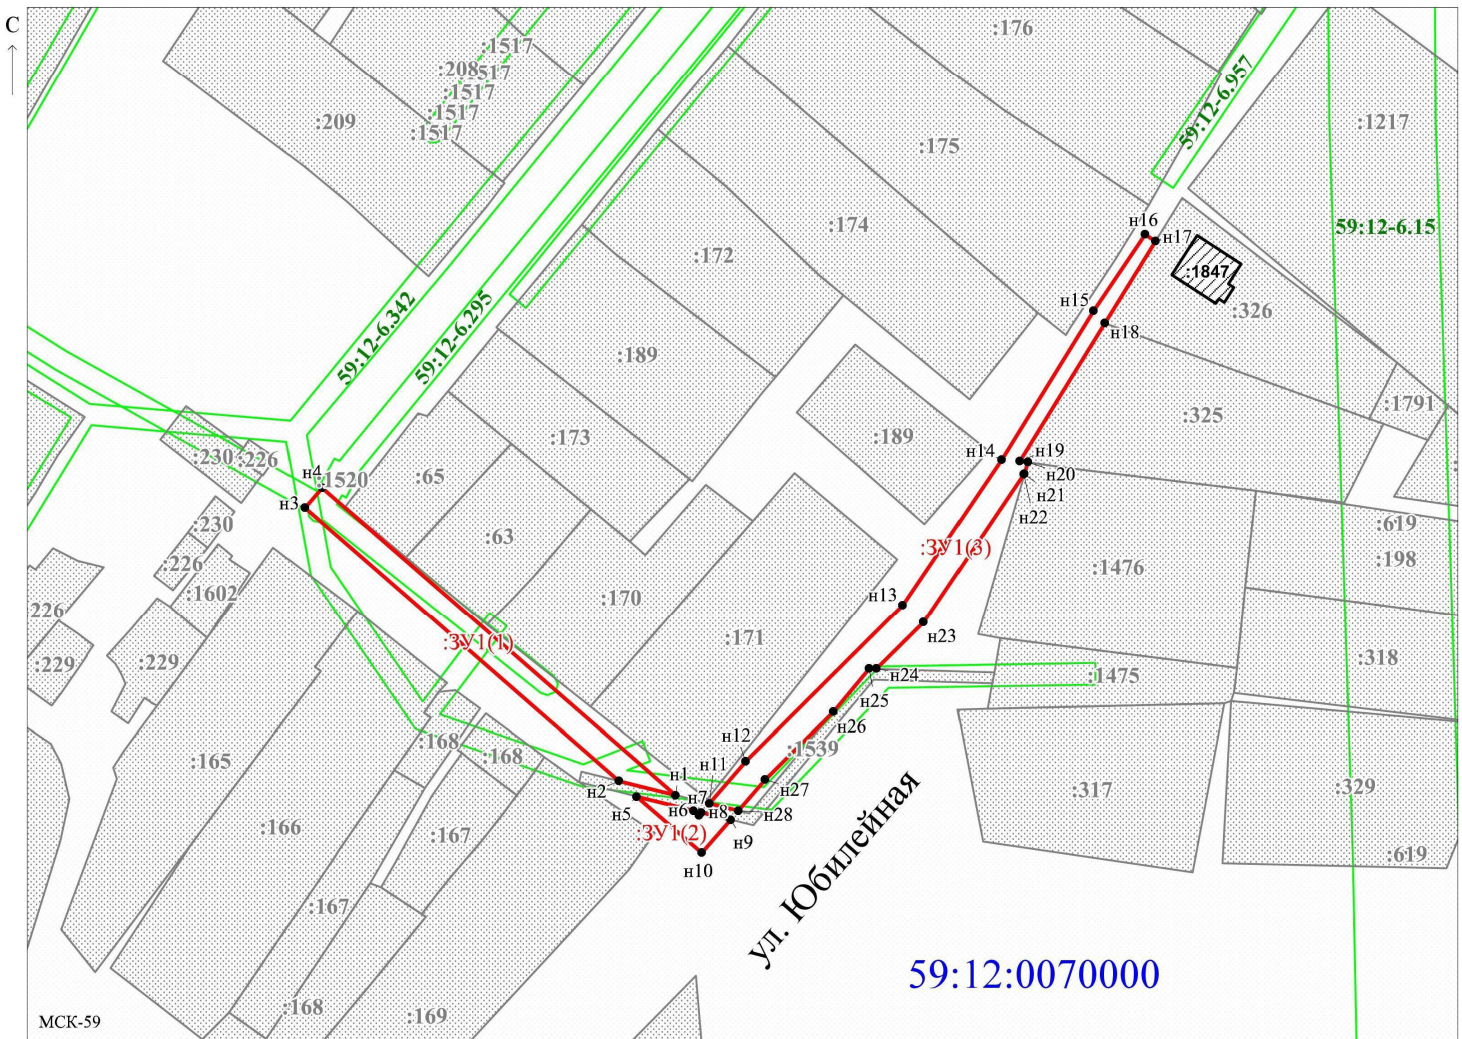

Масштаб 1:1000

Заявитель: \_\_\_\_\_ / Егошина И.В.  
 МП \_\_\_\_\_ (подпись, расшифровка подписи)  
 (для юридических лиц)

и индивидуальных предпринимателей)