



АДМИНИСТРАЦИЯ
ЧАЙКОВСКОГО ГОРОДСКОГО ОКРУГА
УПРАВЛЕНИЕ
ЗЕМЕЛЬНО-ИМУЩЕСТВЕННЫХ
ОТНОШЕНИЙ

ул. Ленина, д. 67/1, г. Чайковский, Пермский край, 617760
Тел/факс: (34241) 4-73-75
E-mail: uzio@chaykovsky.permkrai.ru
ОКПО 35288925 ОГРН 1185958071562
ИНН/КПП 5959002592/595901001

21.12.2022 №02-01-06-01-5963

На № _____ от _____

АО «Газпром
газораспределение Пермь»
ул. Петропавловская, 43,
г. Пермь, 614000

Чайковский отдел
Управления Росреестра
по Пермскому краю

Правовое управление
администрации Чайковского
городского округа

О предоставлении решения

**РЕШЕНИЕ № 475
о размещении объектов**

г. Чайковский,
Пермский край

17 декабря 2022

Управление земельно-имущественных отношений администрации Чайковского городского округа, в лице начальника Управления **Елькиной Ларисы Александровны**, действующей на основании Положения об Управлении земельно-имущественных отношений администрации города Чайковского, утвержденного решением Думой Чайковского городского округа от 19 декабря 2018 г. № 99,

разрешает **Акционерному обществу «Газпром газораспределение Пермь»** (ИНН 5902183841, ОГРН 1025900512670, адрес: 614000, г. Пермь, ул. Петропавловская, 43, телефон: 8 (342) 218 11 00, e-mail: ugaz@ugaz.ru) размещение объекта: **«Газопровод давлением до 1,2 Мпа включительно, для размещения которого не требуется разрешение на строительство»**, на землях, государственная собственность на которые не разграничена, номер кадастрового квартала 59:12:0010251, 59:12:0010248, 59:12:0010247 и на части

земельного участка с кадастровым номером 59:12:0000000:17704, **из состава земель населенных пунктов**, площадью 512 кв.м,
на срок: **до 16 декабря 2023 года**,
местоположение: **Пермский край, г. Чайковский, ул. Сайгатская, к дому 30/1.**

Приложение:

схема предполагаемых к использованию земель или части земельного участка.

Начальник Управления
земельно-имущественных отношений
администрации Чайковского городского округа



Л.А. Елькина

Схема предполагаемых к использованию земель или части земельного участка

Объект: Газопровод давлением до 1,2 Мпа, для размещения которого не требуется разрешения на строительство

Местоположение: расположенных по адресу: Пермский край, г.о. Чайковский,
г. Чайковский, ул. Сайгатская, к дому 30/1

Площадь земель или части земельного участка, кв.м.: 512

Категория земель: земли населенных пунктов

Вид разрешенного использования: -

Описание границ смежных землепользователей:

От точки н1 до точки н3 - земельный участок с кадастровым номером 59:12:0010247:36

От точки н3 до точки н4 - земли общего пользования

От точки н4 до точки н7 - земельный участок с кадастровым номером 59:12:0010248:58

От точки н7 до точки н12 - земли общего пользования

От точки н12 до точки н14 - земельный участок с кадастровым номером 59:12:0000000:17704

От точки н14 до точки н1 - земли общего пользования


Условные обозначения:

- :36 - границы и номер земельного участка, сведения о которых внесены в ЕГРН
- :192 - границы и номер объекта капитального строительства, сведения о которых внесены в ЕГРН
- граница кадастрового квартала
- предполагаемый участок земель, на которых планируется размещение объекта
- 59:12-6.116 - зоны с особыми условиями использования территории, сведения о которых внесены в ЕГРН
- :3У1 - обозначение запрашиваемого земельного участка
- н1 - характерная точка границ земель или части земельного участка

59:12:0010247 - номер кадастрового квартала

Каталог координат, м

№ точки границы	X	Y
n1	378717.66	1282446.52
n2	378718.71	1282449.20
n3	378720.29	1282450.85
n4	378698.00	1282464.69
n5	378693.10	1282456.89
n6	378691.71	1282454.49
n7	378691.28	1282454.84
n8	378685.19	1282437.62
n9	378678.12	1282428.46
n10	378676.32	1282426.73
n11	378652.46	1282449.98
n12	378651.87	1282449.38
n13	378649.13	1282446.63
n14	378668.59	1282427.35
n15	378676.26	1282419.75
n16	378681.86	1282425.12
n17	378689.63	1282435.20
n18	378695.86	1282452.83
n19	378698.91	1282458.24
n1	378717.66	1282446.52

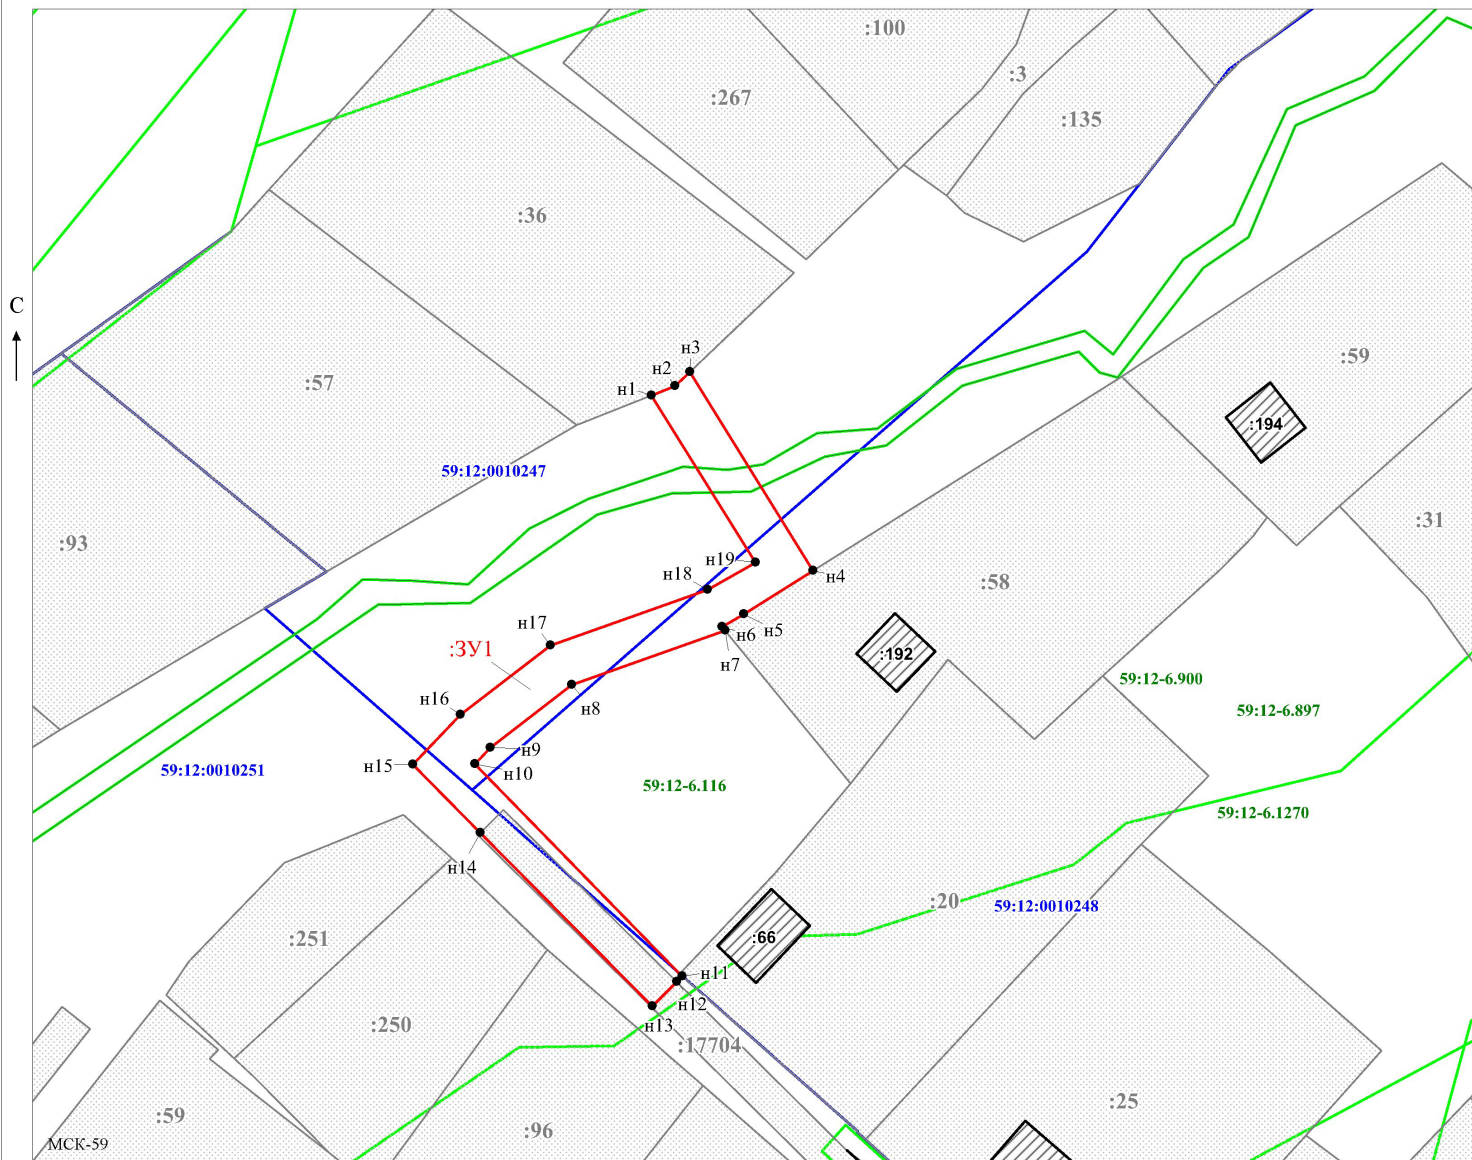

Масштаб 1:600

Заявитель: _____ / Егошина И.В.
МП (подпись, расшифровка подписи)

(для юридических лиц
и индивидуальных предпринимателей)