



АДМИНИСТРАЦИЯ  
ЧАЙКОВСКОГО ГОРОДСКОГО ОКРУГА  
УПРАВЛЕНИЕ  
ЗЕМЕЛЬНО-ИМУЩЕСТВЕННЫХ  
ОТНОШЕНИЙ

ул. Ленина, д. 67/1, г. Чайковский, Пермский край, 617760  
Тел/факс: (34241) 4-73-75  
E-mail: chaikkui2015@yandex.ru  
ОКПО 35288925 ОГРН 1185958071562  
ИНН/КПП 5959002592/595901001

08.02.2022 № 02-01-06-01-478

На № \_\_\_\_\_ от \_\_\_\_\_

АО «Газпром  
газораспределение Пермь»  
ул. Петропавловская, 43,  
г. Пермь, 614000

Чайковский отдел  
Управления Росреестра  
по Пермскому краю

Правовое управление  
администрации Чайковского  
городского округа

**О предоставлении решения**

**РЕШЕНИЕ № 66  
о размещении объектов**

г. Чайковский,  
Пермский край

01 февраля 2022

**Управление земельно-имущественных отношений администрации Чайковского городского округа, в лице начальника Управления Елькиной Ларисы Александровны, действующей на основании Положения об Управлении земельно-имущественных отношений администрации города Чайковского, утвержденного решением Думой Чайковского городского округа от 19 декабря 2018 г. № 99, разрешает Акционерному обществу «Газпром газораспределение Пермь» (ИНН 5902183841, ОГРН 1025900512670, адрес: 614000, г.Пермь, ул.Петропавловская, 43, телефон: 8 (342) 218 11 00, e-mail: [ugaz@ugaz.ru](mailto:ugaz@ugaz.ru)) размещение объекта: «Газопровод давлением до 1,2 Мпа включительно, для размещения которого не требуется разрешение на строительство», на землях, государственная собственность на которые не разграничена, номер кадастрового квартала 59:12:0010264, из состава земель населенных пунктов, площадью 416 кв.м, на срок: до 31 января 2023 года,**

местоположение: **Пермский край, г. Чайковский, пер. Подгорный, к дому 2.**

Приложение: **схема предполагаемых к использованию земель или части земельного участка.**

Начальник Управления  
земельно-имущественных отношений  
администрации Чайковского городского округа **Л.А. Елькина**



## Схема предполагаемых к использованию земель или части земельного участка

Объект: Газопровод давлением до 1,2 Мпа, для размещения которого не требуется разрешения на строительство

Местоположение: расположенных по адресу: Пермский край,  
г.о. Чайковский, г. Чайковский,  
пер. Подгорный, к дому 2

Площадь земель или части земельного участка, кв.м.: 416

Категория земель: земли населенных пунктов

Вид разрешенного использования: -

От точки н1 до точки н2 - земельный участок  
с кадастровым номером 59:12:0010264:19

От точки н2 до точки н6 - земли общего пользования

От точки н6 до точки н9 - земельный участок  
с кадастровым номером 59:12:0010264:65

От точки н9 до точки н11 - земли общего пользования

От точки н11 до точки н12 - земельный участок  
с кадастровым номером 59:12:0010264:23

От точки н12 до точки н13 - земли общего пользования

От точки н13 до точки н14 - земельный участок  
с кадастровым номером 59:12:0010264:43

От точки н14 до точки н1 - земельный участок  
с кадастровым номером 59:12:0010264:22

Каталог координат, м

№ точки границы	X	Y
н1	377686.48	1282455.77
н2	377677.59	1282472.46
н3	377674.64	1282471.13
н4	377697.86	1282420.40
н5	377700.46	1282410.02
н6	377700.83	1282383.08
н7	377701.52	1282383.48
н8	377701.14	1282369.19
н9	377701.25	1282364.38
н10	377705.25	1282364.46
н11	377704.25	1282408.50
н12	377700.61	1282424.00
н13	377697.85	1282428.09
н14	377691.97	1282441.02
н1	377686.48	1282455.77



- предполагаемый участок земель,  
на которых планируется размещение объекта

:3У1

- обозначение запрашиваемого земельного участка



н1 - характеристическая точка границ земель или части земельного участка

59:12:0010264

- номер кадастрового квартала



- граница кадастрового квартала


**Условные обозначения:**



- границы и номер объекта капитального строительства, сведения о которых внесены в ЕГРН



- границы и номер земельного участка, сведения о которых внесены в ЕГРН

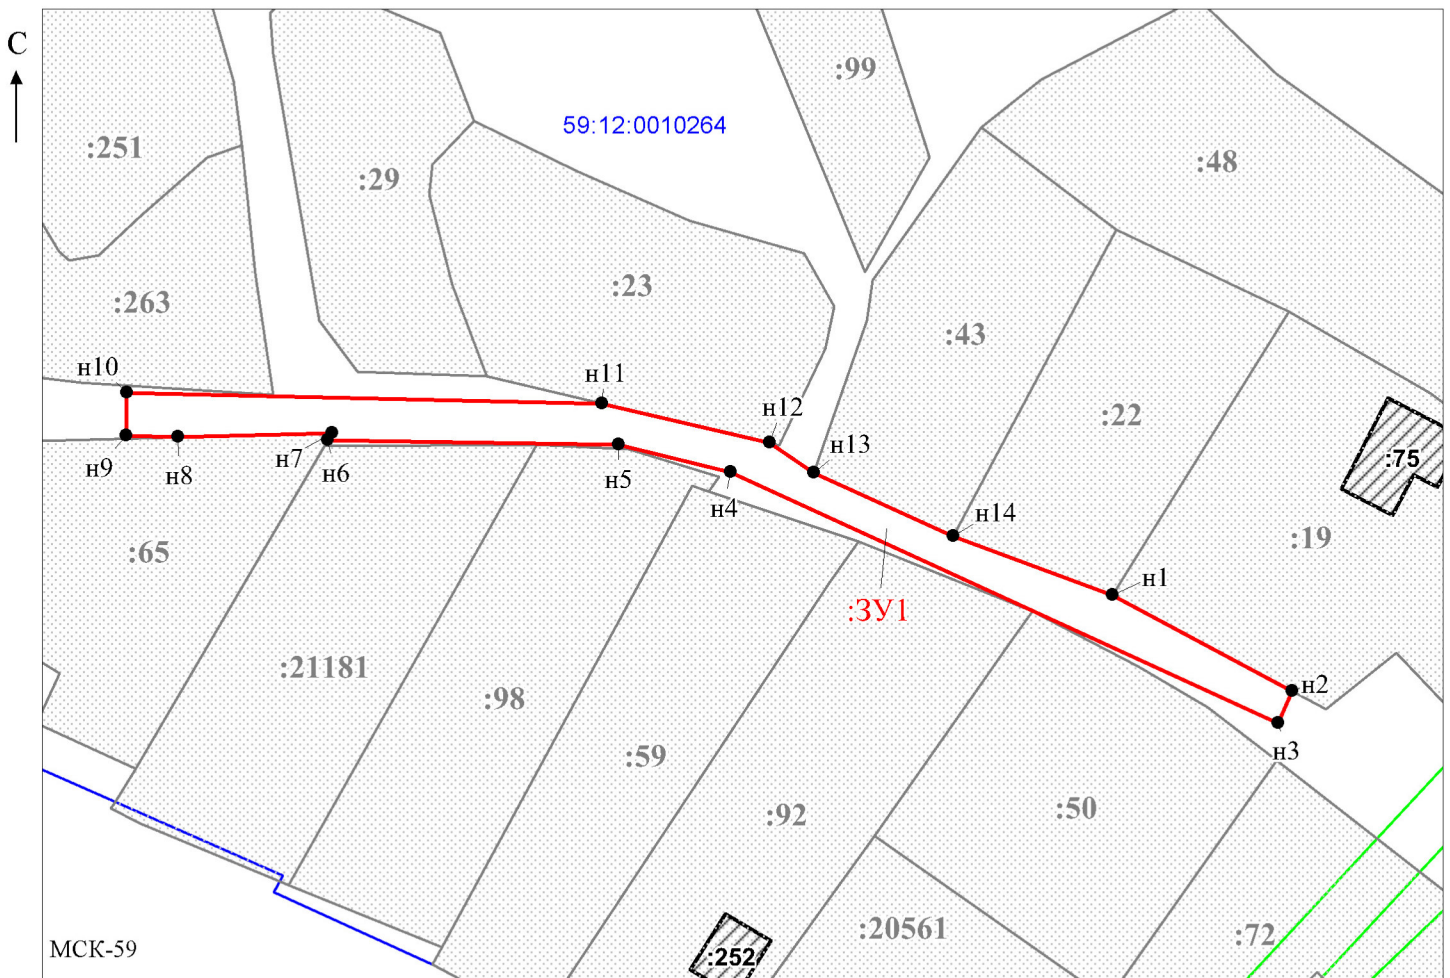

Масштаб 1:700

/ Офишкина И.В.

Заявитель: \_\_\_\_\_

МП

(подпись, расшифровка подписи)

(для юридических лиц

и индивидуальных предпринимателей)

