



АДМИНИСТРАЦИЯ  
ЧАЙКОВСКОГО ГОРОДСКОГО ОКРУГА  
УПРАВЛЕНИЕ  
ЗЕМЕЛЬНО-ИМУЩЕСТВЕННЫХ  
ОТНОШЕНИЙ

ул. Ленина, д. 67/1, г. Чайковский, Пермский край, 617760  
Тел/факс: (34241) 4-73-75  
E-mail: chaikkui2015@yandex.ru  
ОКПО 35288925 ОГРН 1185958071562  
ИНН/КПП 5959002592/595901001

15.02.2022 № 02-01-06-01-550

На № \_\_\_\_\_ от \_\_\_\_\_

АО «Газпром  
газораспределение Пермь»  
ул. Петропавловская, 43,  
г. Пермь, 614000

Чайковский отдел  
Управления Росреестра  
по Пермскому краю

Правовое управление  
администрации Чайковского  
городского округа

**О предоставлении решения**

**РЕШЕНИЕ № 79  
о размещении объектов**

г. Чайковский,  
Пермский край

10 февраля 2022

**Управление земельно-имущественных отношений администрации Чайковского городского округа, в лице начальника Управления Елькиной Ларисы Александровны, действующей на основании Положения об Управлении земельно-имущественных отношений администрации города Чайковского, утвержденного решением Думой Чайковского городского округа от 19 декабря 2018 г. № 99, разрешает Акционерному обществу «Газпром газораспределение Пермь» (ИНН 5902183841, ОГРН 1025900512670, адрес: 614000, г.Пермь, ул.Петропавловская, 43, телефон: 8 (342) 218 11 00, e-mail: [ugaz@ugaz.ru](mailto:ugaz@ugaz.ru)) размещение объекта: «Газопровод давлением до 1,2 Мпа включительно, для размещения которого не требуется разрешение на строительство», на частях земельных участков с кадастровыми номерами 59:12:0000000:20627, 59:12:0000000:18342, из состава земель населенных пунктов, площадью 322 кв.м, на срок: до 09 февраля 2023 года, местоположение: Пермский край, г. Чайковский, ул. Речная, к дому 36.**

Приложение: схема предполагаемых к использованию земель или части земельного участка.

Начальник Управления  
земельно-имущественных отношений  
администрации Чайковского городского округа



Л.А. Елькина

## Схема предполагаемых к использованию земель или части земельного участка

Объект: Газопровод давлением до 1,2 Мпа, для размещения которого не требуется разрешения на строительство

Местоположение: расположенных по адресу: Пермский край, Чайковский городской округ,  
г Чайковский, ул Речная к дому 36

Площадь земель или части земельного участка, кв.м.: 322

Каталог координат, м

Категория земель: земли населенных пунктов

Вид разрешенного использования: -

Описание границ смежных землепользователей:

От точки н1 до точки н3 - земельный участок с кадастровым номером 59:12:0010720:5

От точки н3 до точки н4 - земельный участок с кадастровым номером 59:12:0000000:20627

От точки н4 до точки н6 - земельный участок с кадастровым номером 59:12:0000000:18342

От точки н6 до точки н8 - земельный участок с кадастровым номером 59:12:0000000:20627


От точки н8 до точки н9 - земельный участок с кадастровым номером 59:12:0000000:18342

От точки н9 до точки н1 - земельный участок с кадастровым номером 59:12:0000000:20627

№ точки границы	X	Y
н1	377034.13	1287045.55
н2	377035.99	1287046.52
н3	377037.68	1287047.40
н4	377033.73	1287056.14
н5	377035.58	1287057.03
н6	377035.20	1287057.87
н7	377033.86	1287060.81
н8	377007.21	1287048.89
н9	376996.07	1287043.91
н10	376980.75	1287037.05
н11	376969.48	1287032.14
н12	376971.07	1287028.47
н13	376981.66	1287033.07
н14	377030.01	1287054.72
н1	377034.13	1287045.55

### Условные обозначения:

- предполагаемый участок земель, на которых планируется размещение объекта
- :5 - границы и номер земельного участка, сведения о которых внесены в ЕГРН
- :38 - границы и номер объекта капитального строительства, сведения о которых внесены в ЕГРН
- граница кадастрового квартала
- 59:12-6.276 - зоны с особыми условиями использования территории, сведения о которых внесены в ЕГРН
- :3У1 - обозначение запрашиваемого земельного участка
- н1 - характерная точка границ земель или части земельного участка
- 59:12:0010720 - номер кадастрового квартала

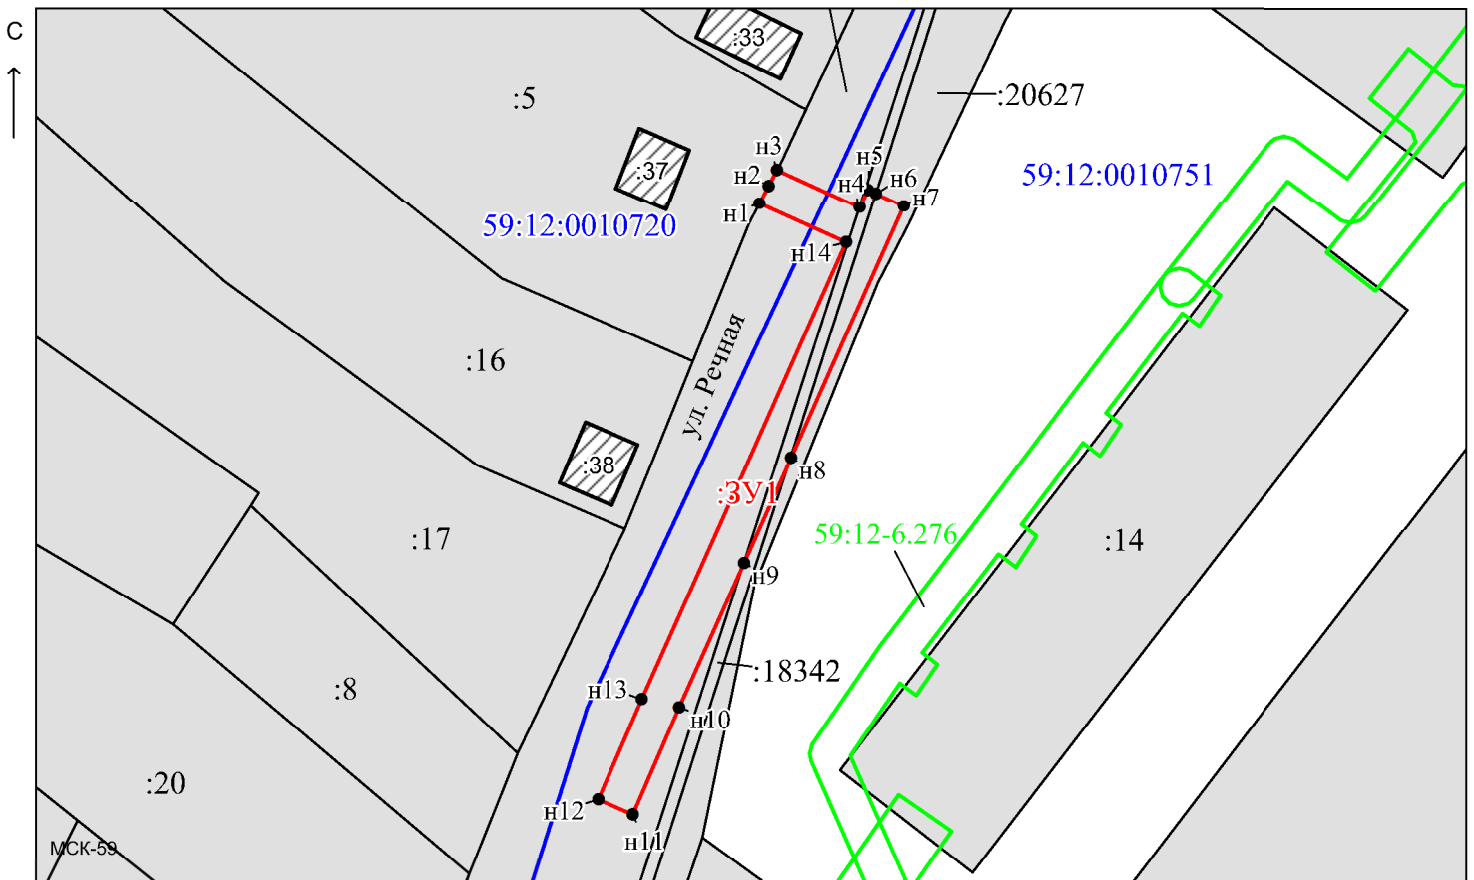

Масштаб 1:800

Заявитель: \_\_\_\_\_ / Офишкина И. В.  
МП (подпись, расшифровка подписи)  
(для юридических лиц)