



АДМИНИСТРАЦИЯ  
ЧАЙКОВСКОГО ГОРОДСКОГО ОКРУГА  
УПРАВЛЕНИЕ  
ЗЕМЕЛЬНО-ИМУЩЕСТВЕННЫХ  
ОТНОШЕНИЙ

ул. Ленина, д. 67/1, г. Чайковский, Пермский край, 617760  
Тел/факс: (34241) 4-73-75  
E-mail: chaikkui2015@yandex.ru  
ОКПО 35288925 ОГРН 1185958071562  
59002

25.02.2022 № 02-01-06-07-193

На № \_\_\_\_\_ от \_\_\_\_\_

О предоставлении решения

Муниципальное казенное  
учреждение «Чайковское  
управление капитального  
строительства»  
г. Чайковский, ул. Советская,  
10, 617762

Чайковский отдел  
Управления Росреестра  
по Пермскому краю

Правовое управление  
администрации Чайковского  
городского округа

**РЕШЕНИЕ № 85**  
**о размещении объектов**

г. Чайковский,  
Пермский край

22 февраля 2022

**Управление земельно-имущественных отношений администрации Чайковского городского округа, в лице начальника Управления Елькиной Ларисы Александровны, действующей на основании Положения об Управлении земельно-имущественных отношений администрации города Чайковского, утвержденного решением Думой Чайковского городского округа от 19 декабря 2018 г. № 99, разрешает МКУ «Чайковское УКС» (ИНН 5920033126, КПП 592001001, адрес: 617762, г. Чайковский, ул. Советская, 10, телефон: 8(34241)7-40-90, эл.адрес: [chaic.uks@yandex.ru](mailto:chaic.uks@yandex.ru)) размещение объекта: «Водопроводы и водоводы всех видов, для размещения которых не требуется разрешения на строительство», на части земельного участка с кадастровым номером 59:12:0260000:1550, и на землях, государственная собственность на которые не разграничена, номер кадастрового квартала 59:12:0260000, из состава земель населенных пунктов, площадью 17844,32 кв.м, на срок: до 21 февраля 2023 года,**

местоположение: **Пермский край, г.о. Чайковский, п. Прикамский.**

Приложение: **схема предполагаемых к использованию земель или части земельного участка.**


Начальник Управления  
земельно-имущественных отношений  
администрации Чайковского городского округа **Л.А. Елькина**



# Схема предполагаемых к использованию земель или частей земельного участка

Каталог координат поворотных точек					
№ п/п	X	Y	№ п/п	X	Y
1	374883.68	1280091.11	68	375753.18	1280651.85
2	374899.07	1280095.55	69	375745.52	1280644.58
3	374892.41	1280118.64	70	375743.30	1280642.59
4	374879.48	1280166.01	71	375743.35	1280642.53
5	374897.46	1280210.05	72	375721.84	1280622.13
6	374860.91	1280236.43	73	375679.80	1280581.61
7	374856.50	1280247.41	74	375646.94	1280551.29
8	374870.50	1280251.35	75	375640.44	1280543.71
9	374865.20	1280269.10	76	375624.13	1280529.01
10	374836.79	1280260.61	77	375594.25	1280502.09
11	374843.19	1280239.55	78	375556.49	1280469.41
12	374852.48	1280205.14	79	375536.43	1280452.50
13	374861.58	1280169.21	80	375528.72	1280445.80
14	374872.43	1280131.47	81	375531.81	1280440.54
15	375574.06	1280392.70	82	375539.98	1280431.40
16	375566.69	1280385.05	83	375548.63	1280422.46
17	375546.81	1280404.17	84	375560.29	1280410.75
18	375525.32	1280427.43	85	375568.73	1280402.69
19	375517.79	1280438.06	86	375570.43	1280401.11
20	375504.56	1280429.47	87	375575.61	1280406.65
21	375498.36	1280426.07	88	375589.55	1280392.72
22	375488.18	1280421.41	89	375589.14	1280392.33
23	375491.10	1280415.02	90	375598.22	1280382.36
24	375481.29	1280410.62	91	375604.59	1280371.46
25	375472.55	1280430.16	92	375600.71	1280365.34
26	375486.08	1280436.22	93	375602.49	1280358.19
27	375509.58	1280449.71	94	375604.47	1280348.39
28	375536.82	1280469.08	95	375606.98	1280337.16
29	375606.33	1280529.92	96	375608.94	1280328.97
30	375615.60	1280538.74	97	375612.92	1280330.03
31	375618.20	1280547.52	98	375616.65	1280313.93
32	375629.32	1280558.10	99	375612.80	1280312.97
33	375637.73	1280560.13	100	375616.09	1280300.81
34	375812.71	1280727.26	101	375619.29	1280287.46
35	375936.30	1280749.23	102	375606.66	1280284.45
36	375939.56	1280759.87	103	375601.14	1280305.83
37	375876.15	1280793.94	104	375602.58	1280306.15
38	375882.59	1280795.42	105	375596.25	1280338.37
39	375943.19	1280851.85	106	375592.61	1280351.88
40	376075.20	1280977.51	107	375590.73	1280360.49
41	376084.72	1280985.62	108	375594.86	1280367.67
42	376092.79	1280992.49	109	375591.44	1280371.53
43	376098.27	1280997.47	110	375594.04	1280372.08
44	376106.63	1281005.84	111	375574.06	1280392.70
45	376109.47	1281009.83	112	375882.08	1280775.55
46	376111.57	1281010.97	113	375882.75	1280777.74
47	376133.57	1280987.62	114	375875.78	1280785.44
48	376127.02	1280981.45	115	375872.89	1280782.67
49	376120.72	1280988.15	116	375879.09	1280775.83
50	376120.02	1280987.49	117	375878.58	1280771.94
51	376118.82	1280988.92	118	376083.02	1280987.42
52	376116.97	1280990.20	119	376076.22	1281000.54
53	376114.61	1280990.06	120	376068.76	1280996.67
54	376108.21	1280984.18	121	376072.44	1280992.56
55	376104.88	1280987.62	122	376068.27	1280988.71
56	376046.99	1280931.50	123	376072.73	1280980.10
57	375980.10	1280868.87	124	375571.71	1280395.12
58	375939.86	1280830.22	125	375559.08	1280392.37
59	375938.51	1280832.24	126	375557.68	1280393.74
60	375913.00	1280808.24	127	375569.48	1280396.35
61	375884.09	1280780.85	128	375533.86	1280433.44
62	375885.64	1280779.21	129	375524.51	1280428.50
63	375856.81	1280749.48	130	375600.81	1280370.94
64	375797.07	1280693.30	131	375600.62	1280371.24
65	375798.97	1280691.48	132	375597.38	1280369.22
66	375791.74	1280684.67	133	375597.55	1280368.94
67	375790.08	1280686.43			

Объект: СТРОИТЕЛЬСТВО ОБЪЕКТА "ВОДOPPOBИД П.ПРИКАМСКИЙ"  
 Местоположение: п. Прикамский Чайковского горьковского округа Пермского края  
 Площади:  
 1. Верхний участок 14814,97 кв.м  
 2. Нижний участок 3029,35 кв.м  
 Общая площадь: 17844,32 кв.м

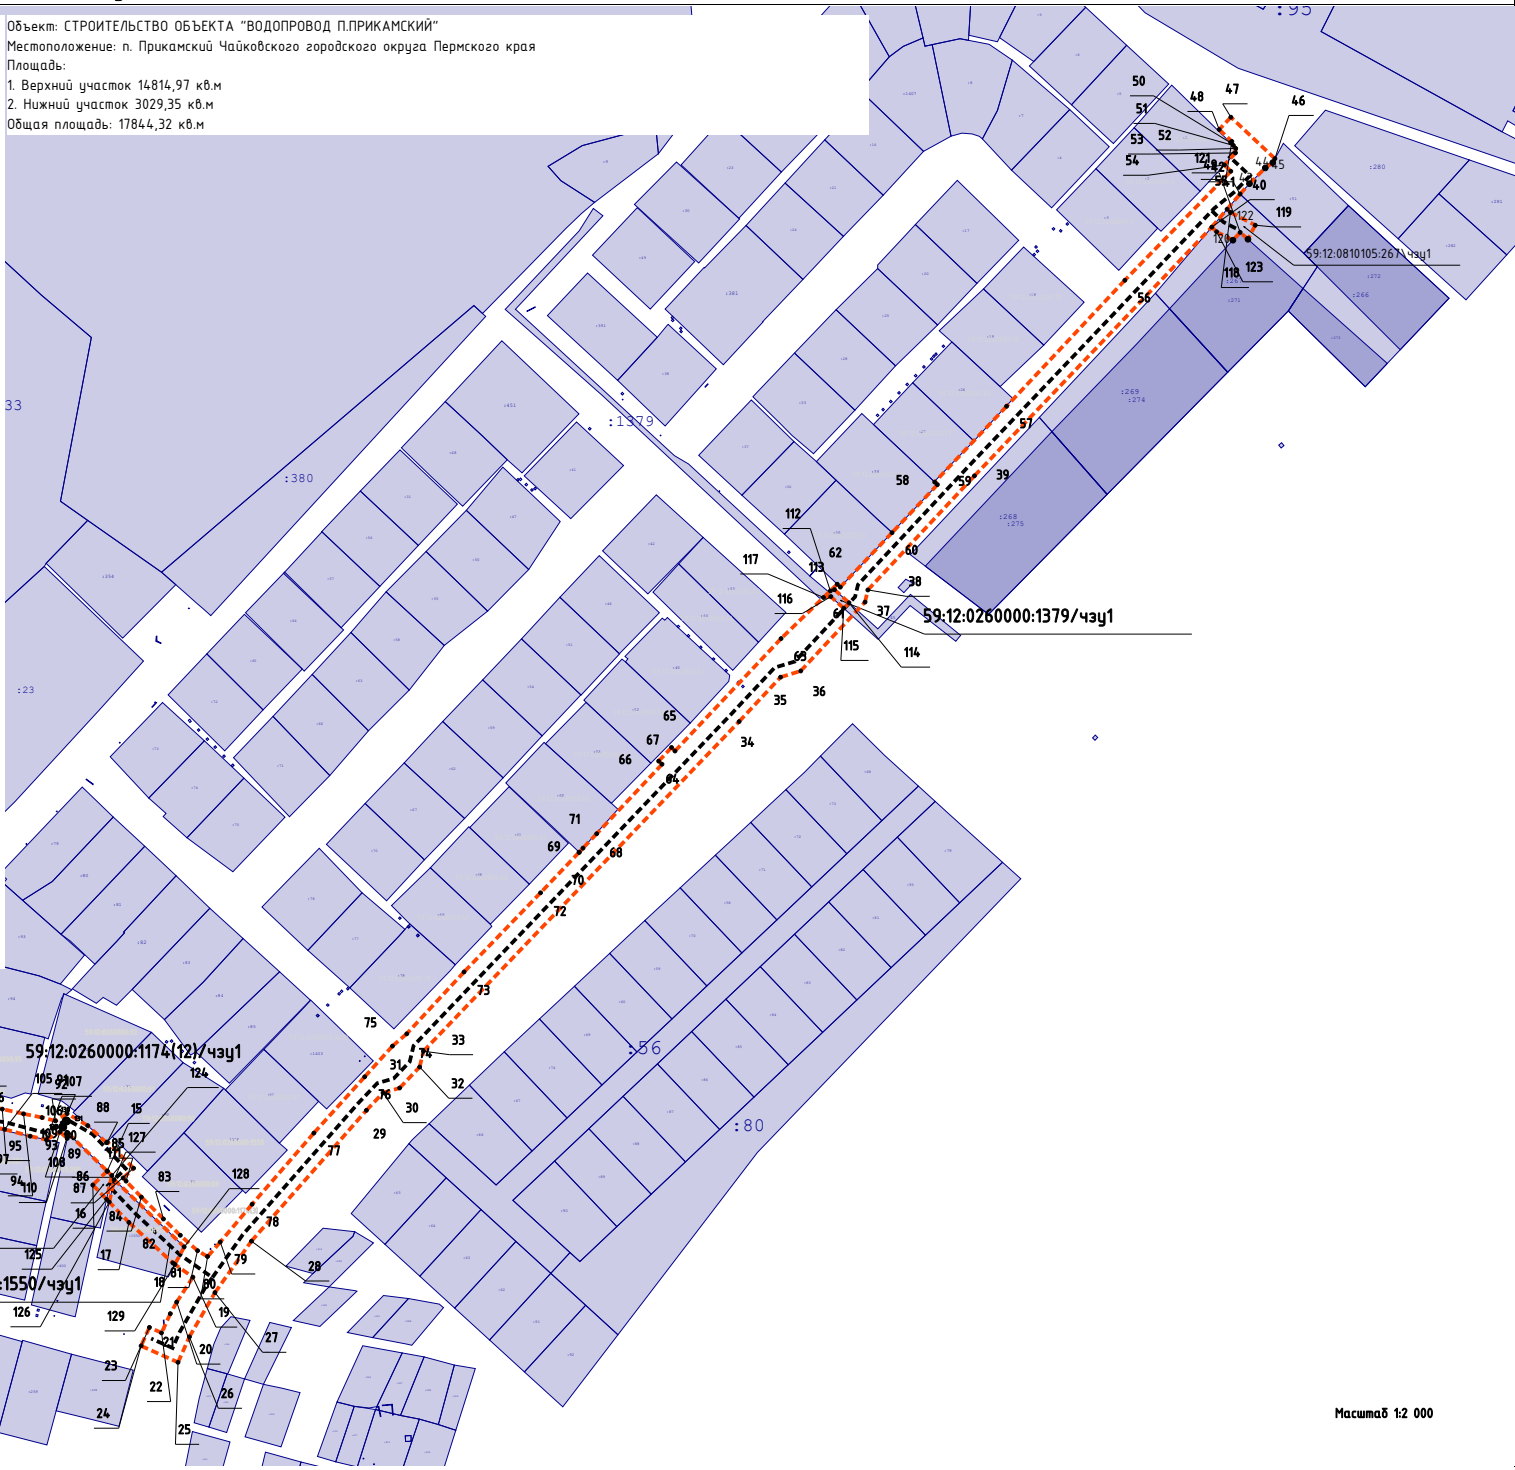

Условные обозначения:  
 - границы территории, занятой линейным объектом  
 - поворотная точка границы земельного участка

Чзц1 - образование части (частей) земельного участка для сервитута


- границы земельных участков, сведения о которых содержится в ЕФРН

Масштаб 1:2 000

Схема предполагаемых к использованию земель или частей земельного участка

Объект: СТРОИТЕЛЬСТВО ОБЪЕКТА "ВОДОПРОВОД П.ПРИКАМСКИЙ"  
 Местоположение: п. Прикамский Чайковского городского округа Пермского края  
 Площадь:  
 1. Верхний участок 14814,97 кв.м  
 2. Нижний участок 3029,35 кв.м  
 Общая площадь: 17844,32 кв.м

Каталог координат поворотных точек					
№ п/п	X	Y	№ п/п	X	Y
1	374883.68	1280091.11	68	375753.18	1280651.85
2	374899.07	1280095.55	69	375745.52	1280644.58
3	374892.41	1280118.64	70	375743.30	1280642.59
4	374879.48	1280166.01	71	375743.35	1280642.53
5	374867.46	1280210.05	72	375721.84	1280622.13
6	374860.91	1280236.43	73	375679.80	1280581.61
7	374856.50	1280247.41	74	375646.94	1280551.29
8	374870.50	1280251.35	75	375640.44	1280543.71
9	374865.20	1280269.10	76	375624.13	1280529.01
10	374836.79	1280260.61	77	375594.25	1280502.09
11	374843.19	1280239.55	78	375556.49	1280469.41
12	374852.48	1280205.14	79	375536.43	1280452.50
13	374862.58	1280169.21	80	375528.72	1280445.80
14	374872.43	1280131.47	81	375531.81	1280440.54
15	375574.06	1280392.70	82	375539.98	1280431.40
16	375566.69	1280385.05	83	375548.63	1280422.46
17	375546.81	1280404.17	84	375560.29	1280410.75
18	375525.32	1280427.43	85	375568.73	1280402.69
19	375517.79	1280438.06	86	375570.43	1280401.11
20	375504.56	1280429.47	87	375575.61	1280406.65
21	375498.36	1280426.07	88	375589.55	1280392.72
22	375488.18	1280421.41	89	375589.14	1280392.33
23	375491.10	1280415.02	90	375598.22	1280382.36
24	375481.29	1280410.62	91	375604.59	1280371.46
25	375472.55	1280430.16	92	375600.71	1280365.34
26	375486.08	1280436.22	93	375602.49	1280358.19
27	375509.58	1280449.71	94	375604.47	1280348.39
28	375536.88	1280469.06	95	375606.98	1280337.16
29	375606.33	1280529.92	96	375608.94	1280328.97
30	375615.60	1280538.74	97	375612.92	1280330.03
31	375618.20	1280547.52	98	375616.65	1280313.93
32	375629.32	1280558.10	99	375612.80	1280312.97
33	375637.73	1280560.13	100	375616.09	1280300.81
34	375812.71	1280727.26	101	375619.29	1280287.46
35	375836.30	1280749.23	102	375606.66	1280284.45
36	375839.56	1280759.87	103	375601.14	1280305.83
37	375876.15	1280793.94	104	375602.58	1280306.15
38	375882.59	1280795.42	105	375596.25	1280338.37
39	375943.19	1280851.85	106	375592.61	1280351.88
40	376075.20	1280977.51	107	375590.73	1280360.49
41	376084.72	1280985.62	108	375594.86	1280367.67
42	376092.79	1280992.49	109	375591.44	1280371.53
43	376098.27	1280997.47	110	375594.04	1280372.08
44	376106.63	1281005.84	111	375574.06	1280392.70
45	376109.47	1281009.83	112	375882.08	1280775.55
46	376111.57	1281010.97	113	375882.75	1280777.74
47	376133.57	1280987.62	114	375875.78	1280785.44
48	376127.02	1280981.45	115	375872.89	1280782.67
49	376120.72	1280988.15	116	375879.09	1280775.83
50	376120.02	1280987.49	117	375878.58	1280771.94
51	376118.62	1280988.92	118	376083.02	1280987.42
52	376116.97	1280990.20	119	376076.22	1281000.54
53	376114.61	1280990.06	120	376068.76	1280996.67
54	376108.21	1280984.18	121	376072.44	1280992.56
55	376104.88	1280987.62	122	376068.27	1280988.71
56	376046.99	1280931.50	123	376072.73	1280980.10
57	375980.10	1280868.87	124	375571.71	1280395.12
58	375939.86	1280830.82	125	375559.08	1280392.37
59	375938.51	1280832.24	126	375557.68	1280393.74
60	375913.00	1280808.24	127	375569.48	1280396.35
61	375884.09	1280780.85	128	375533.86	1280433.44
62	375885.64	1280779.21	129	375524.51	1280428.50
63	375856.81	1280749.48	130	375600.81	1280370.94
64	375797.07	1280693.30	131	375600.62	1280371.24
65	375798.97	1280691.48	132	375597.38	1280369.22
66	375791.74	1280684.67	133	375597.55	1280368.94
67	375790.08	1280686.43			

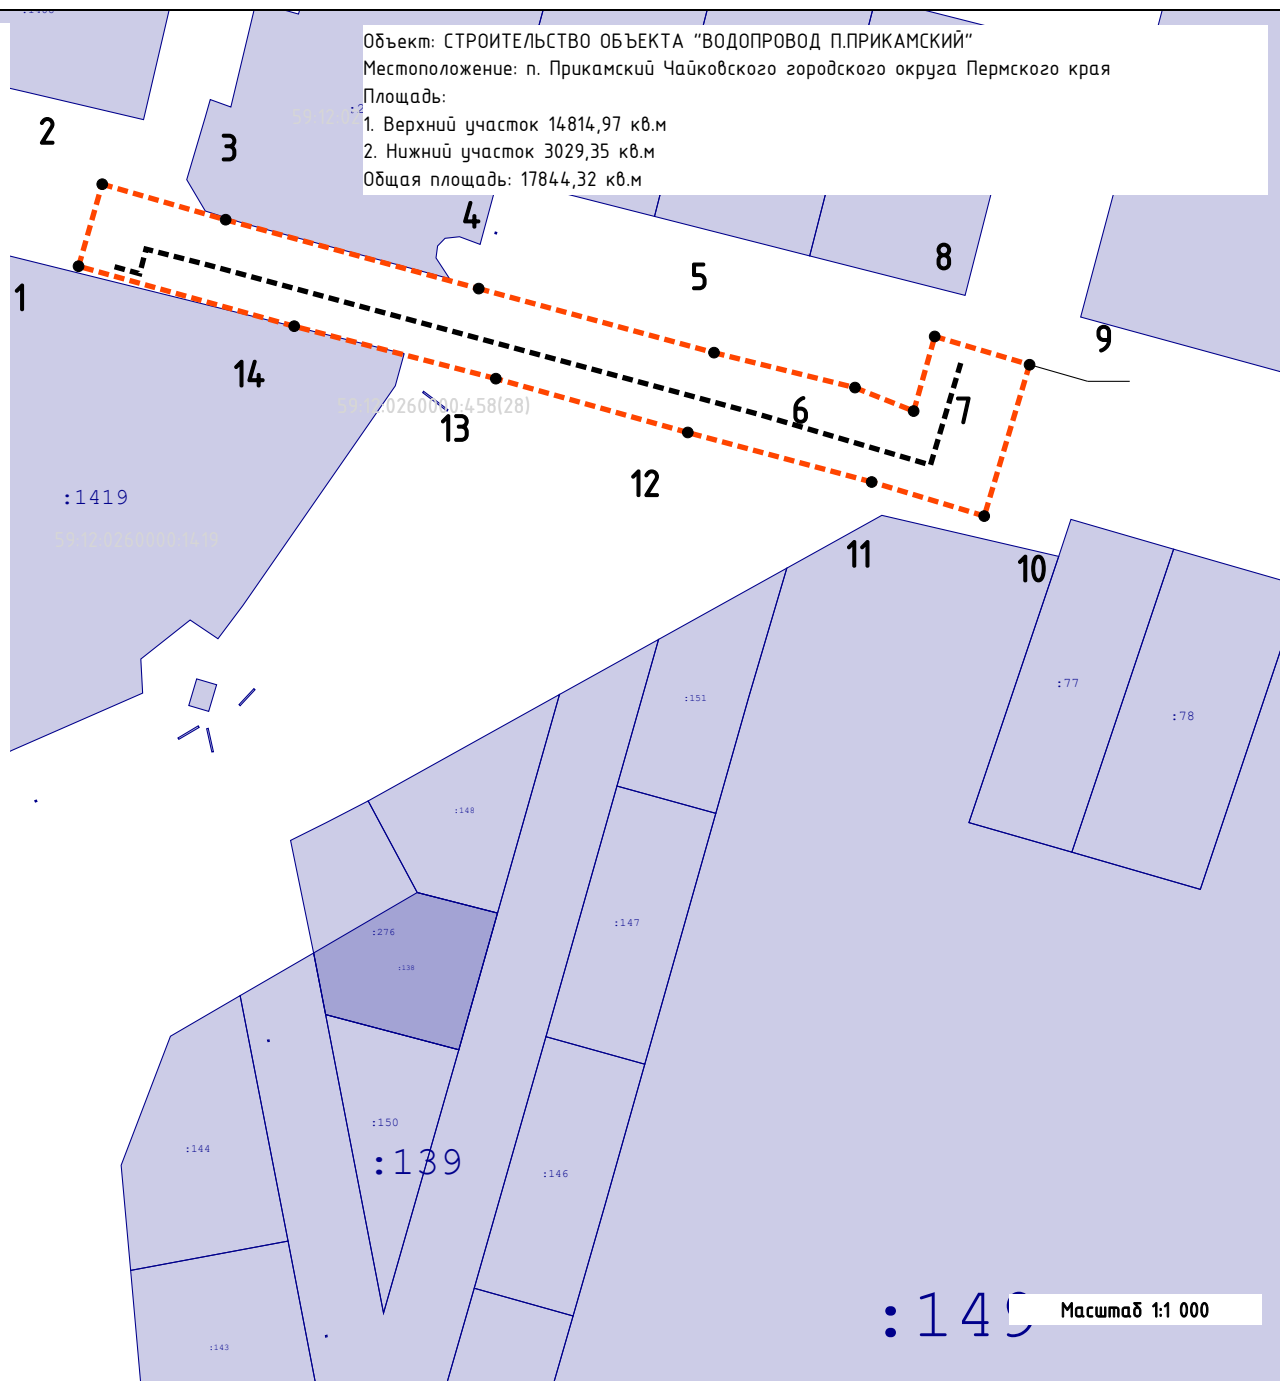

Масштаб 1:1 000

Условные обозначения:

- границы территории, занятой линейным объектом
- поворотная точка границы земельного участка
- образование части (частей) земельного участка для сервитута
- границы земельных участков, сведения о которых содержится в ЕГРН