



АДМИНИСТРАЦИЯ
ЧАЙКОВСКОГО ГОРОДСКОГО ОКРУГА
УПРАВЛЕНИЕ
ЗЕМЕЛЬНО-ИМУЩЕСТВЕННЫХ
ОТНОШЕНИЙ

ул. Ленина, д. 67/1, г. Чайковский, Пермский край, 617760
Тел/факс: (34241) 4-73-75
E-mail: chaikkui2015@yandex.ru
ОКПО 35288925 ОГРН 1185958071562
ИНН/КПП 5959002592/595901001

04.03.2022 № 02-01-06-01-781

На № _____ от _____

АО «Газпром
газораспределение Пермь»
ул. Петропавловская, 43,
г. Пермь, 614000

Чайковский отдел
Управления Росреестра
по Пермскому краю

Правовое управление
администрации Чайковского
городского округа

О предоставлении решения

**РЕШЕНИЕ № 99
о размещении объектов**

г. Чайковский,
Пермский край

02 марта 2022

Управление земельно-имущественных отношений администрации Чайковского городского округа, в лице начальника Управления Елькиной Ларисы Александровны, действующей на основании Положения об Управлении земельно-имущественных отношений администрации города Чайковского, утвержденного решением Думой Чайковского городского округа от 19 декабря 2018 г. № 99, разрешает Акционерному обществу «Газпром газораспределение Пермь» (ИНН 5902183841, ОГРН 1025900512670, адрес: 614000, г.Пермь, ул.Петропавловская, 43, телефон: 8 (342) 218 11 00, e-mail: ugaz@ugaz.ru) размещение объекта: «Газопровод давлением до 1,2 Мпа включительно, для размещения которого не требуется разрешение на строительство», на частях земельных участков с кадастровыми номерами 59:12:0000000:20627, 59:12:0000000:18342 из состава земель населенных пунктов, площадью 30 кв.м, на срок: до 01 марта 2023 года, местоположение: Пермский край, г. Чайковский, ул. Речная, к дому 109.

Приложение: схема предполагаемых к использованию земель или части земельного участка.

Начальник Управления
земельно-имущественных отношений
администрации Чайковского городского округа



Л.А. Елькина

Схема предполагаемых к использованию земель или части земельного участка

Объект: Газопровод давлением до 1,2 Мпа, для размещения которого не требуется разрешения на строительство

Местоположение: расположенных по адресу: Пермский край, Чайковский г.о., г. Чайковский, ул. Речная, к дому 109

Площадь земель или части земельного участка, кв.м.: 30

Категория земель: земли населенных пунктов

Вид разрешенного использования: -

Описание границ смежных землепользователей:

От точки н1 до точки н2 - земельный участок с кадастровым номером 59:12:0010767:12

От точки н2 до точки н3 - земельный участок с кадастровым номером 59:12:0010767:13

От точки н3 до точки н4 - земельный участок с кадастровым номером 59:12:0000000:20627

От точки н4 до точки н5 - земельный участок с кадастровым номером 59:12:0000000:18342

От точки н5 до точки н8 - земельный участок с кадастровым номером 59:12:0000000:20627

От точки н8 до точки н9 - земельный участок с кадастровым номером 59:12:0000000:18342

От точки н9 до точки н1 - земельный участок с кадастровым номером 59:12:0000000:20627


Условные обозначения:

- предполагаемый участок земель, на которых планируется размещение объекта
- :13 - границы и номер земельного участка, сведения о которых внесены в ЕГРН

- 59:12-6.1062 - зоны с особыми условиями использования территории, сведения о которых внесены в ЕГРН
- :ЗУ1 - обозначение запрашиваемого земельного участка
- н1 - характерная точка границ земель или части земельного участка
- 59:12:0010767 - номер кадастрового квартала
- :150 - границы и номер объекта капитального строительства, сведения о которых внесены в ЕГРН
- граница кадастрового квартала

Каталог координат, м

№ точки границы	Х	У
н1	376234.02	1286612.24
н2	376233.25	1286611.74
н3	376230.74	1286609.99
н4	376233.46	1286605.91
н5	376234.03	1286605.05
н6	376234.86	1286603.80
н7	376238.18	1286606.02
н8	376237.36	1286607.25
н9	376236.77	1286608.13
н1	376234.02	1286612.24

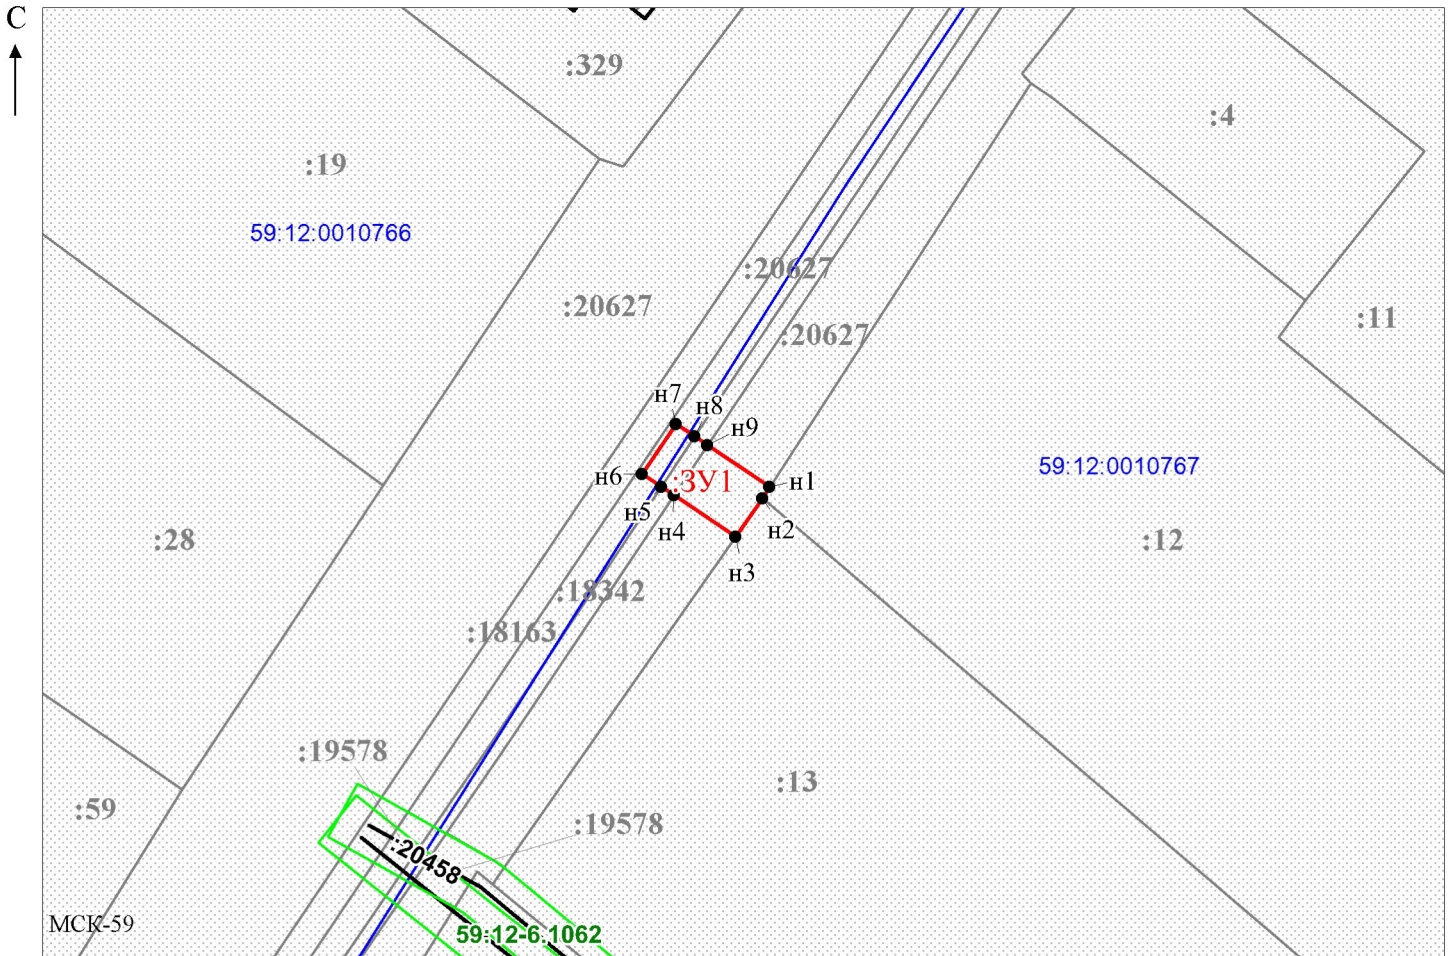

Масштаб 1:500

Заявитель: _____ / Офишкина И.В.
 МП (подпись, расшифровка подписи)
 (для юридических лиц и индивидуальных предпринимателей)