



АДМИНИСТРАЦИЯ
ЧАЙКОВСКОГО ГОРОДСКОГО ОКРУГА
УПРАВЛЕНИЕ
ЗЕМЕЛЬНО-ИМУЩЕСТВЕННЫХ
ОТНОШЕНИЙ

ул. Ленина, д. 67/1, г. Чайковский, Пермский край, 617760
Тел/факс: (34241) 4-73-75
E-mail: chaikkui2015@yandex.ru
ОКПО 35288925 ОГРН 1185958071562
ИНН/КПП 5959002592/595901001

20.05.2022 № 02-01-06-01-2028

На № _____ от _____

АО «Газпром
газораспределение Пермь»
ул. Петропавловская, 43,
г. Пермь, 614000

Чайковский отдел
Управления Росреестра
по Пермскому краю

Правовое управление
администрации Чайковского
городского округа

О предоставлении решения

**РЕШЕНИЕ № 204
о размещении объектов**

г. Чайковский,
Пермский край

17 мая 2022

Управление земельно-имущественных отношений администрации Чайковского городского округа, в лице начальника Управления Елькиной Ларисы Александровны, действующей на основании Положения об Управлении земельно-имущественных отношений администрации города Чайковского, утвержденного решением Думой Чайковского городского округа от 19 декабря 2018 г. № 99, разрешает Акционерному обществу «Газпром газораспределение Пермь» (ИНН 5902183841, ОГРН 1025900512670, адрес: 614000, г.Пермь, ул.Петропавловская, 43, телефон: 8 (342) 218 11 00, e-mail: ugaz@ugaz.ru) размещение объекта: «Газопровод давлением до 1,2 Мпа включительно, для размещения которого не требуется разрешение на строительство», на части земельного участка с кадастровым номером 59:12:0000000:21000, из состава земель населенных пунктов, площадью 41 кв.м, на срок: до 16 мая 2023 года,

местоположение: Пермский край, Чайковский г.о., г. Чайковский, ул. Боровая, к дому 10/1.

Приложение: схема предполагаемых к использованию земель или части земельного участка.

Начальник Управления
земельно-имущественных отношений
администрации Чайковского городского округа



Л.А. Елькина

Схема предполагаемых к использованию земель или части земельного участка

Объект: Газопровод давлением до 1,2 Мпа. для размещения которого не требуется разрешения на строительство

Местоположение: расположенных по адресу: Пермский край,
Чайковский г.о. г. Чайковский,
ул. Боровая, к дому 10/1

Каталог координат, м

Площадь земель или части земельного участка, кв.м.: 41

Категория земель: земли населенных пунктов

Вид разрешенного использования: -

Описание границ смежных землепользователей:


От точки н1 до точки н2 - земельный участок с кадастровым номером 59:12:0010735:72

От точки н2 до точки н1 - земельный участок с кадастровым номером 59:12:0000000:21000

№ точки границы	X	Y
н1	375683.03	1289513.70
н2	375688.06	1289514.46
н3	375687.65	1289522.44
н4	375682.65	1289522.18
н1	375683.03	1289513.70

Условные обозначения:

- предполагаемый участок земель, на которых планируется размещение объекта
- :72 - границы и номер земельного участка, сведения о которых внесены в ЕГРН
- :200 - границы и номер объекта капитального строительства, сведения о которых внесены в ЕГРН
- граница кадастрового квартала
- 59:12-6.1333 - зоны с особыми условиями использования территории, сведения о которых внесены в ЕГРН
- :3У1 - обозначение запрашиваемого земельного участка
- н1 - характерная точка границ земель или части земельного участка
- 59:12:0010735 - номер кадастрового квартала

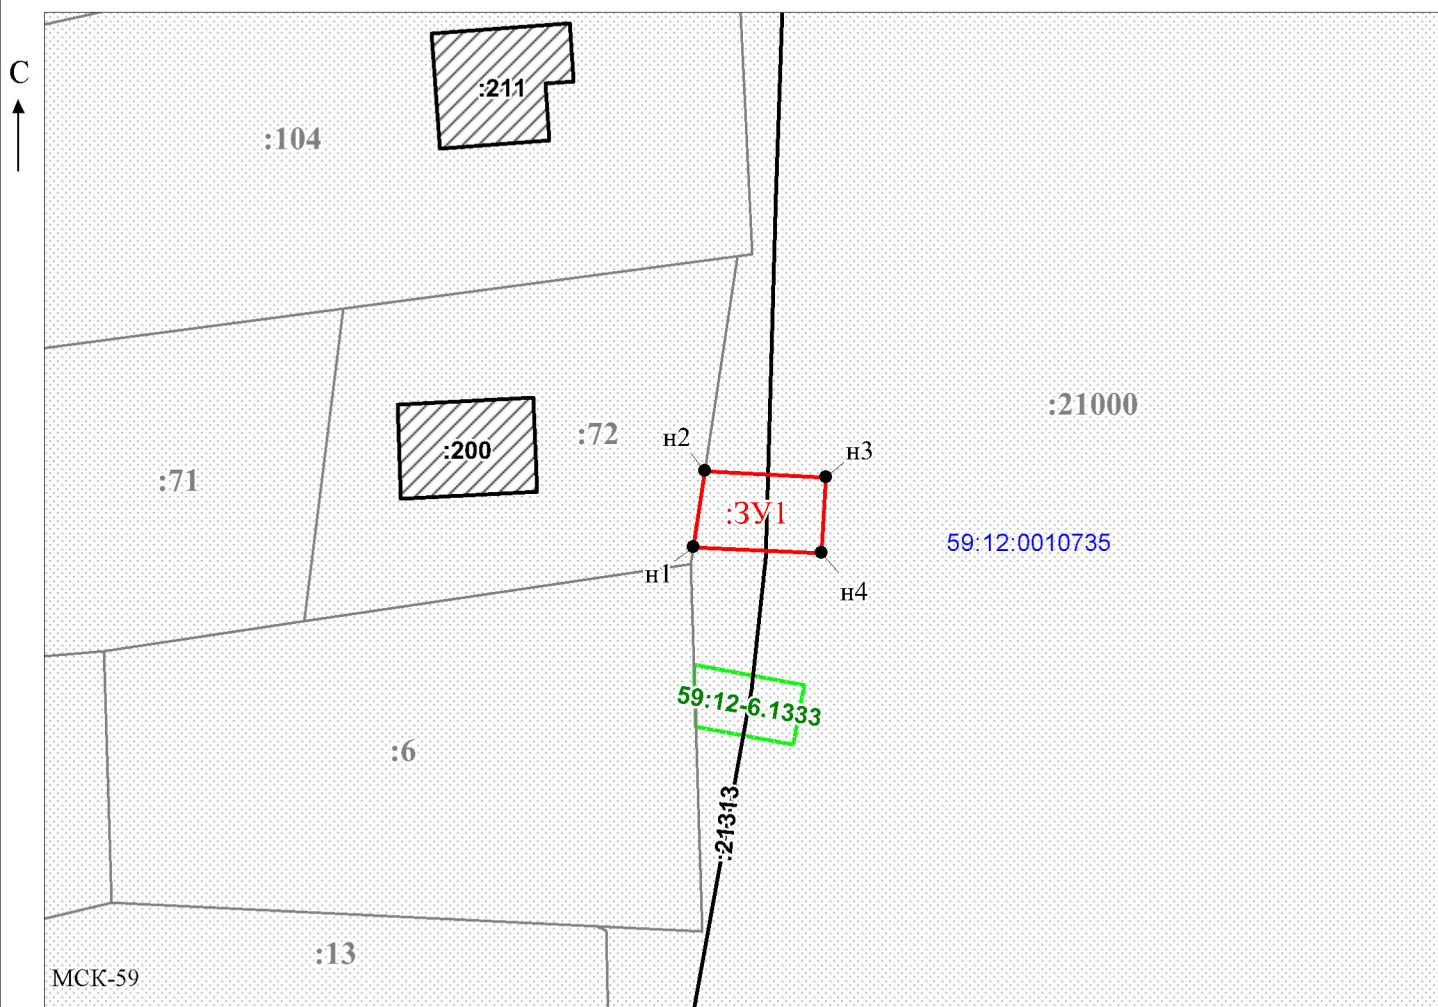

Масштаб 1:500

Заявитель: _____ / Горбунова А.П.

МП (подпись, расшифровка подписи)

(для юридических лиц
и индивидуальных предпринимателей)

