



АДМИНИСТРАЦИЯ
ЧАЙКОВСКОГО ГОРОДСКОГО ОКРУГА
УПРАВЛЕНИЕ
ЗЕМЕЛЬНО-ИМУЩЕСТВЕННЫХ
ОТНОШЕНИЙ

ул. Ленина, д. 67/1, г. Чайковский, Пермский край, 617760
Тел/факс: (34241) 4-73-75
E-mail: chaikkui2015@yandex.ru
ОКПО 35288925 ОГРН 1185958071562
ИНН/КПП 5959002592/595901001

АО «Связьтранснефть»
ул. Наметкина, д.12, стр.1,
г. Москва, 117420

Чайковский отдел
Управления Росреестра
по Пермскому краю

27.06.2022 №02-01-06-01-2571

Правовое управление
администрации Чайковского
городского округа

На № _____ от _____

О предоставлении решения

**РЕШЕНИЕ № 238
о размещении объектов**

г. Чайковский,
Пермский край

15 июня 2022

Управление земельно-имущественных отношений администрации Чайковского городского округа, в лице начальника Управления Елькиной Ларисы Александровны, действующей на основании Положения об Управлении земельно-имущественных отношений администрации города Чайковского, утвержденного решением Думой Чайковского городского округа от 19 декабря 2018 г. № 99, разрешает Акционерному обществу «Связьтранснефть» (ИНН 7723011906, ОГРН 1027739420961, адрес: 117420, г.Москва, ул.Наметкина, д.12, стр.1, телефон: 8(495)9508070) размещение объекта: «Линии связи, линейно-кабельные сооружения связи и иные сооружения связи, для размещения которых не требуется разрешения на строительство», на части земельного участка с кадастровым номером 59:12:0000000:19977, из состава земель сельскохозяйственного назначения, площадью 36 кв.м, на срок: до 14 мая 2023 года, местоположение: Пермский край, г.о. Чайковский, в границах территории Сосновского территориального отдела.


Приложение: схема предполагаемых к использованию земель или части земельного участка.

Начальник Управления
земельно-имущественных отношений
администрации Чайковского городского округа



Л.А. Елькина


Схема границ предполагаемого к использованию земельного участка с кадастровым номером 59:12:0000000:19977
 Объект: "Волоконно-оптическая линия передачи (ВОЛП) УС Альметьевск – УС Башкултаево. Строительство"
 Местоположение: Пермский край, Чайковский р-н, в границах Сосновского сельского поселения
 Категория земель: Земли сельскохозяйственного назначения
 Вид разрешенного использования: "Строительство нефтепровода НПС "Уральская" - НПС "Елово" (ПК0-ПК558) (в рамках реконстр
 Площадь части земельного участка: 36 кв.м.
 Масштаб 1:500

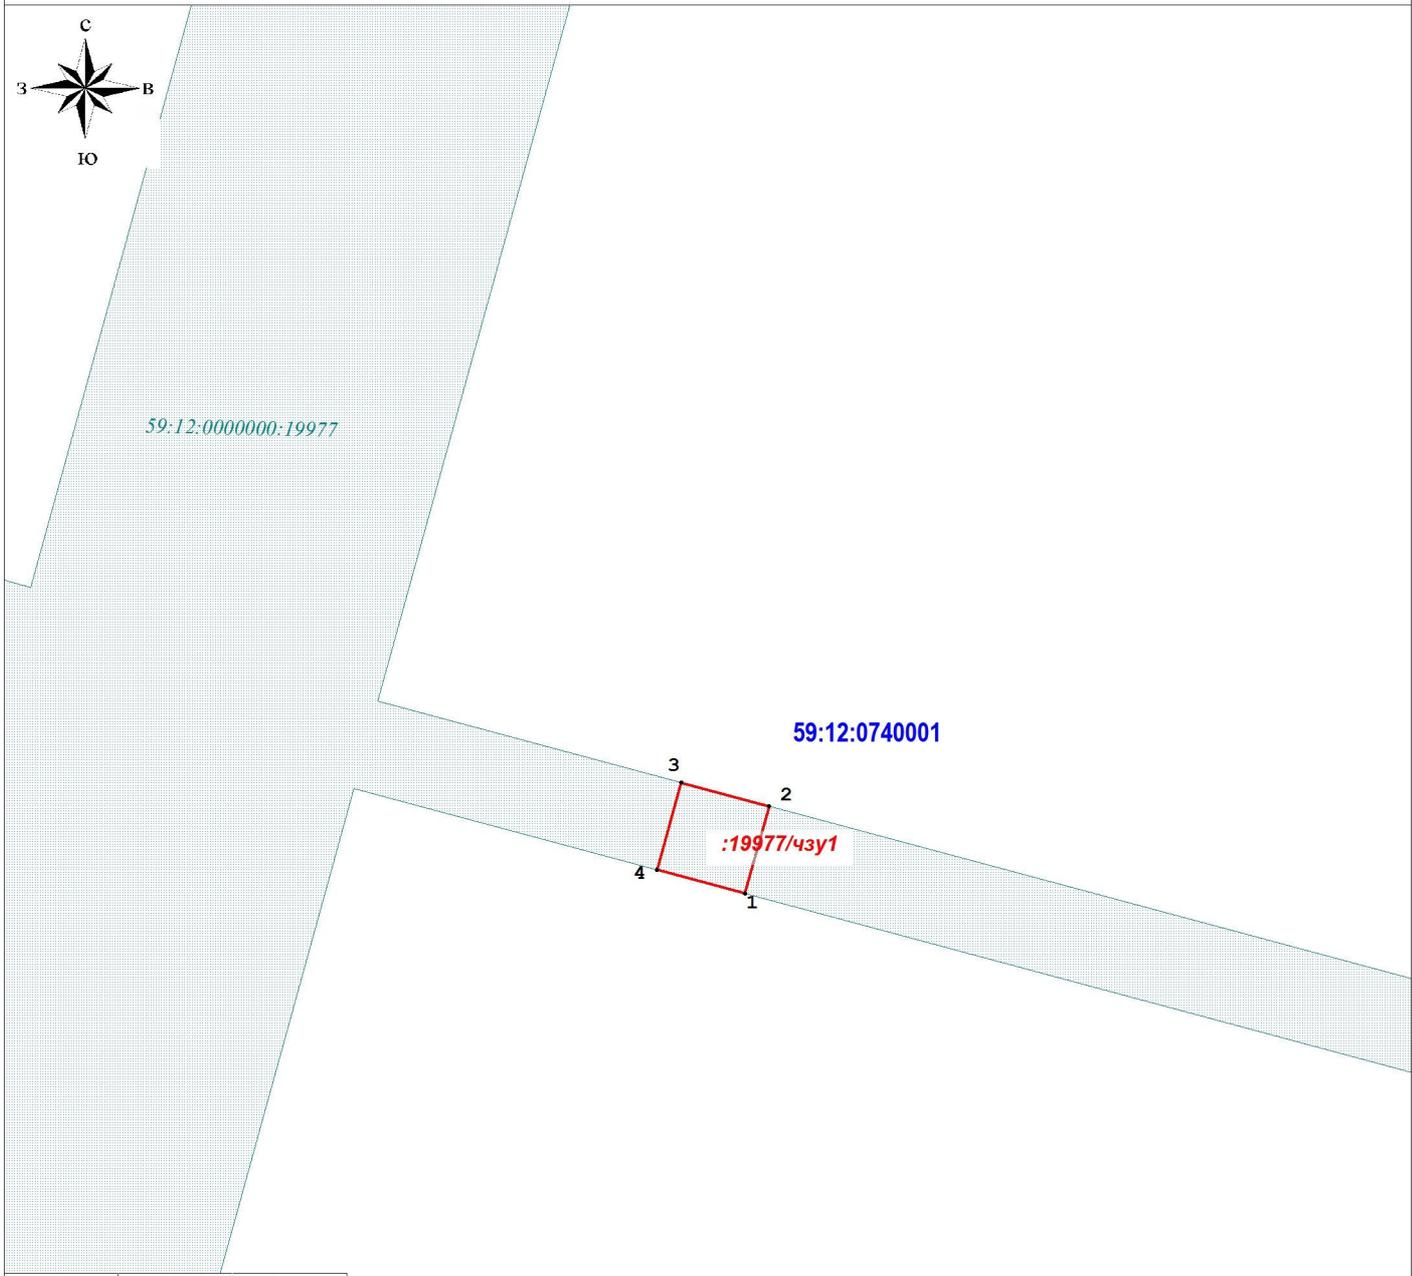

N	Координаты	
	X	Y
1	381903,56	1314730,98
2	381909,33	1314732,57
3	381910,90	1314726,78
4	381905,13	1314725,19
1	381903,56	1314730,98

Система координат МСК-59, зона 1

УСЛОВНЫЕ ОБОЗНАЧЕНИЯ:

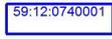-  граница испрашиваемого земельного участка, номер поворотной точки
-  обозначение испрашиваемого земельного участка
-  граница и номер кадастрового квартала
-  земельный участок, сведения о котором содержатся в ГКН

