



АДМИНИСТРАЦИЯ
ЧАЙКОВСКОГО ГОРОДСКОГО ОКРУГА
УПРАВЛЕНИЕ
ЗЕМЕЛЬНО-ИМУЩЕСТВЕННЫХ
ОТНОШЕНИЙ

ул. Ленина, д. 67/1, г. Чайковский, Пермский край, 617760
Тел/факс: (34241) 4-73-75
E-mail: chaikkui2015@yandex.ru
ОКПО 35288925 ОГРН 1185958071562
ИНН/КПП 5959002592/595901001

30.06.2022 № 02-01-06-01-2617

На № _____ от _____

АО «Газпром
газораспределение Пермь»
ул. Петропавловская, 43,
г. Пермь, 614000

Чайковский отдел
Управления Росреестра
по Пермскому краю

Правовое управление
администрации Чайковского
городского округа

О предоставлении решения

**РЕШЕНИЕ № 245
о размещении объектов**

г. Чайковский,
Пермский край

24 июня 2022

Управление земельно-имущественных отношений администрации Чайковского городского округа, в лице начальника Управления Елькиной Ларисы Александровны, действующей на основании Положения об Управлении земельно-имущественных отношений администрации города Чайковского, утвержденного решением Думой Чайковского городского округа от 19 декабря 2018 г. № 99, разрешает Акционерному обществу «Газпром газораспределение Пермь» (ИНН 5902183841, ОГРН 1025900512670, адрес: 614000, г.Пермь, ул.Петропавловская, 43, телефон: 8 (342) 218 11 00, e-mail: ugaz@ugaz.ru) размещение объекта: «Газопровод давлением до 1,2 Мпа включительно, для размещения которого не требуется разрешение на строительство», на частях земельных участков с кадастровыми номерами 59:12:0010753:249, 59:12:0000000:17771, и на землях, государственная собственность на которые не разграничена, номер кадастрового квартала 59:12:0010744, 59:12:0010753, из состава земель населенных пунктов, площадью 629 кв.м, на срок: до 23 июня 2023 года,

местоположение: Пермский край, г. Чайковский, ул. Вишневая, к дому 2я.

Приложение: схема предполагаемых к использованию земель или части земельного участка.

Начальник Управления
земельно-имущественных отношений
администрации Чайковского городского округа



Л.А. Елькина

Схема предполагаемых к использованию земель или части земельного участка

Каталог координат, м

Объект: Газопровод давлением до 1,2 Мпа, для размещения которого не требуется разрешения на строительство

Местоположение: расположенных по адресу: Пермский край,
г.о. Чайковский, г. Чайковский,
ул. Вишневая, к дому 2а

Площадь земель или части земельного участка, кв.м.: 629

Категория земель: земли населенных пунктов

Вид разрешенного использования: -

Описание границ смежных землепользователей:


- От точки н1 до точки н2 - земельный участок с кадастровым номером 59:12:0010745:28
- От точки н2 до точки н5 - земельный участок с кадастровым номером 59:12:0000000:17771
- От точки н5 до точки н7 - земли общего пользования
- От точки н7 до точки н8 - земельный участок с кадастровым номером 59:12:0010745:28
- От точки н8 до точки н10 - земли общего пользования
- От точки н10 до точки н11 - земельный участок с кадастровым номером 59:12:0010753:249
- От точки н11 до точки н13 - земли общего пользования
- От точки н13 до точки н14 - земельный участок с кадастровым номером 59:12:0010753:249
- От точки н14 до точки н15 - земли общего пользования
- От точки н15 до точки н16 - земельный участок с кадастровым номером 59:12:0010753:249
- От точки н16 до точки н18 - земельный участок с кадастровым номером 59:12:0010753:46
- От точки н18 до точки н20 - земельный участок с кадастровым номером 59:12:0010753:249
- От точки н20 до точки н25 - земельный участок с кадастровым номером 59:12:0010753:105
- От точки н25 до точки н26 - земельный участок с кадастровым номером 59:12:0010753:249
- От точки н26 до точки н30 - земельный участок с кадастровым номером 59:12:0010753:105
- От точки н30 до точки н32 - земельный участок с кадастровым номером 59:12:0010753:249

Условные обозначения:

- предполагаемый участок земель, на которых планируется размещение объекта
- границы и номер объекта капитального строительства, сведения о которых внесены в ЕГРН
- границы и номер земельного участка, сведения о которых внесены в ЕГРН
- зоны с особыми условиями использования территории, сведения о которых внесены в ЕГРН
- :3У1 - обозначение запрашиваемого земельного участка
- н1 - характерная точка границ земель или части земельного участка
- 59:12:0010744 - номер кадастрового квартала
- граница кадастрового квартала

- От точки н32 до точки н34 - земельный участок с кадастровым номером 59:12:0010753:105
- От точки н34 до точки н35 - земельный участок с кадастровым номером 59:12:0010753:249
- От точки н35 до точки н39 - земли общего пользования
- От точки н39 до точки н1 - земельный участок с кадастровым номером 59:12:0000000:17771

№ точки границы	X	Y
н1	376772.71	1287731.69
н2	376769.93	1287730.52
н3	376770.73	1287728.57
н4	376765.05	1287726.36
н5	376762.52	1287725.38
н6	376754.60	1287726.83
н7	376751.65	1287728.36
н8	376740.70	1287739.47
н9	376730.34	1287738.20
н10	376725.13	1287743.31
н11	376719.65	1287748.69
н12	376715.94	1287752.33
н13	376714.98	1287752.10
н14	376699.92	1287748.46
н15	376698.99	1287748.24
н16	376691.67	1287744.96
н17	376683.56	1287737.91
н18	376669.60	1287725.77
н19	376664.08	1287719.26
н20	376667.16	1287716.65
н21	376668.79	1287718.57
н22	376670.38	1287721.08
н23	376677.58	1287727.28
н24	376683.05	1287731.99
н25	376685.38	1287733.60
н26	376696.44	1287742.21
н27	376698.25	1287743.61
н28	376701.76	1287744.92
н29	376706.49	1287745.66
н30	376708.22	1287745.32
н31	376714.42	1287746.81
н32	376719.28	1287742.04
н33	376721.57	1287740.70
н34	376721.91	1287740.12
н35	376728.41	1287733.09
н36	376739.50	1287734.28
н37	376752.24	1287722.19
н38	376763.02	1287720.20
н39	376767.33	1287721.91
н40	376778.57	1287726.36
н41	376776.73	1287731.00
н42	376774.88	1287730.27
н43	376774.11	1287732.22
н1	376772.71	1287731.69

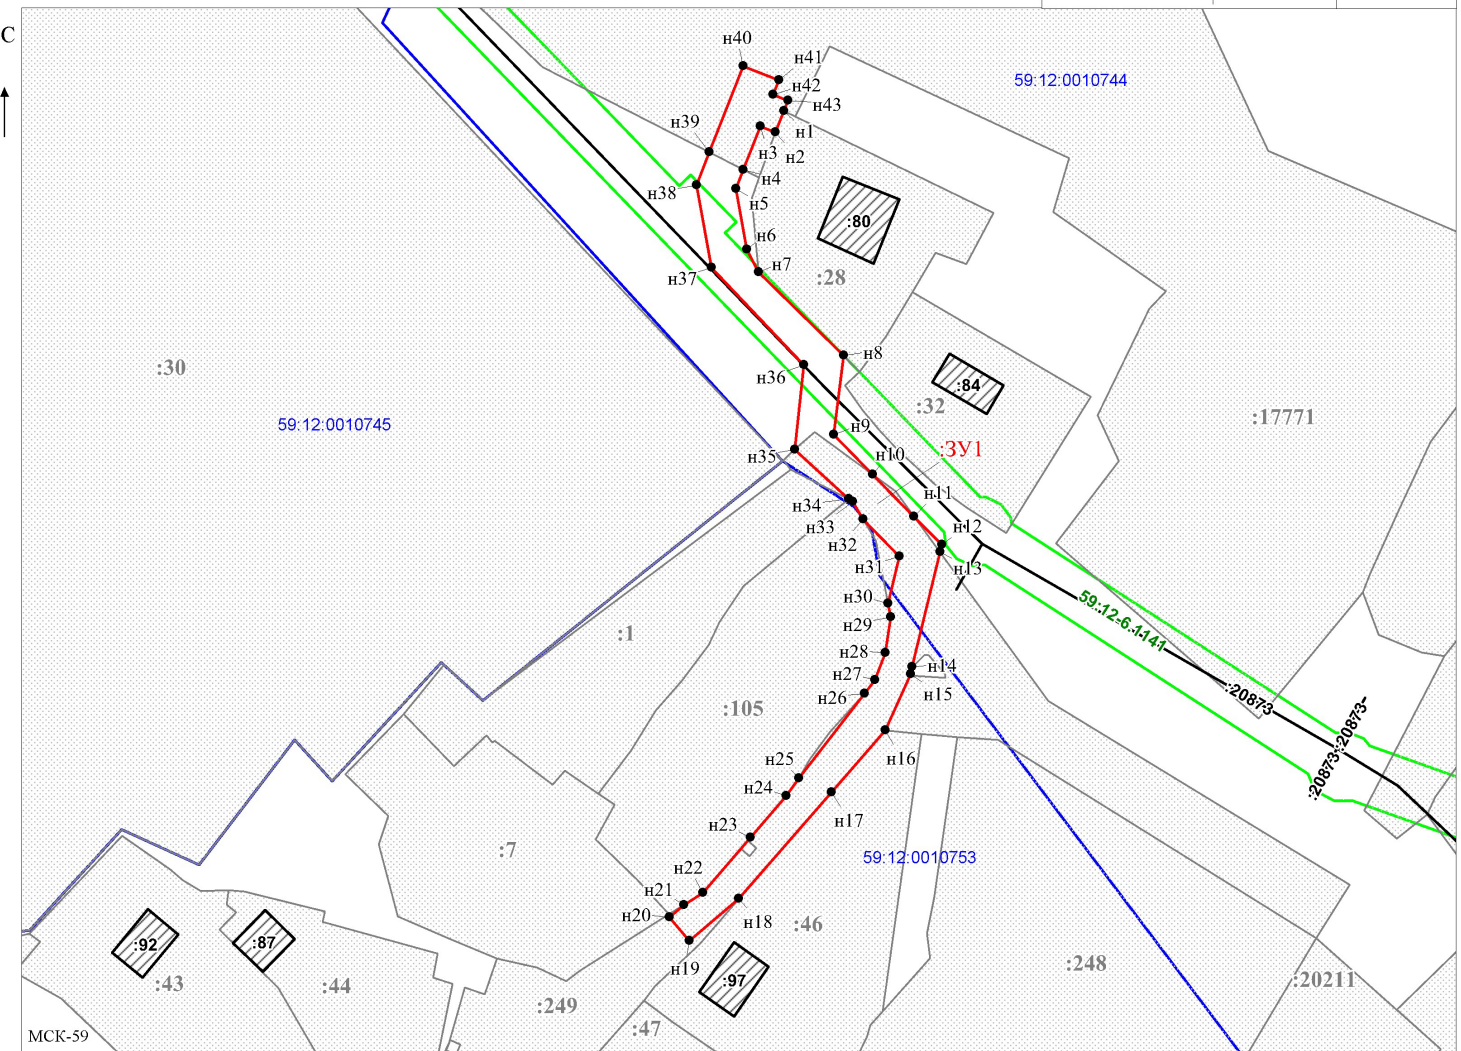

Масштаб 1:700

Заявитель: _____ / Егошина И.В.
МП (подпись, расшифровка подписи)
(для юридических лиц)