



АДМИНИСТРАЦИЯ
ЧАЙКОВСКОГО ГОРОДСКОГО ОКРУГА
УПРАВЛЕНИЕ
ЗЕМЕЛЬНО-ИМУЩЕСТВЕННЫХ
ОТНОШЕНИЙ

ул. Ленина, д. 67/1, г. Чайковский, Пермский край, 617760
Тел/факс: (34241) 4-73-75
E-mail: chaikkui2015@yandex.ru
ОКПО 35288925 ОГРН 1185958071562
ИНН/КПП 5959002592/595901001

18.01.2022 №02-01-06-01-167

На № _____ от _____

АО «Газпром
газораспределение Пермь»
ул. Петропавловская, 43,
г. Пермь, 614000

Чайковский отдел
Управления Росреестра
по Пермскому краю

Правовое управление
администрации Чайковского
городского округа

О предоставлении решения

**РЕШЕНИЕ № 30
о размещении объектов**

г. Чайковский,
Пермский край

15 января 2022

Управление земельно-имущественных отношений администрации Чайковского городского округа, в лице начальника Управления Елькиной Ларисы Александровны, действующей на основании Положения об Управлении земельно-имущественных отношений администрации города Чайковского, утвержденного решением Думой Чайковского городского округа от 19 декабря 2018 г. № 99, разрешает Акционерному обществу «Газпром газораспределение Пермь» (ИНН 5902183841, ОГРН 1025900512670, адрес: 614000, г.Пермь, ул.Петропавловская, 43, телефон: 8 (342) 218 11 00, e-mail: ugaz@ugaz.ru) размещение объекта: «Газопровод давлением до 1,2 Мпа включительно, для размещения которого не требуется разрешение на строительство», на частях земельных участков с кадастровыми номерами 59:12:0010509:39, 59:12:0000000:20227, из состава земель населенных пунктов, площадью 41 кв.м, на срок: до 14 января 2023 года,

местоположение: Пермский край, г. Чайковский, ул. Восточная, к дому 70-1.

Приложение: схема предполагаемых к использованию земель или части земельного участка.

Начальник Управления
земельно-имущественных отношений
администрации Чайковского городского округа



Л.А. Елькина

Схема предполагаемых к использованию земель или части земельного участка

Объект: Газопровод давлением до 1,2 Мпа, для размещения которого не требуется разрешения на строительство

Местоположение: расположенных по адресу: Пермский край, Чайковский г.о., г. Чайковский, ул. Восточная, к дому 70-1

Площадь земель или части земельного участка, кв.м.: 41

Категория земель: земли населенных пунктов

Вид разрешенного использования: -

Описание границ смежных землепользователей:

От точки н1 до точки н2 - земельный участок с кадастровым номером 59:12:0010526:13

От точки н2 до точки н3 - земельный участок с кадастровым номером 59:12:0000000:20227

От точки н3 до точки н6 - земельные участки с кадастровыми номерами 59:12:0010509:39, 59:12:0000000:20227


От точки н6 до точки н1 - земельный участок с кадастровым номером 59:12:0000000:20227

Условные обозначения:

- предполагаемый участок земель, на которых планируется размещение объекта
- :13 - границы и номер земельного участка, сведения о которых внесены в ЕГРН
- граница кадастрового квартала

- 59:12-6.924 - зоны с особыми условиями использования территории, сведения о которых внесены в ЕГРН
- :3У1 - обозначение запрашиваемого земельного участка
- н1 - характерная точка границ земель или части земельного участка
- 59:12:0010526 - номер кадастрового квартала

Каталог координат, м		
№ точки границы	X	Y
н1	377863.87	1284994.51
н2	377867.63	1284995.97
н3	377865.06	1285002.66
н4	377863.99	1285005.46
н5	377860.25	1285004.02
н6	377861.32	1285001.21
н1	377863.87	1284994.51

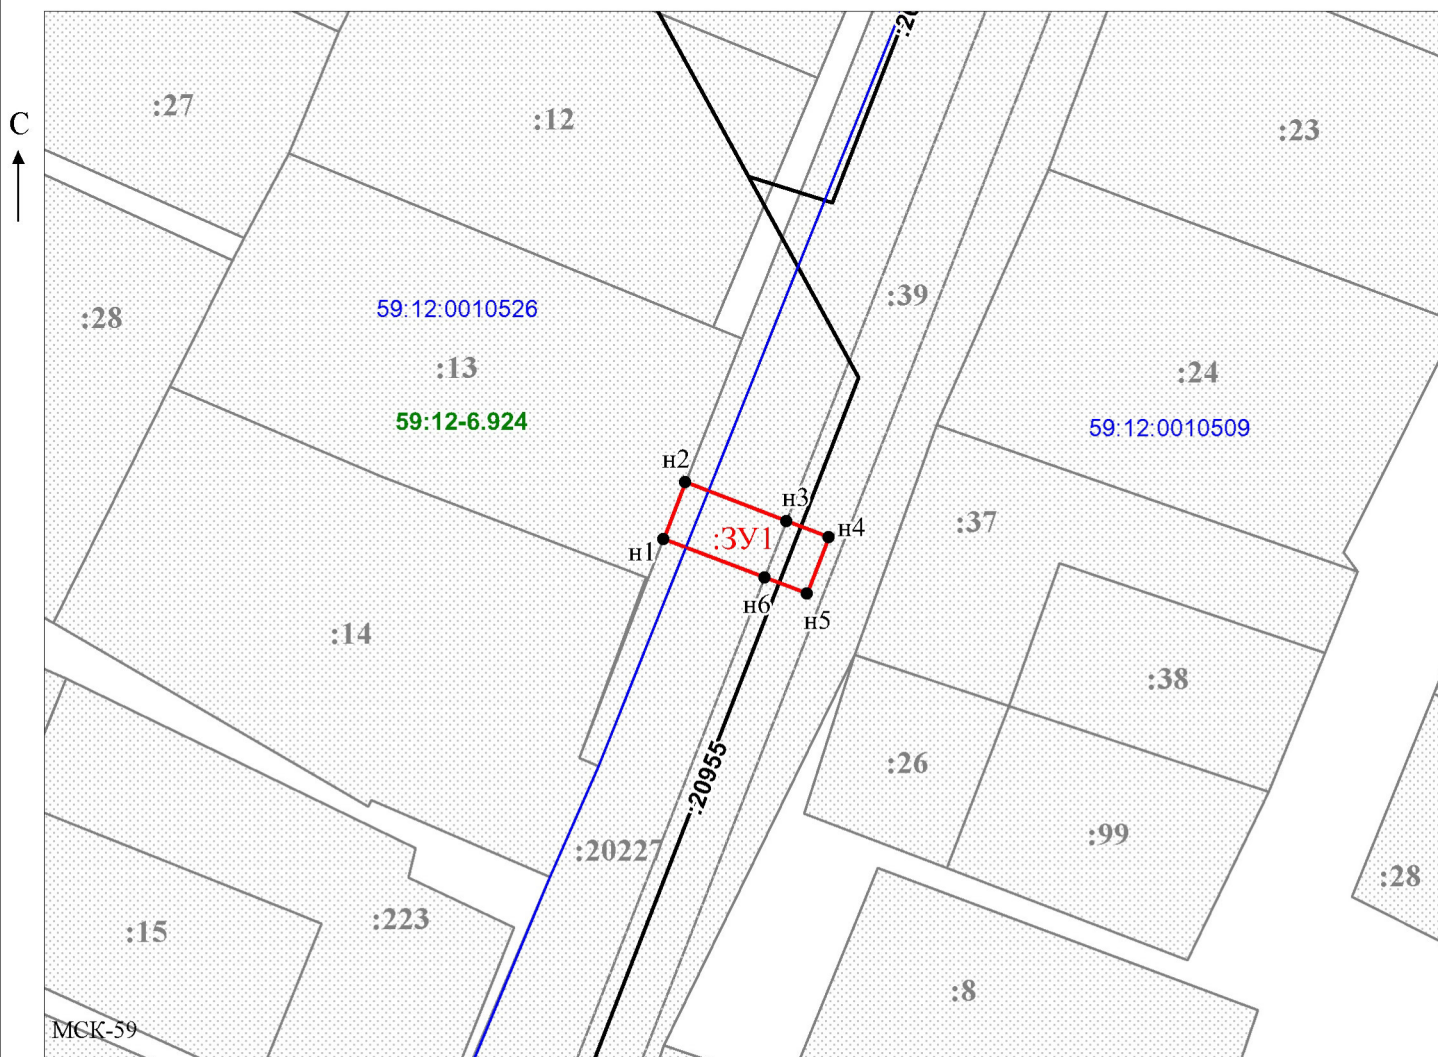

Масштаб 1:500

Заявитель: _____ / Офишкина И.В.
 МП (подпись, расшифровка подписи)
 (для юридических лиц и индивидуальных предпринимателей)

