УПРАВЛЕНИЕ ЗЕМЕЛЬНО-ИМУЩЕСТВЕННЫХ ОТНОШЕНИЙ АДМИНИСТРАЦИИ ЧАЙКОВСКОГО ГОРОДСКОГО ОКРУГА
ул. Ленина, д. 67/1, г. Чайковский
Пермский край, 617764
Тел/факс: (34241) 4-73-75
E-mail: chaikkui2015@yandex.ru
ОКПО 35288925, ОГРН 1185958071562
ИНН/КПП 5959002592/595901001

18.05.2020 № 241-02-01-06.1-483исх

На № _____ от _____

О предоставлении решения

АО «Газпром газораспределение Пермь»
ул. Петропавловская, 43,
г. Пермь, 614000

Чайковский отдел
Управления Росреестра
по Пермскому краю

Правовое управление
администрации Чайковского
городского округа

Пресс-служба
администрации Чайковского
городского округа

РЕШЕНИЕ № 68
о размещении объектов

г. Чайковский,
Пермский край 13 мая 2020г.

Управление земельно-имущественных отношений администрации Чайковского городского округа, в лице начальника Управления **Елькиной Ларисы Александровны**, действующей на основании Положения об Управлении земельно-имущественных отношений администрации города Чайковского, утвержденного решением Чайковской городской Думой от 19 декабря 2018 г. № 99,
разрешает **Акционерному обществу «Газпром газораспределение Пермь»** (ИНН 5902183841, ОГРН 1025900512670, адрес: 614000, г.Пермь, ул.Петропавловская, 43, телефон: 8 (342) 218 11 00, e-mail: ugaz@ugaz.ru) размещение объекта: **«Газопровод давлением до 0,6 Мпа включительно, для размещения которого не требуется разрешение на строительство»,**
на землях, государственная собственность на которые не разграничена**, из состава земель населенных пунктов, площадью 52 кв.м,**
на срок: **до 12 мая 2021 года,**

местоположение**: Пермский край, г. Чайковский, с. Фоки, ул. Ленина, к дому № 3-1, кадастровый номер квартала 59:12:0390001.**

Приложение: схема предполагаемых к использованию земель или части земельного участка.

Начальник Управления
земельно-имущественных отношений
администрации Чайковского городского округа Л.А.Елькина

Документ подписан
электронной подписью
СВЕДЕНИЯ О СЕРТИФИКАТЕ ЭП
Сертификат: 011AB7
Владелец: ЕЛЬКИНА ЛАРИСА АЛЕКСАНДРОВНА
Действителен с 12-07-2019 до 12-07-2020

Схема предполагаемых к использованию земель или части земельного участка

Объект: Газопровод давлением до 0,6 Мпа, для размещения которого не требуется разрешения на строительство

Местоположение: расположенных по адресу: Пермский край, Чайковский г.о., с.Фоки, ул.Ленина, к дому 3-1

Площадь земель или части земельного участка, кв.м.: 52

Категория земель: земли населенных пунктов

Вид разрешенного использования: -

Описание границ смежных землепользователей:
От точки н1 до точки н4 - земли общего пользования
От точки н4 до точки н1 - земельный участок с кадастровым номером 59:12:0390001:78

Каталог координат, м

№ точки границы	X	Y
н1	370366.96	1298728.20
н2	370377.75	1298734.00
н3	370375.84	1298737.52
н4	370364.90	1298732.25
н5	370365.78	1298730.31
н1	370366.96	1298728.20

Условные обозначения:

- предполагаемый участок земель, на которых планируется размещение объекта
- :78 - границы и номер земельного участка, сведения о которых внесены в ЕГРН
- :28 - границы и номер объекта капитального строительства, сведения о которых внесены в ЕГРН
- граница кадастрового квартала
- 59:12-6.363 - зоны с особыми условиями использования территории, сведения о которых внесены в ЕГРН
- :ЗУ1 - обозначение запрашиваемого земельного участка
- н1 - характерная точка границ земель или части земельного участка
- 59:12:0390001 - номер кадастрового квартала

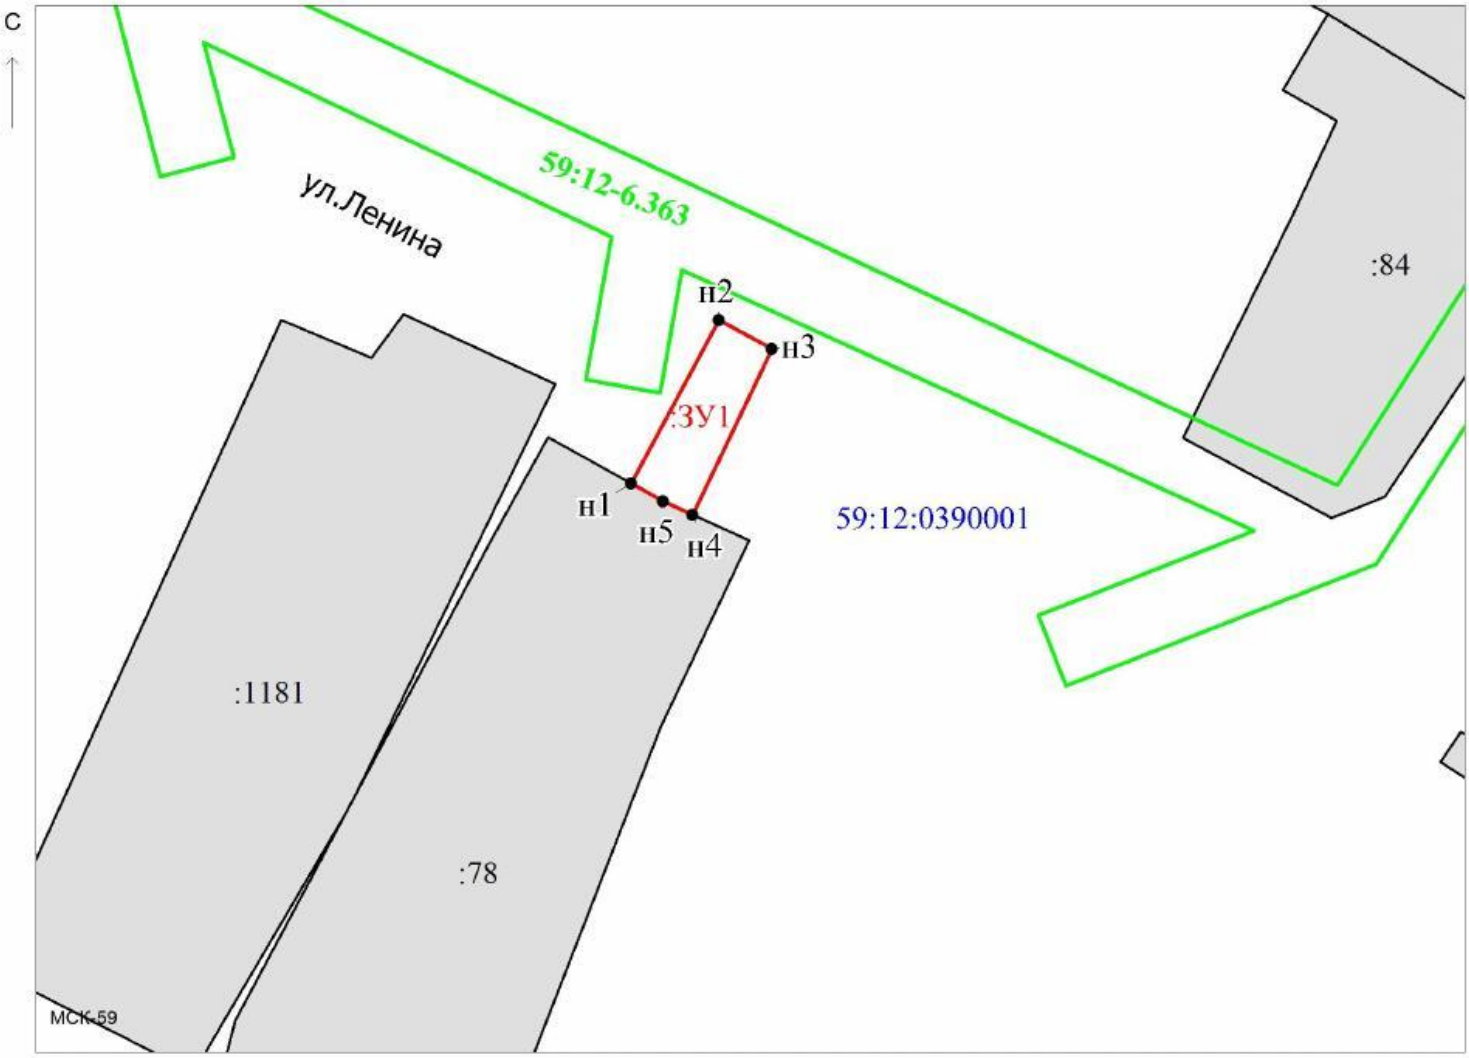

Масштаб 1:500

Заявитель: / Офишкина И.В.

МП (подпись, расшифровка подписи)

(для юридических лиц и индивидуальных предпринимателей)

Лист согласования к документу № 241-02-01-06.1-483исх от 18.05.2020. В ответ на № 02-01-06.1-661вх (12.05.2020)
Инициатор согласования: Мущинкина А.Н. главный специалист
Согласование инициировано: 13.05.2020 21:53
Краткое содержание: Документы для выдачи решения о размещении объектов на земельном участке, располож. по адресу: г.о. Чайковский, с.Фоки, ул. Ленина, 3-1

ЛИСТ СОГЛАСОВАНИЯ Тип согласования: **смешанное**

N°	ФИО	Срок согласования	Результат согласования	Замечания/Комментарии
Тип согласования: **последовательное**				
1	Матис О.В.		Согласовано 14.05.2020 09:37	-
2	Кузюбердина М.П.		Перенаправлено 14.05.2020 11:14	на проверку
	Ахмадыльшина В.А.		Согласовано 14.05.2020 12:59	проект планировки территории отсутствует
2.1	Кузюбердина М.П.		Согласовано 14.05.2020 13:16	-
3	Герасимов И.Ф.		Согласовано 15.05.2020 09:16	-
Тип согласования: **последовательное**				
4	Елькина Л.А		ЭП Подписано 15.05.2020 18:14	-