УПРАВЛЕНИЕ ЗЕМЕЛЬНО-ИМУЩЕСТВЕННЫХ ОТНОШЕНИЙ АДМИНИСТРАЦИИ ЧАЙКОВСКОГО ГОРОДСКОГО ОКРУГА
ул. Ленина, д. 67/1, г. Чайковский
Пермский край, 617764
Тел/факс: (34241) 4-73-75
E-mail: chaikkui2015@yandex.ru
ОКПО 35288925, ОГРН 1185958071562
ИНН/КПП 5959002592/595901001

21.04.2020 № 241-02-01-06.1-423исх

На № _____ от _____

О предоставлении решения

АО «Газпром газораспределение Пермь»
ул. Петропавловская, 43,
г. Пермь, 614000

Чайковский отдел
Управления Росреестра
по Пермскому краю

Правовое управление
администрации Чайковского
городского округа

Пресс-служба
администрации Чайковского
городского округа

РЕШЕНИЕ № 49
о размещении объектов

г. Чайковский,
Пермский край 13 апреля 2020г.

Управление земельно-имущественных отношений администрации Чайковского городского округа, в лице начальника Управления **Елькиной Ларисы Александровны**, действующей на основании Положения об Управлении земельно-имущественных отношений администрации города Чайковского, утвержденного решением Чайковской городской Думой от 19 декабря 2018 г. № 99,
разрешает **Акционерному обществу «Газпром газораспределение Пермь»** (ИНН 5902183841, ОГРН 1025900512670, адрес: 614000, г.Пермь, ул.Петропавловская, 43, телефон: 8 (342) 218 11 00, e-mail: ugaz@ugaz.ru) размещение объекта: **«Газопровод давлением до 0,6 Мпа включительно, для размещения которого не требуется разрешение на строительство»,**
на землях, государственная собственность на которые не разграничена**, из состава земель населенных пунктов, площадью 44 кв.м,**
на срок: **до 12 апреля 2021 года,**

местоположение**: Пермский край, г. Чайковский, ул. Суколда, 6 линия, к дому № 5, кадастровый номер квартала 59:12:0010617.**

Приложение: схема предполагаемых к использованию земель или части земельного участка.

Начальник Управления
земельно-имущественных отношений
администрации Чайковского городского округа Л.А.Елькина

Подлинник электронного документа, подписанного ЭП, хранится в Межведомственной системе электронного документооборота Правительства Пермского края

СВЕДЕНИЯ О СЕРТИФИКАТЕ ЭП

Сертификат: 011AB7
Владелец: ЕЛЬКИНА ЛАРИСА АЛЕКСАНДРОВНА
Действителен с 12-07-2019 до 12-07-2020

Схема предполагаемых к использованию земель или части земельного участка

Объект: Газопровод давлением до 0,6 Мпа, для размещения которого не требуется разрешения на строительство

Местоположение: расположенных по адресу: Пермский край, г.о. Чайковский, г.Чайковский, ул. Суколда, 6 линия, к дому 5

Площадь земель или части земельного участка, кв.м.: 44

Категория земель: земли населенных пунктов

Вид разрешенного использования: -

Описание границ смежных землепользователей:
От точки н1 до точки н2 - земельный участок с кадастровым номером 59:12:0010617:240
От точки н2 до точки н3 - земельный участок с кадастровым номером 59:12:0010617:241
От точки н3 до точки н1 - земли общего пользования

Каталог координат, м

№ точки границы	X	Y
н1	377060.93	1286572.14
н2	377060.93	1286572.43
н3	377060.96	1286576.15
н4	377050.14	1286576.63
н5	377049.96	1286572.61
н1	377060.93	1286572.14

Условные обозначения:

- предполагаемый участок земель, на которых планируется размещение объекта
- :241 - границы и номер земельного участка, сведения о которых внесены в ЕГРН
- :28 - границы и номер объекта капитального строительства, сведения о которых внесены в ЕГРН
- граница кадастрового квартала
- :ЗУ1 - обозначение запрашиваемого земельного участка
- н1 - характерная точка границ земель или части земельного участка
- 59:12:0010617 - номер кадастрового квартала

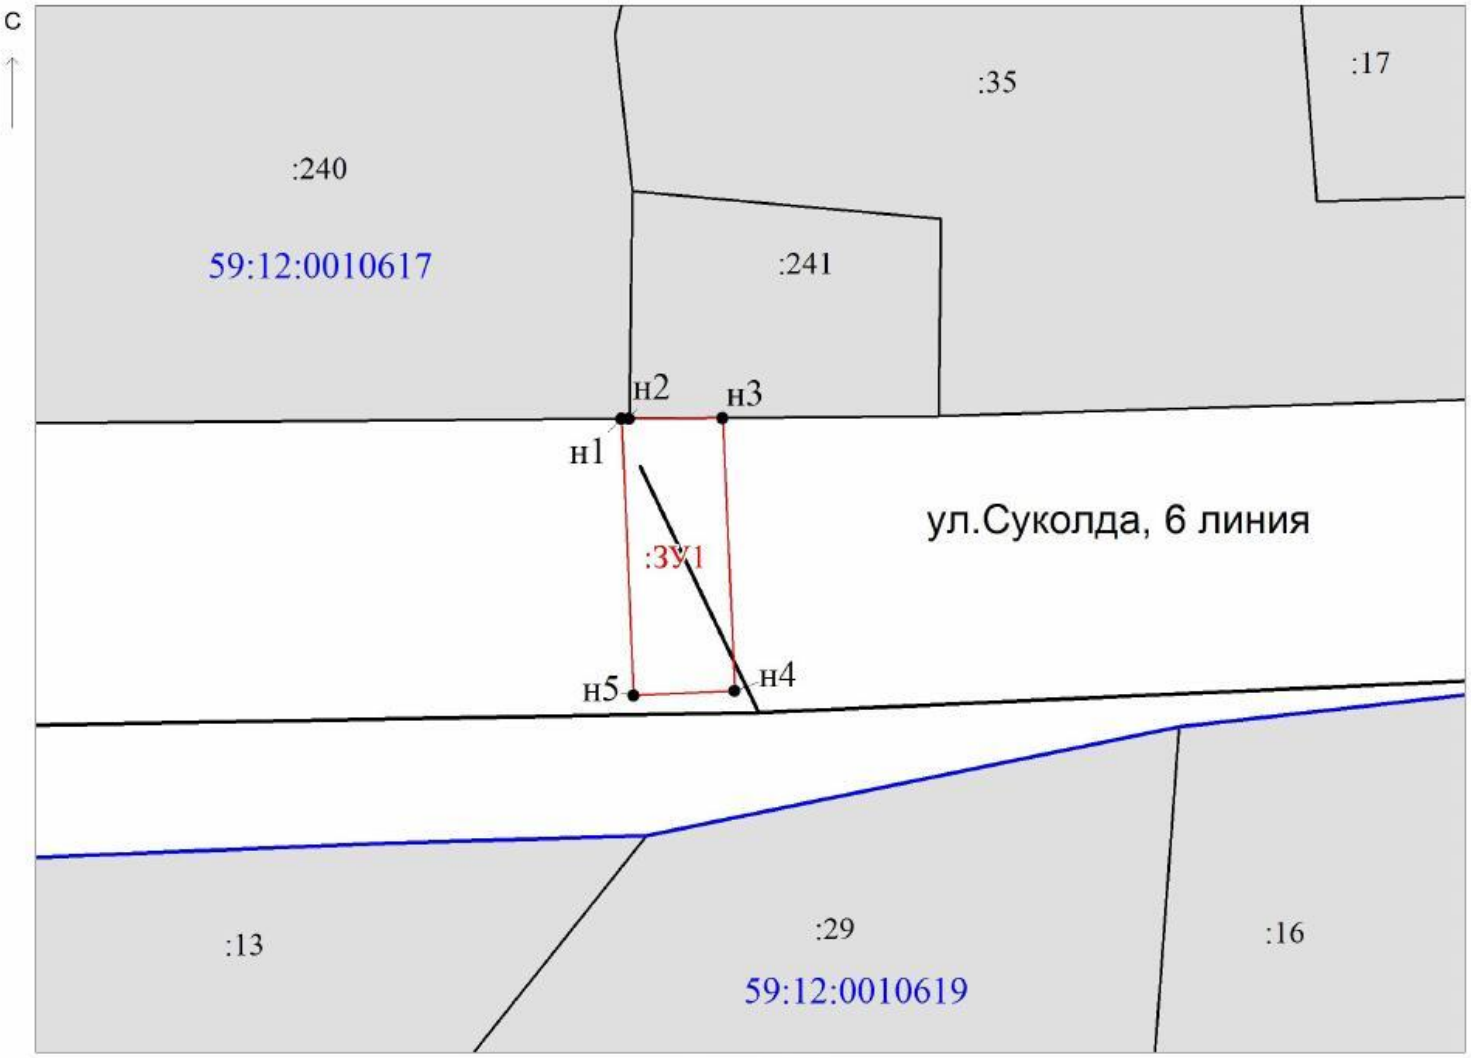

МСК-59 Масштаб 1:300

Заявитель: / Офишкина И.В.

МП (подпись, расшифровка подписи)

(для юридических лиц и индивидуальных предпринимателей)

Лист согласования к документу № 241-02-01-06.1-423исх от 21.04.2020. В ответ на № 02-01-06.1-567вх (09.04.2020)
Инициатор согласования: Мущинкина А.Н. главный специалист
Согласование инициировано: 13.04.2020 12:08
Краткое содержание: О выдаче решения на размещение объектов г. Чайковский, ул. Суколда 6 линия, д.5

УСИА АЧГО: просим отклонить с обоснованием и указанием реквизитов документов: в случае наличия утвержденного проекта межевания территории, в границах которого предполагается размещение объектов инфраструктуры федерального, регионального или муниципального значения;
Петровой А.Н.: просим направить решение со схемой предполагаемых к использованию земель заявителю почтой, остальным адресатам (гос.зем.надзор, мун.зем.контроль и в пресс-службу) в течение 3-х дней с даты регистрации - эл.почтой.

ЛИСТ СОГЛАСОВАНИЯ

Тип согласования: **смешанное**

N°	ФИО	Срок согласования	Результат согласования	Замечания/Комментарии
Тип согласования: **последовательное**				
1	Матис О.В.		Согласовано 13.04.2020 15:02	-
2	Кузюбердина М.П.		Перенаправлено 13.04.2020 16:38	на проверку
	Сикирицкая Н.О.		Согласовано 14.04.2020 13:21	Документация по планировке территории отсутствует.
2.1	Кузюбердина М.П.		Согласовано 14.04.2020 14:39	-
3	Герасимов И.Ф.		Согласовано 15.04.2020 09:52	-
Тип согласования: **последовательное**				
4	Елькина Л.А		ЭП Подписано 20.04.2020 11:57	-