


Схема границ земельных участков

Основной лист

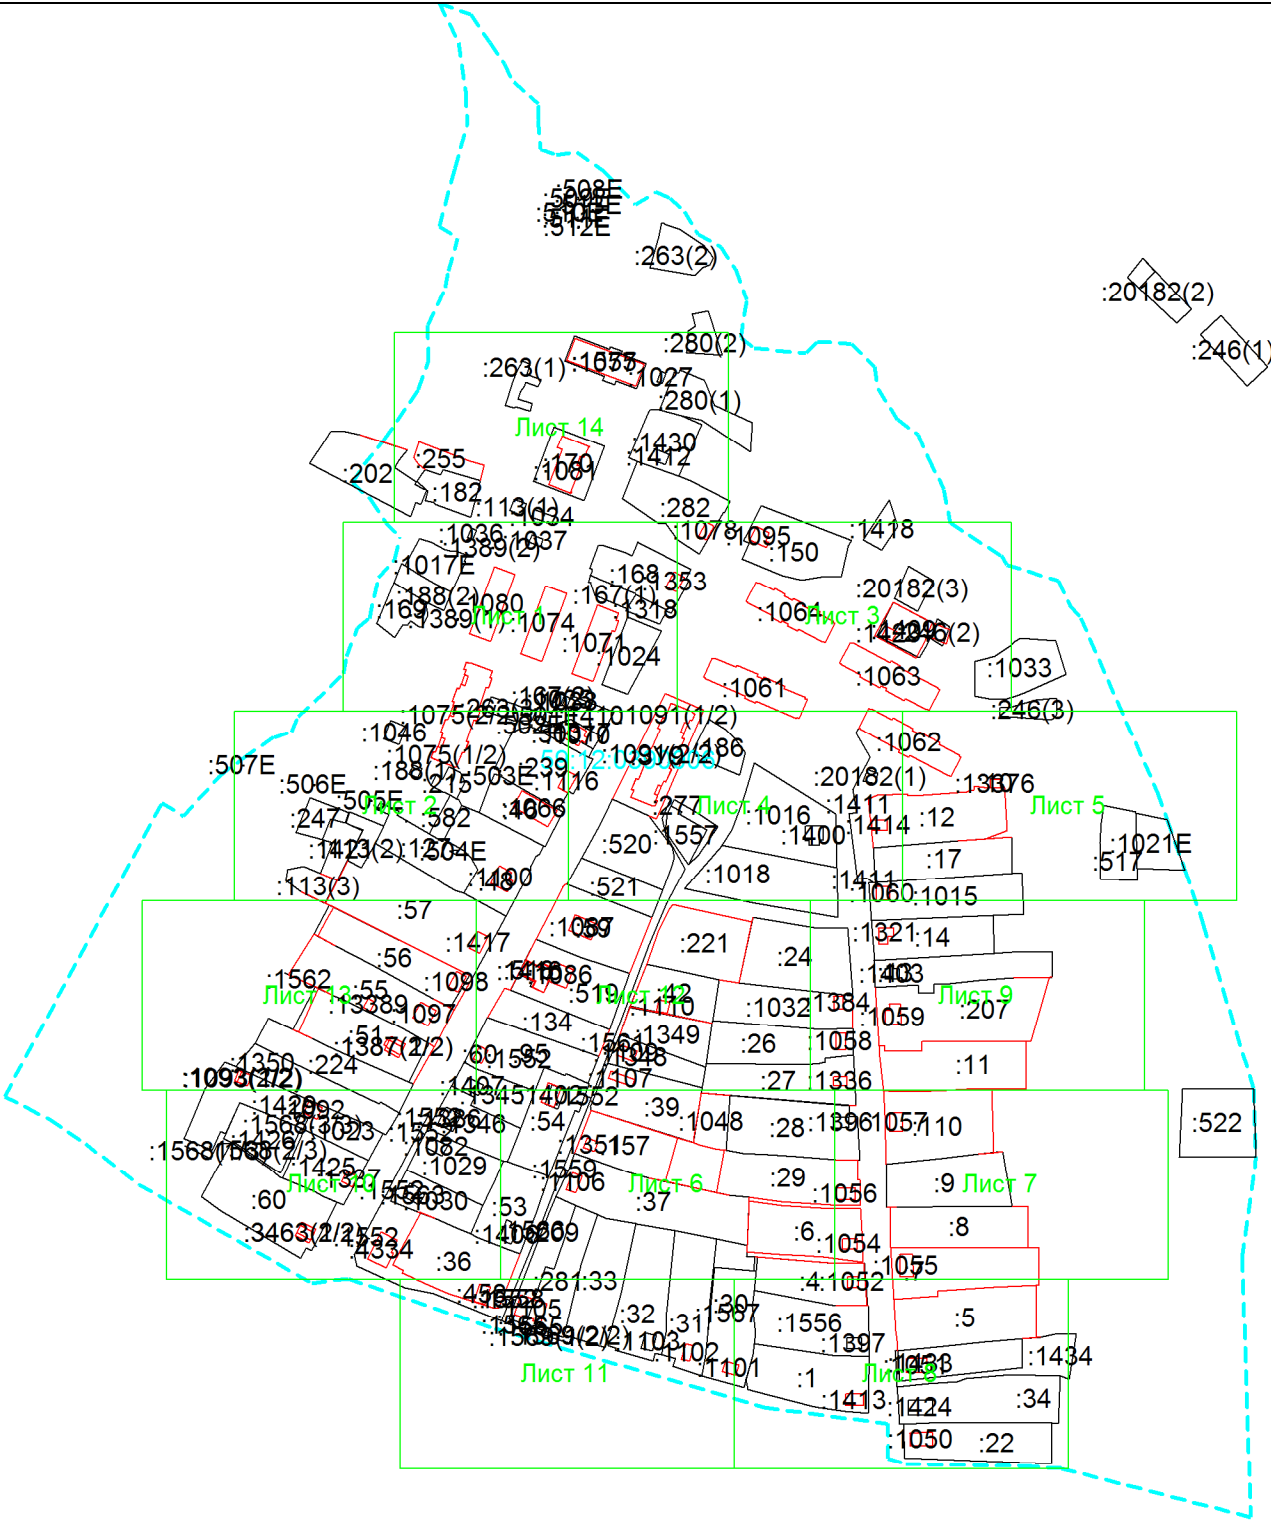

Масштаб 1: 4143


Условные обозначения:

 — область выносного листа,

**23** — номер выносного листа.


Остальные обозначения приведены на отдельной странице в конце раздела.

### Выносной лист №1

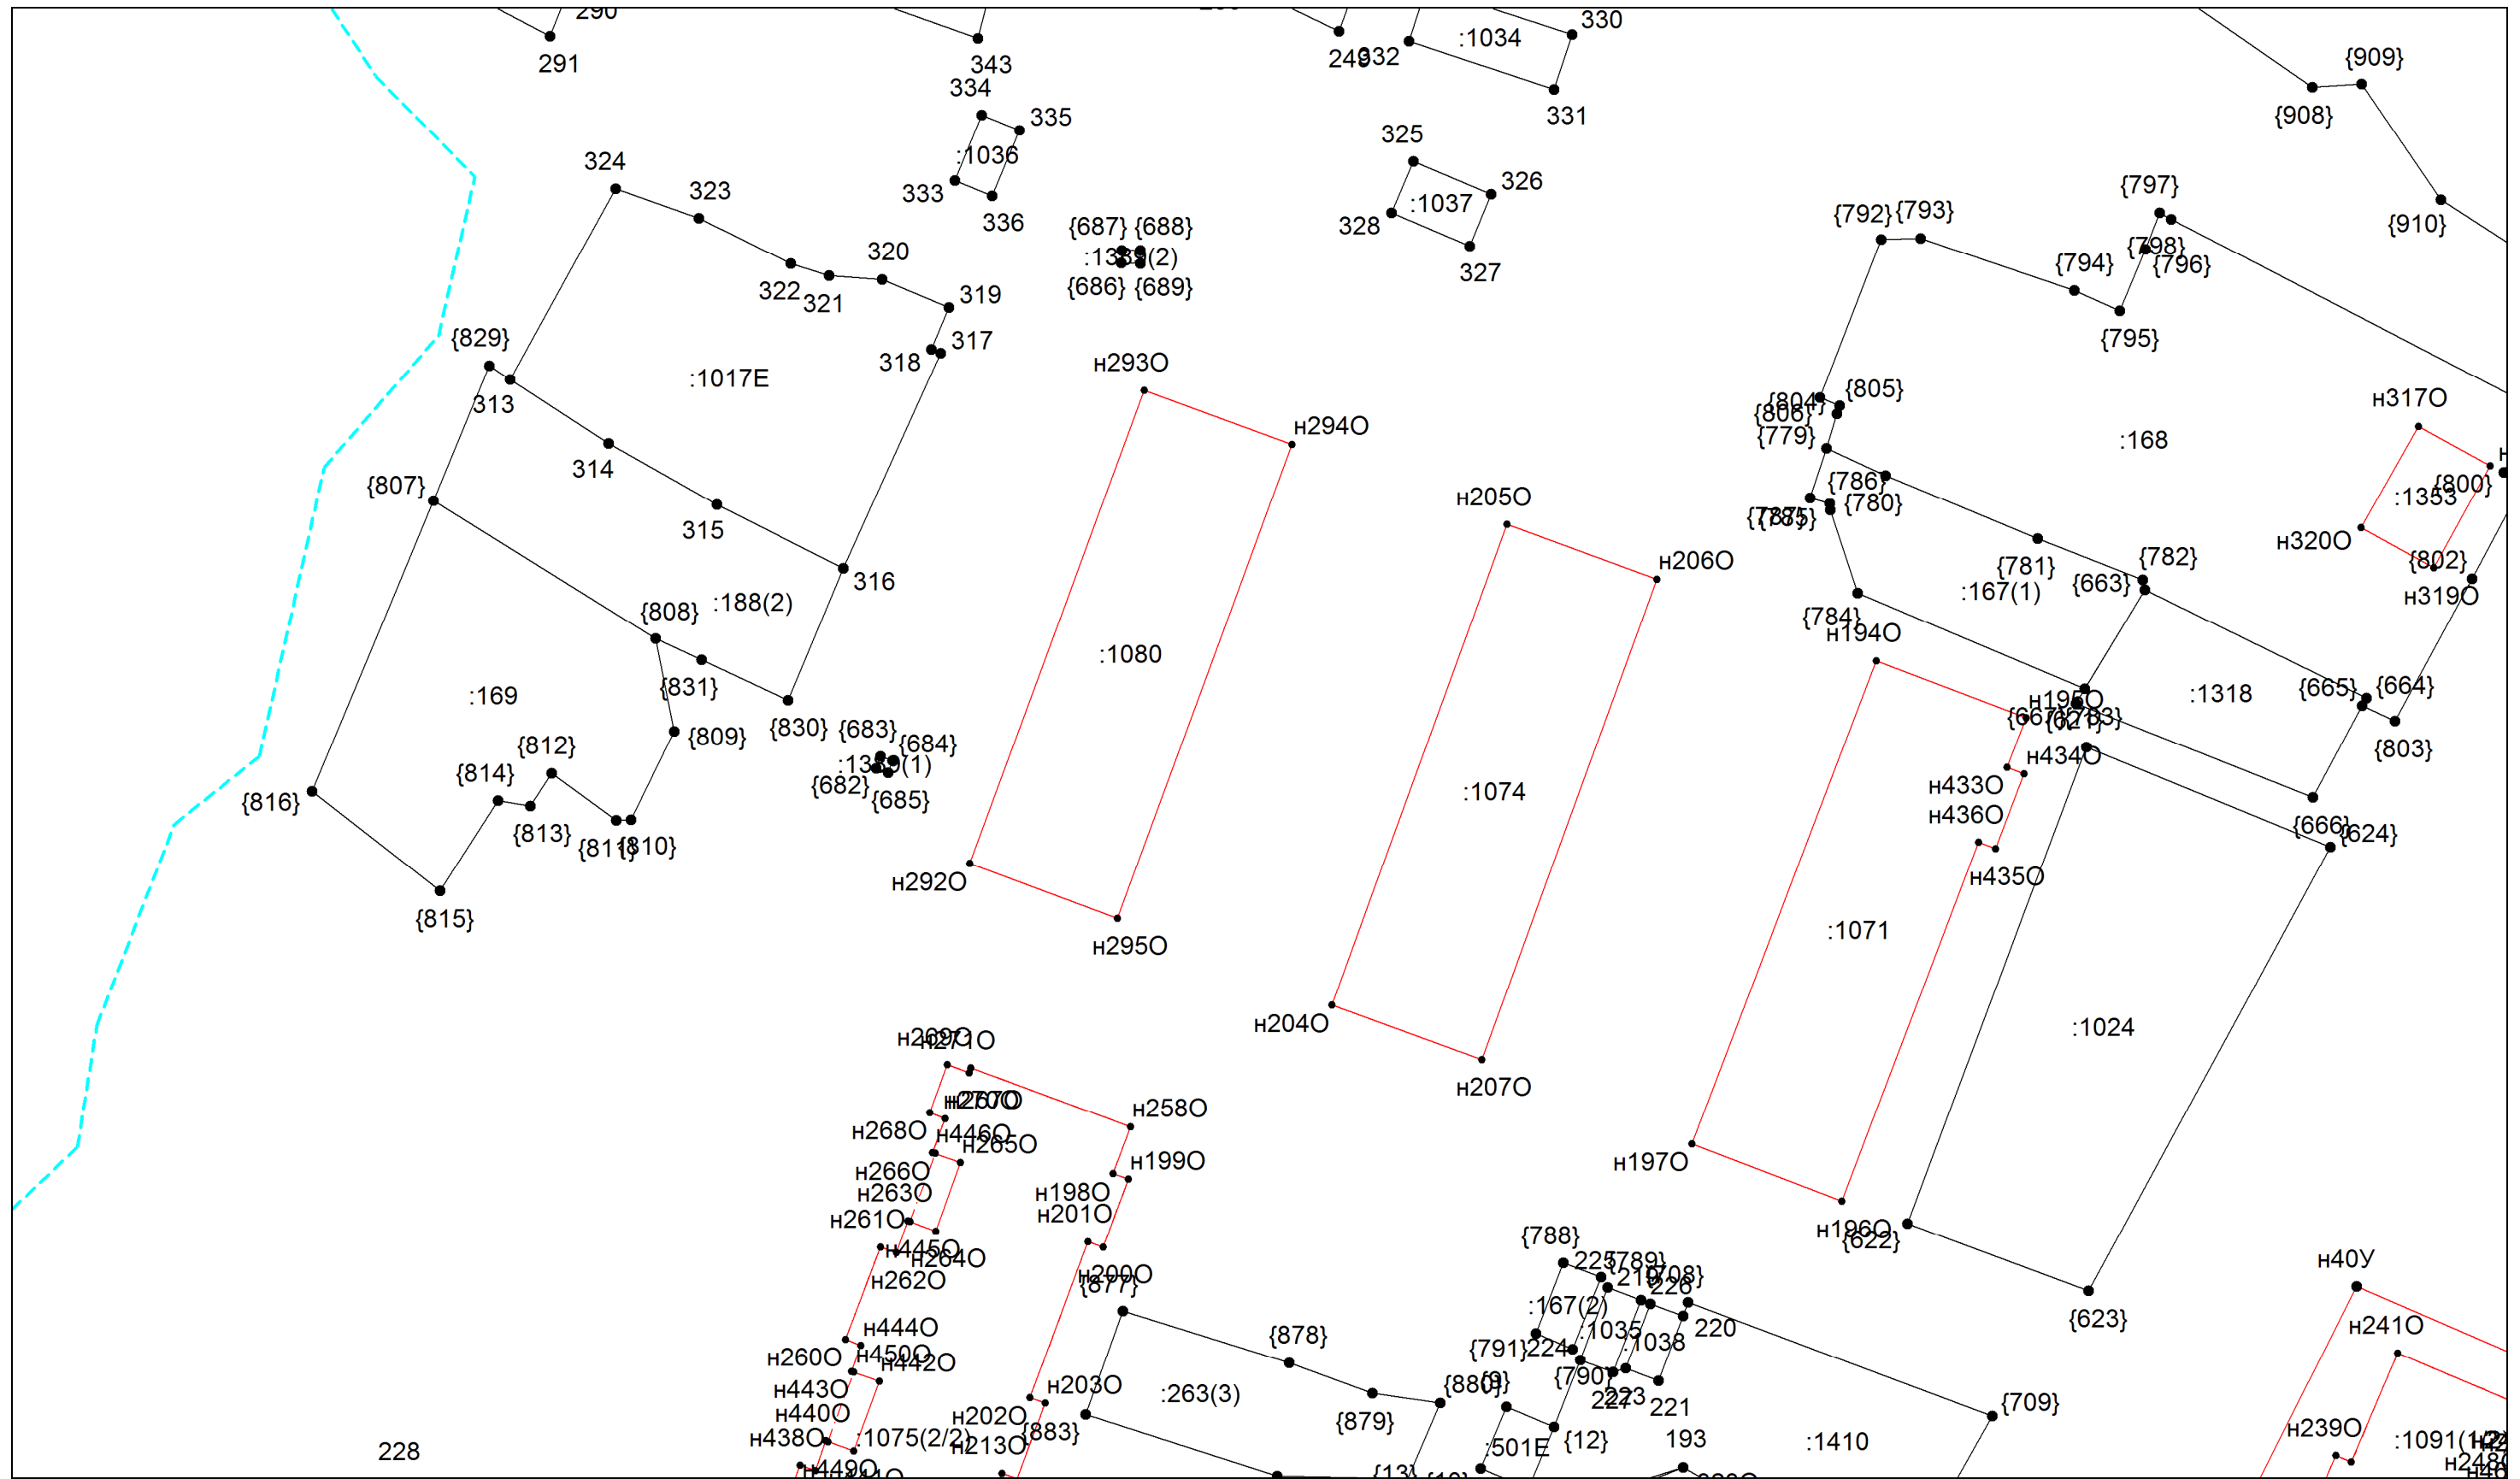

Условные обозначения приведены на отдельной странице в конце раздела.


## Выносной лист №2

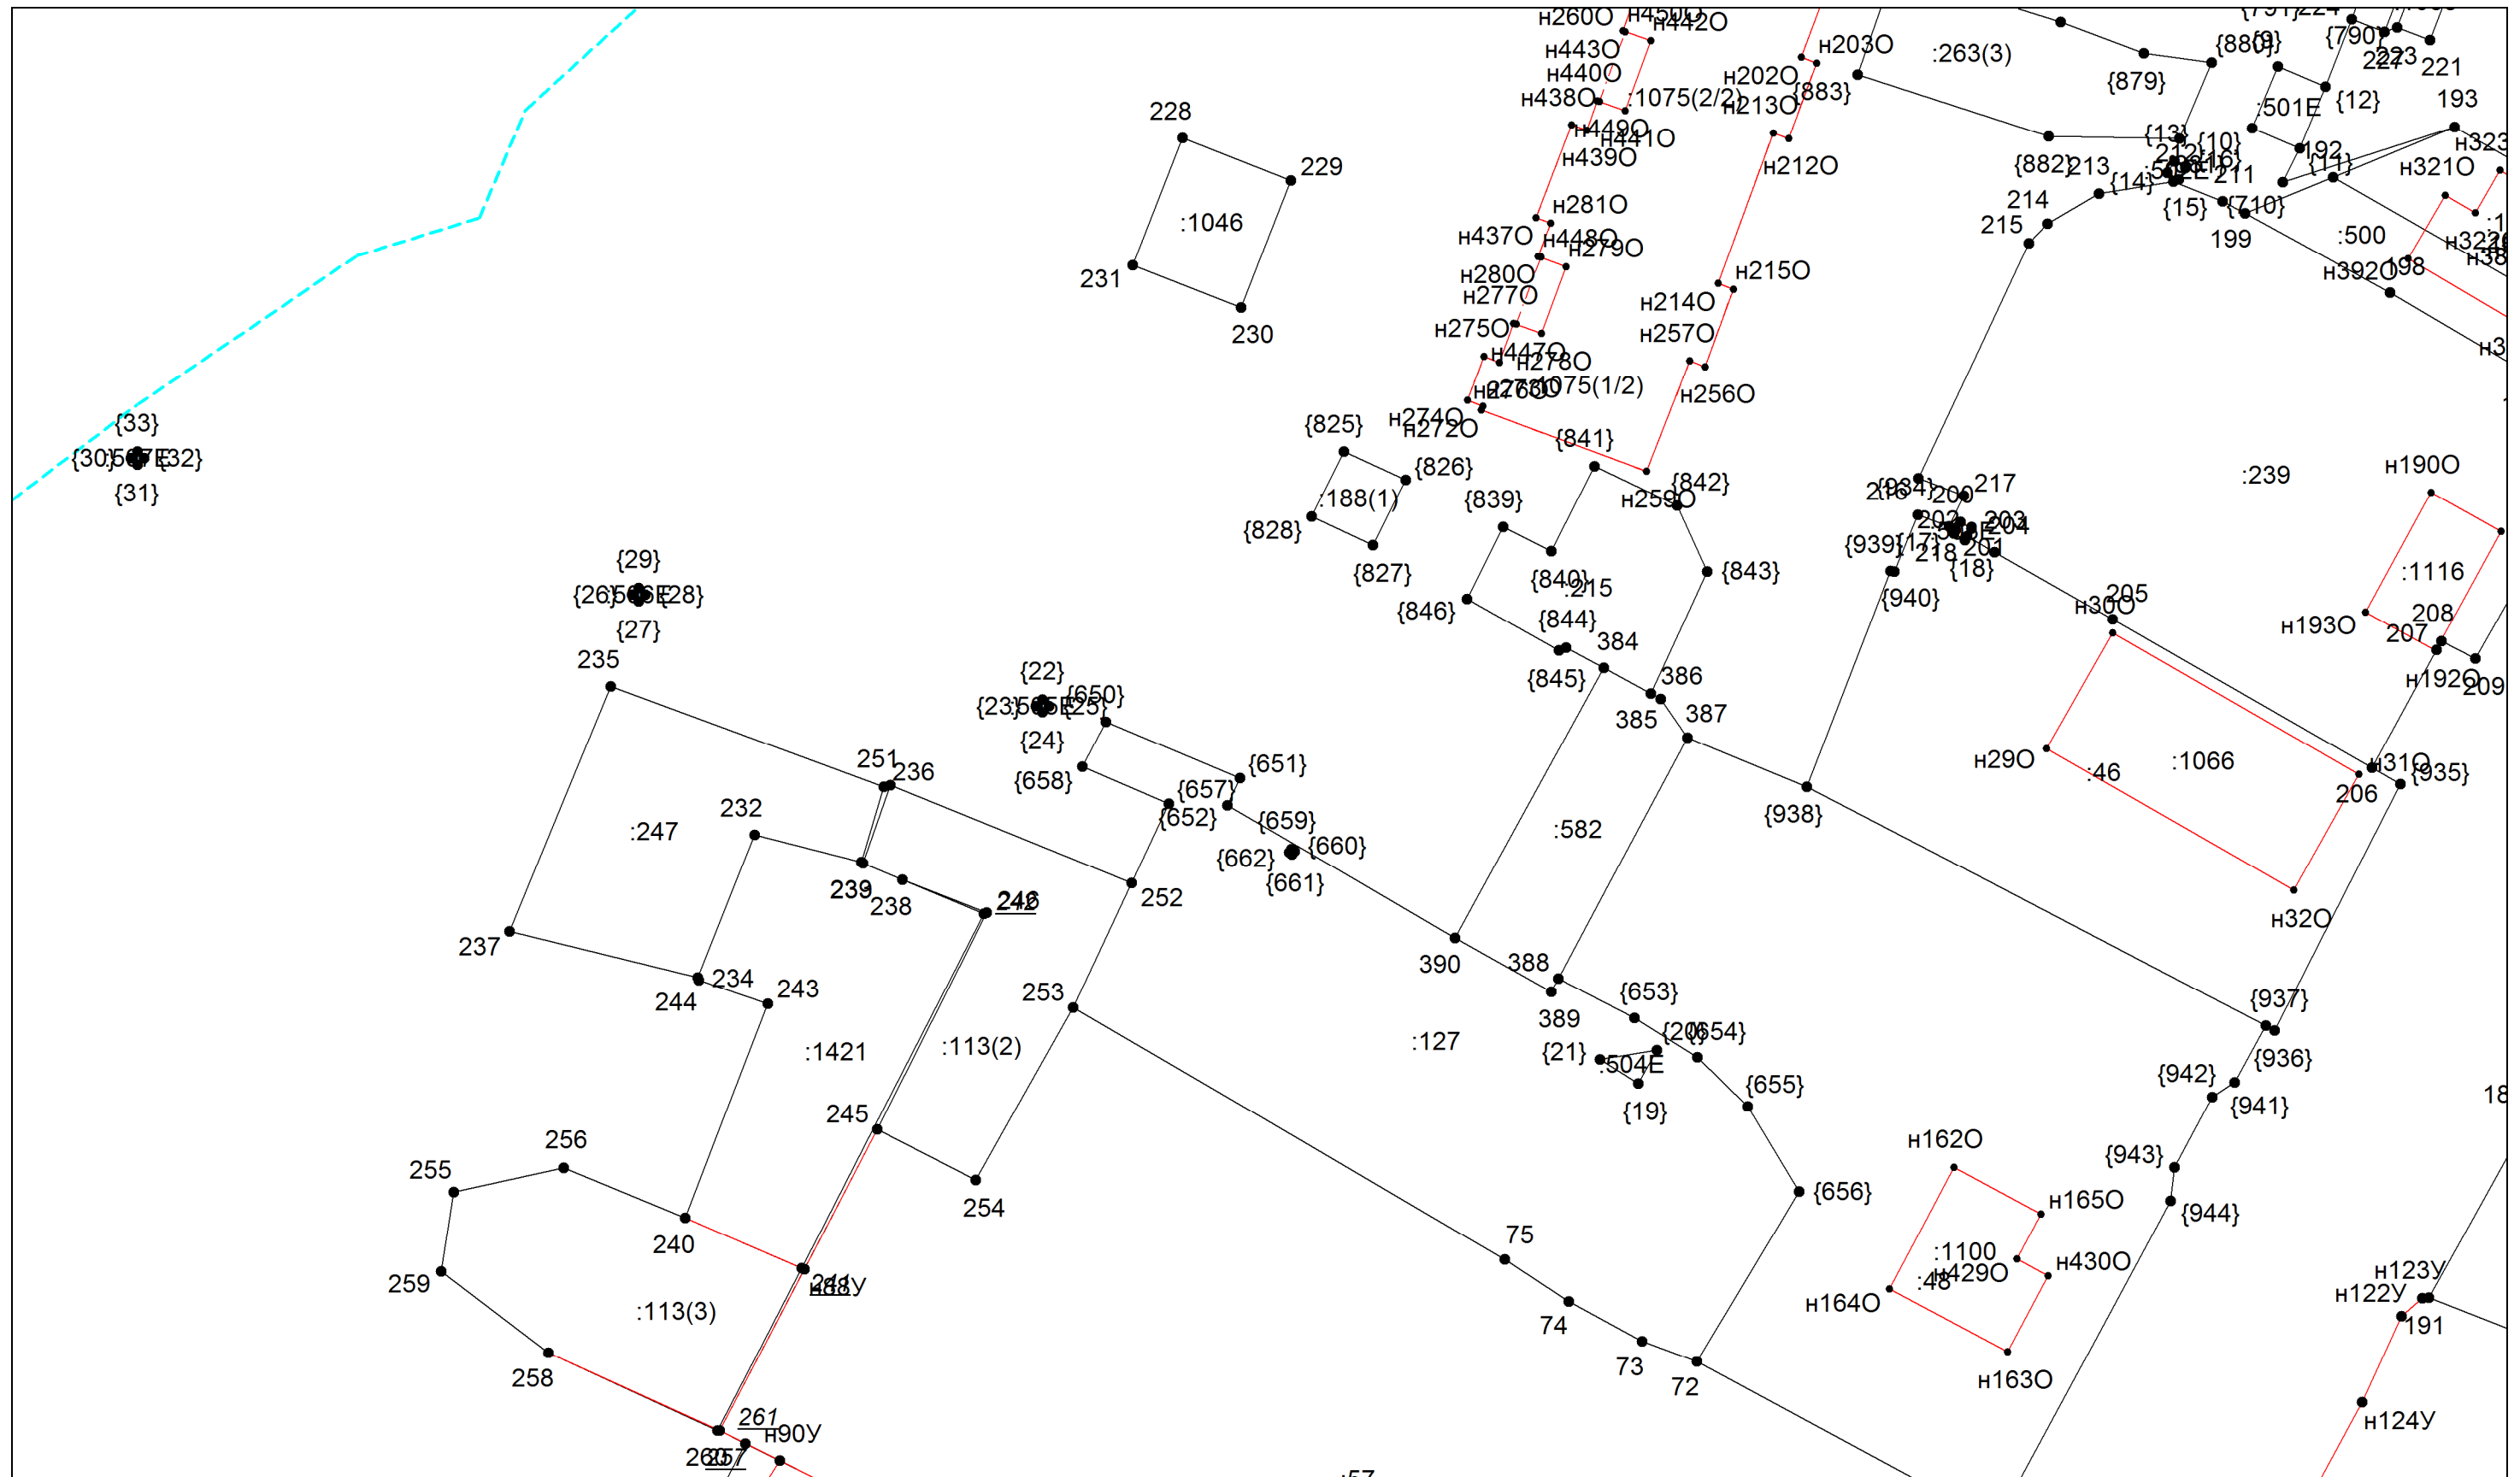

**Масштаб 1:500**


Условные обозначения приведены на отдельной странице в конце раздела.

### Выносной лист №3

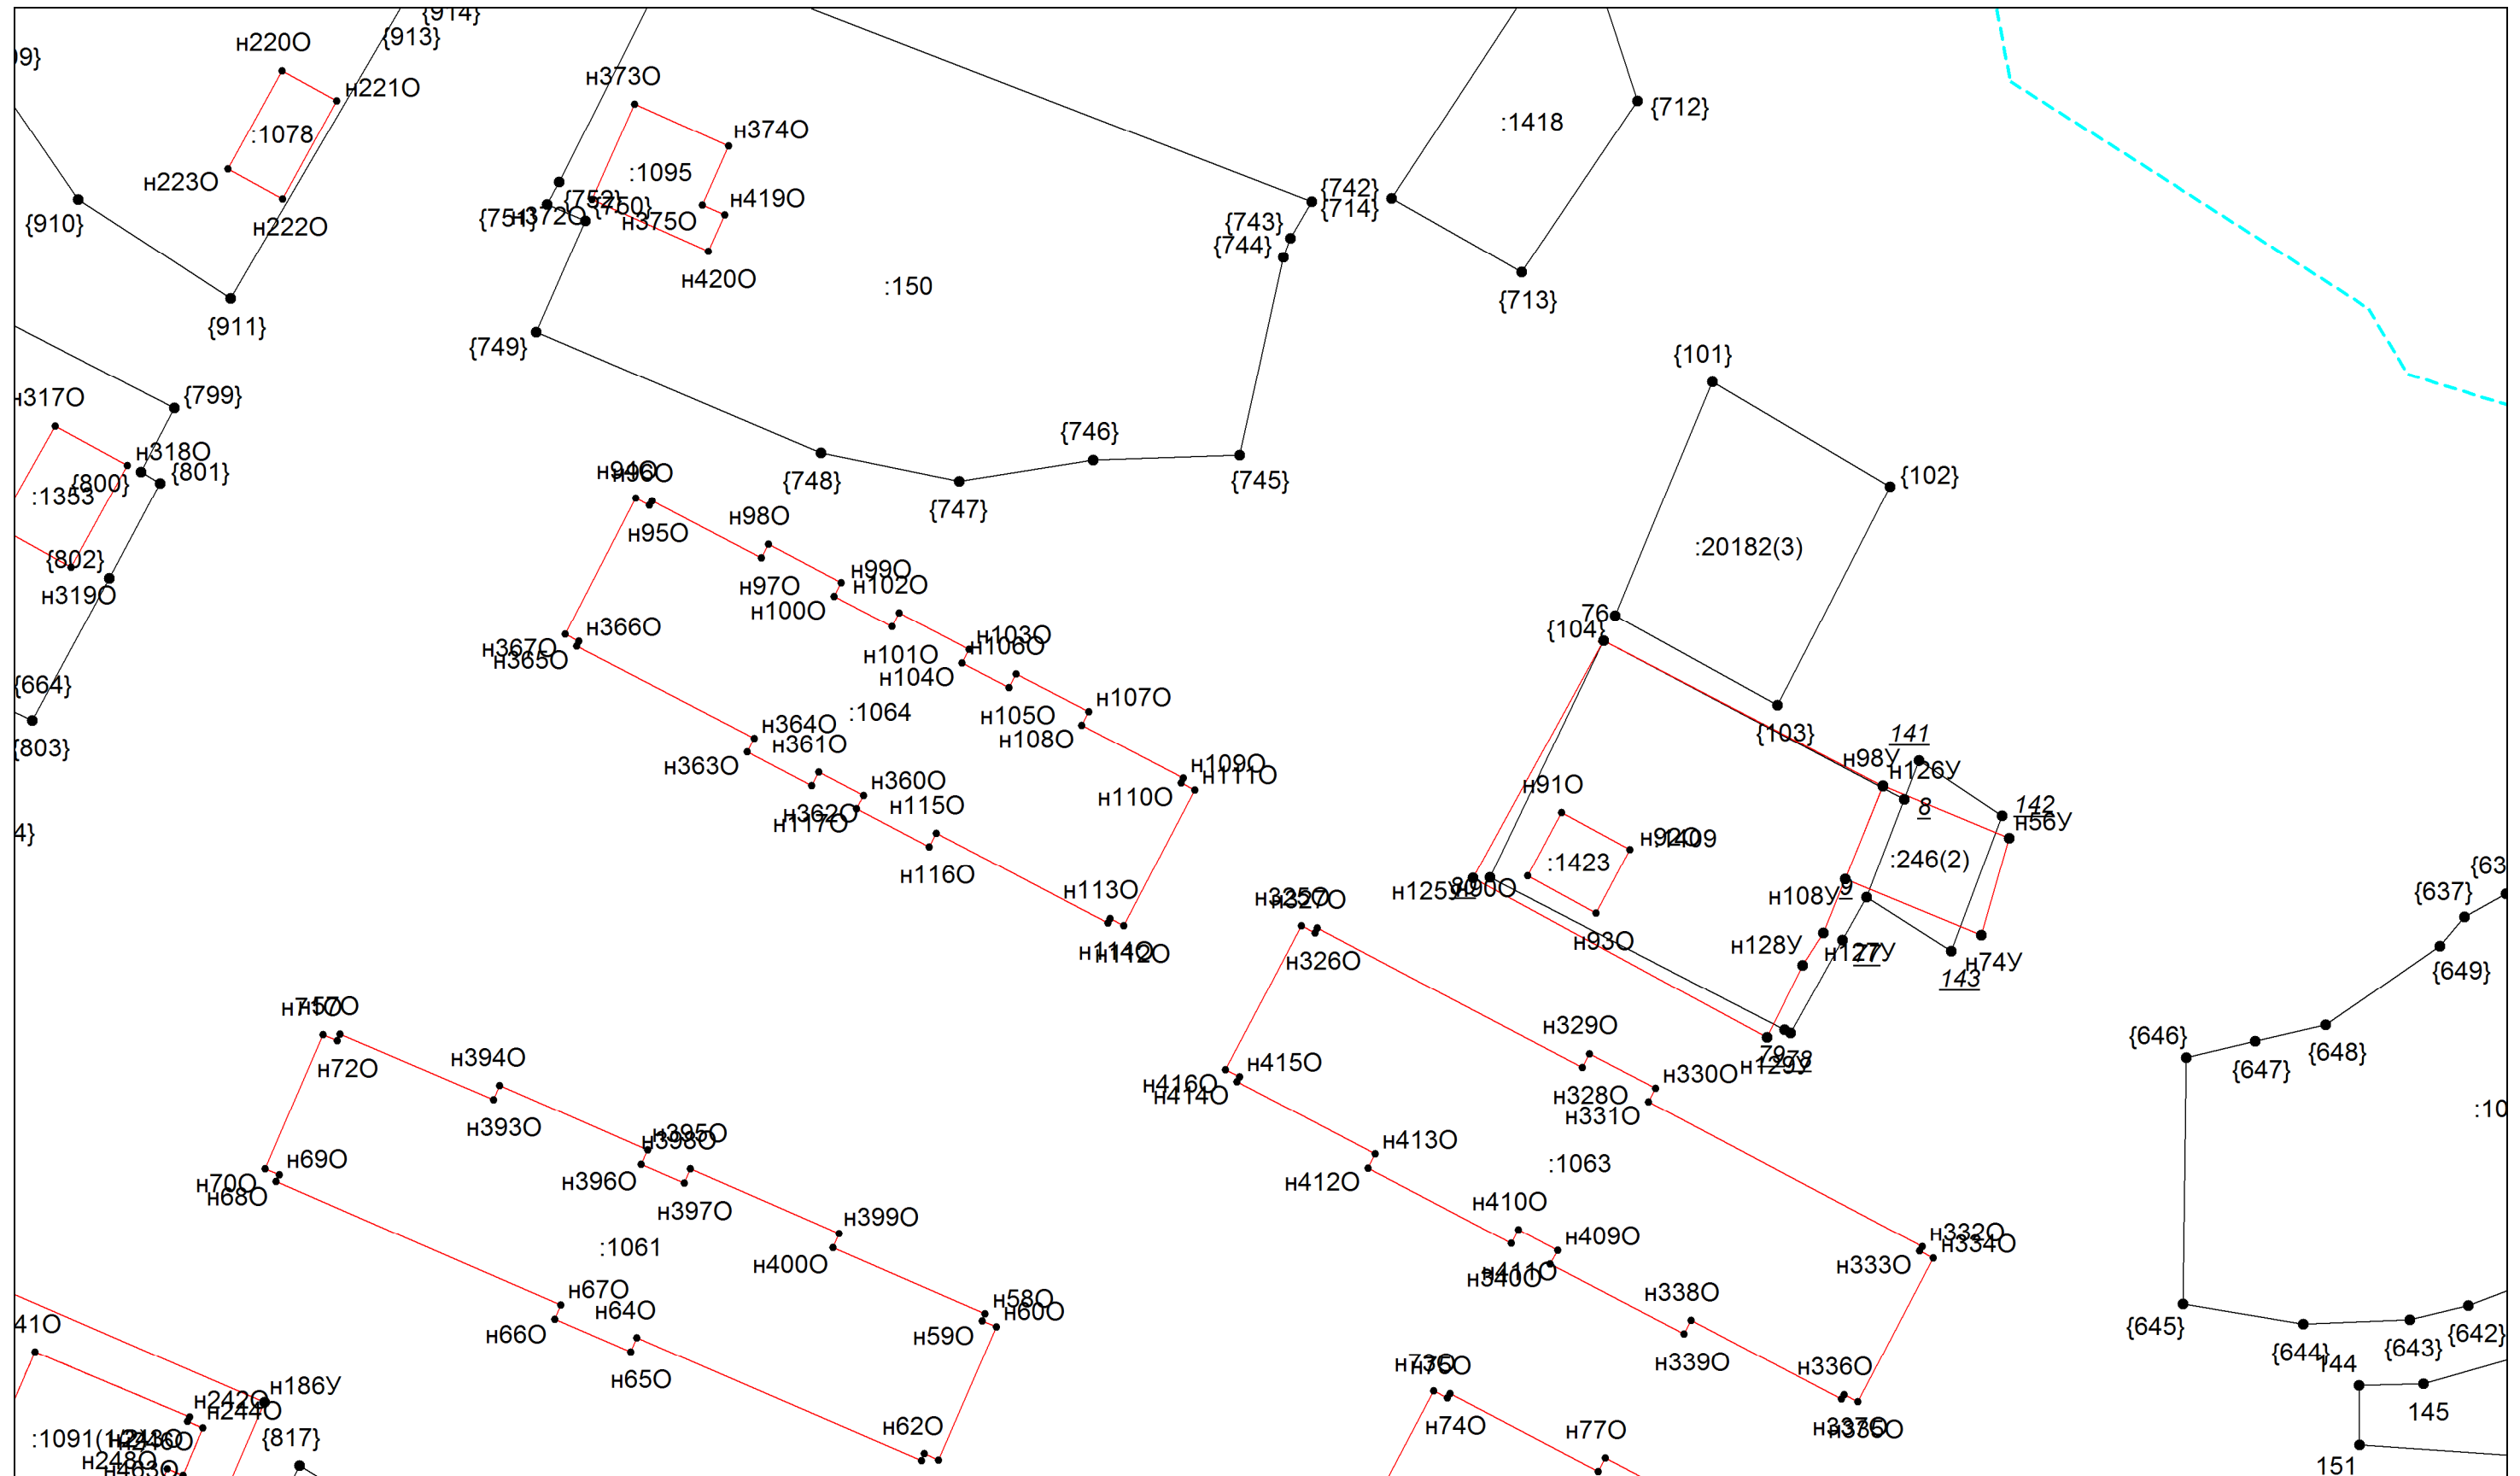


Условные обозначения приведены на отдельной странице в конце раздела.

## Выносной лист №4

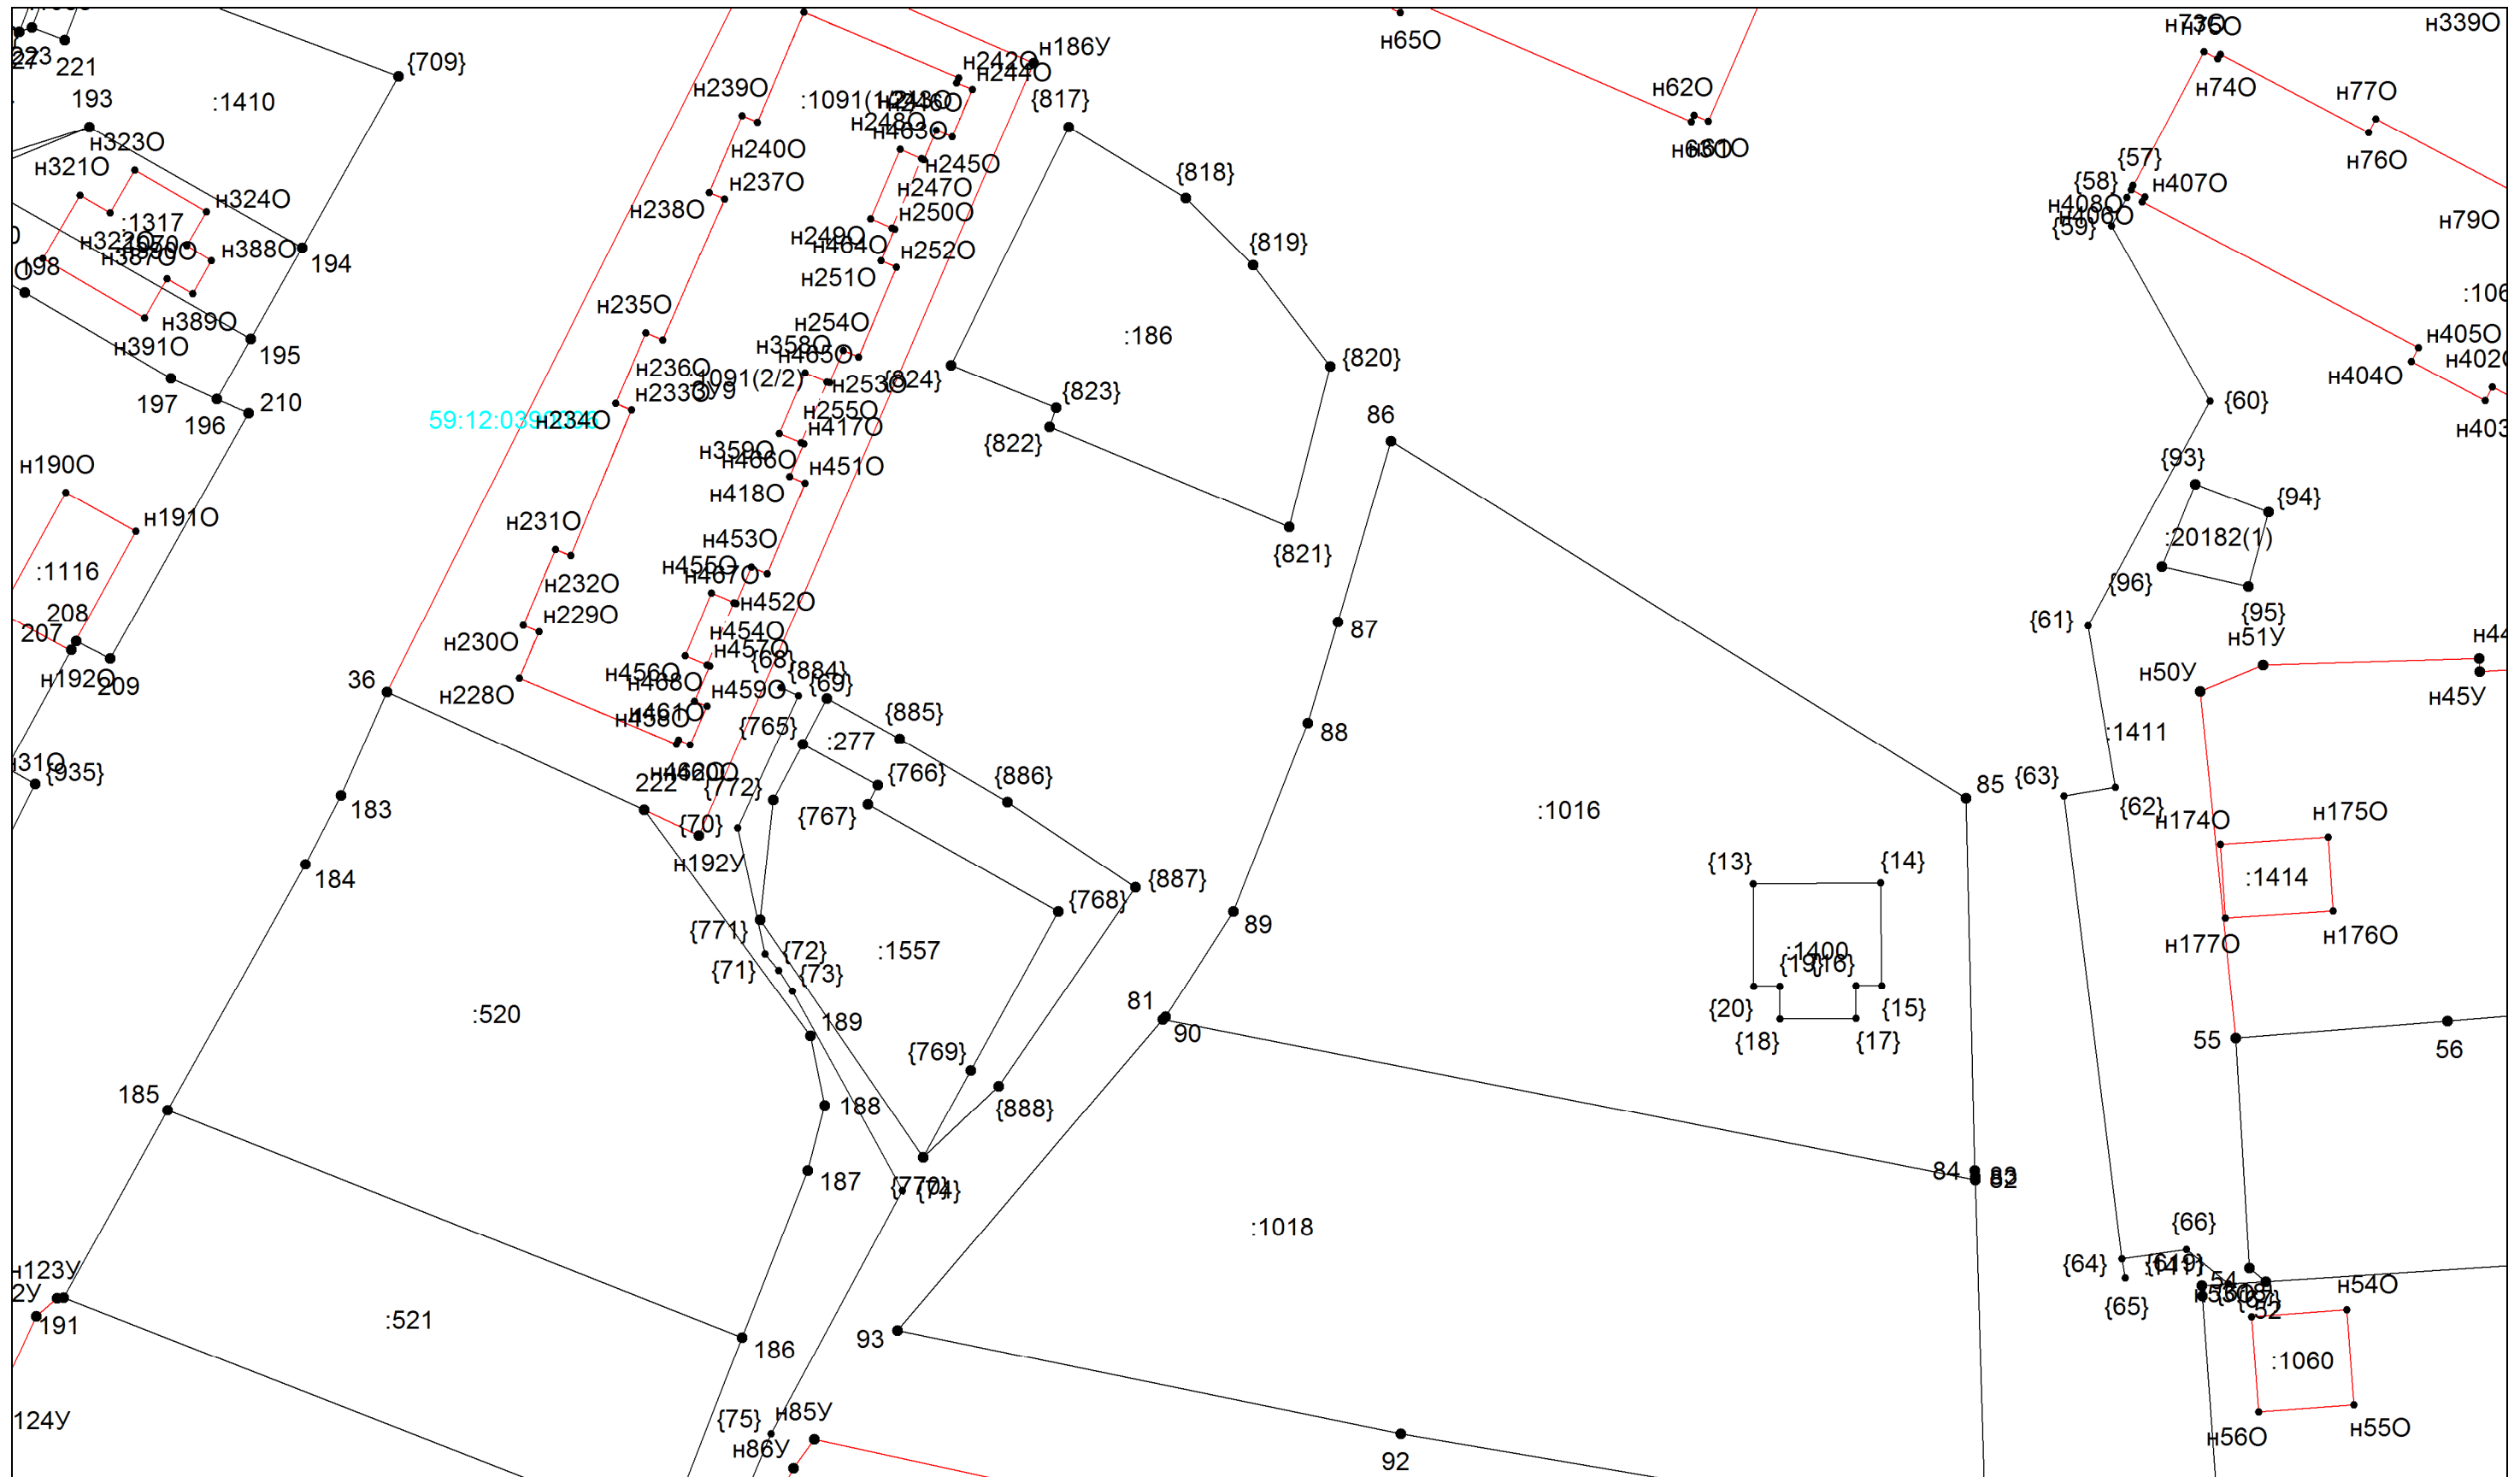

Условные обозначения приведены на отдельной странице в конце раздела.


### Выносной лист №5

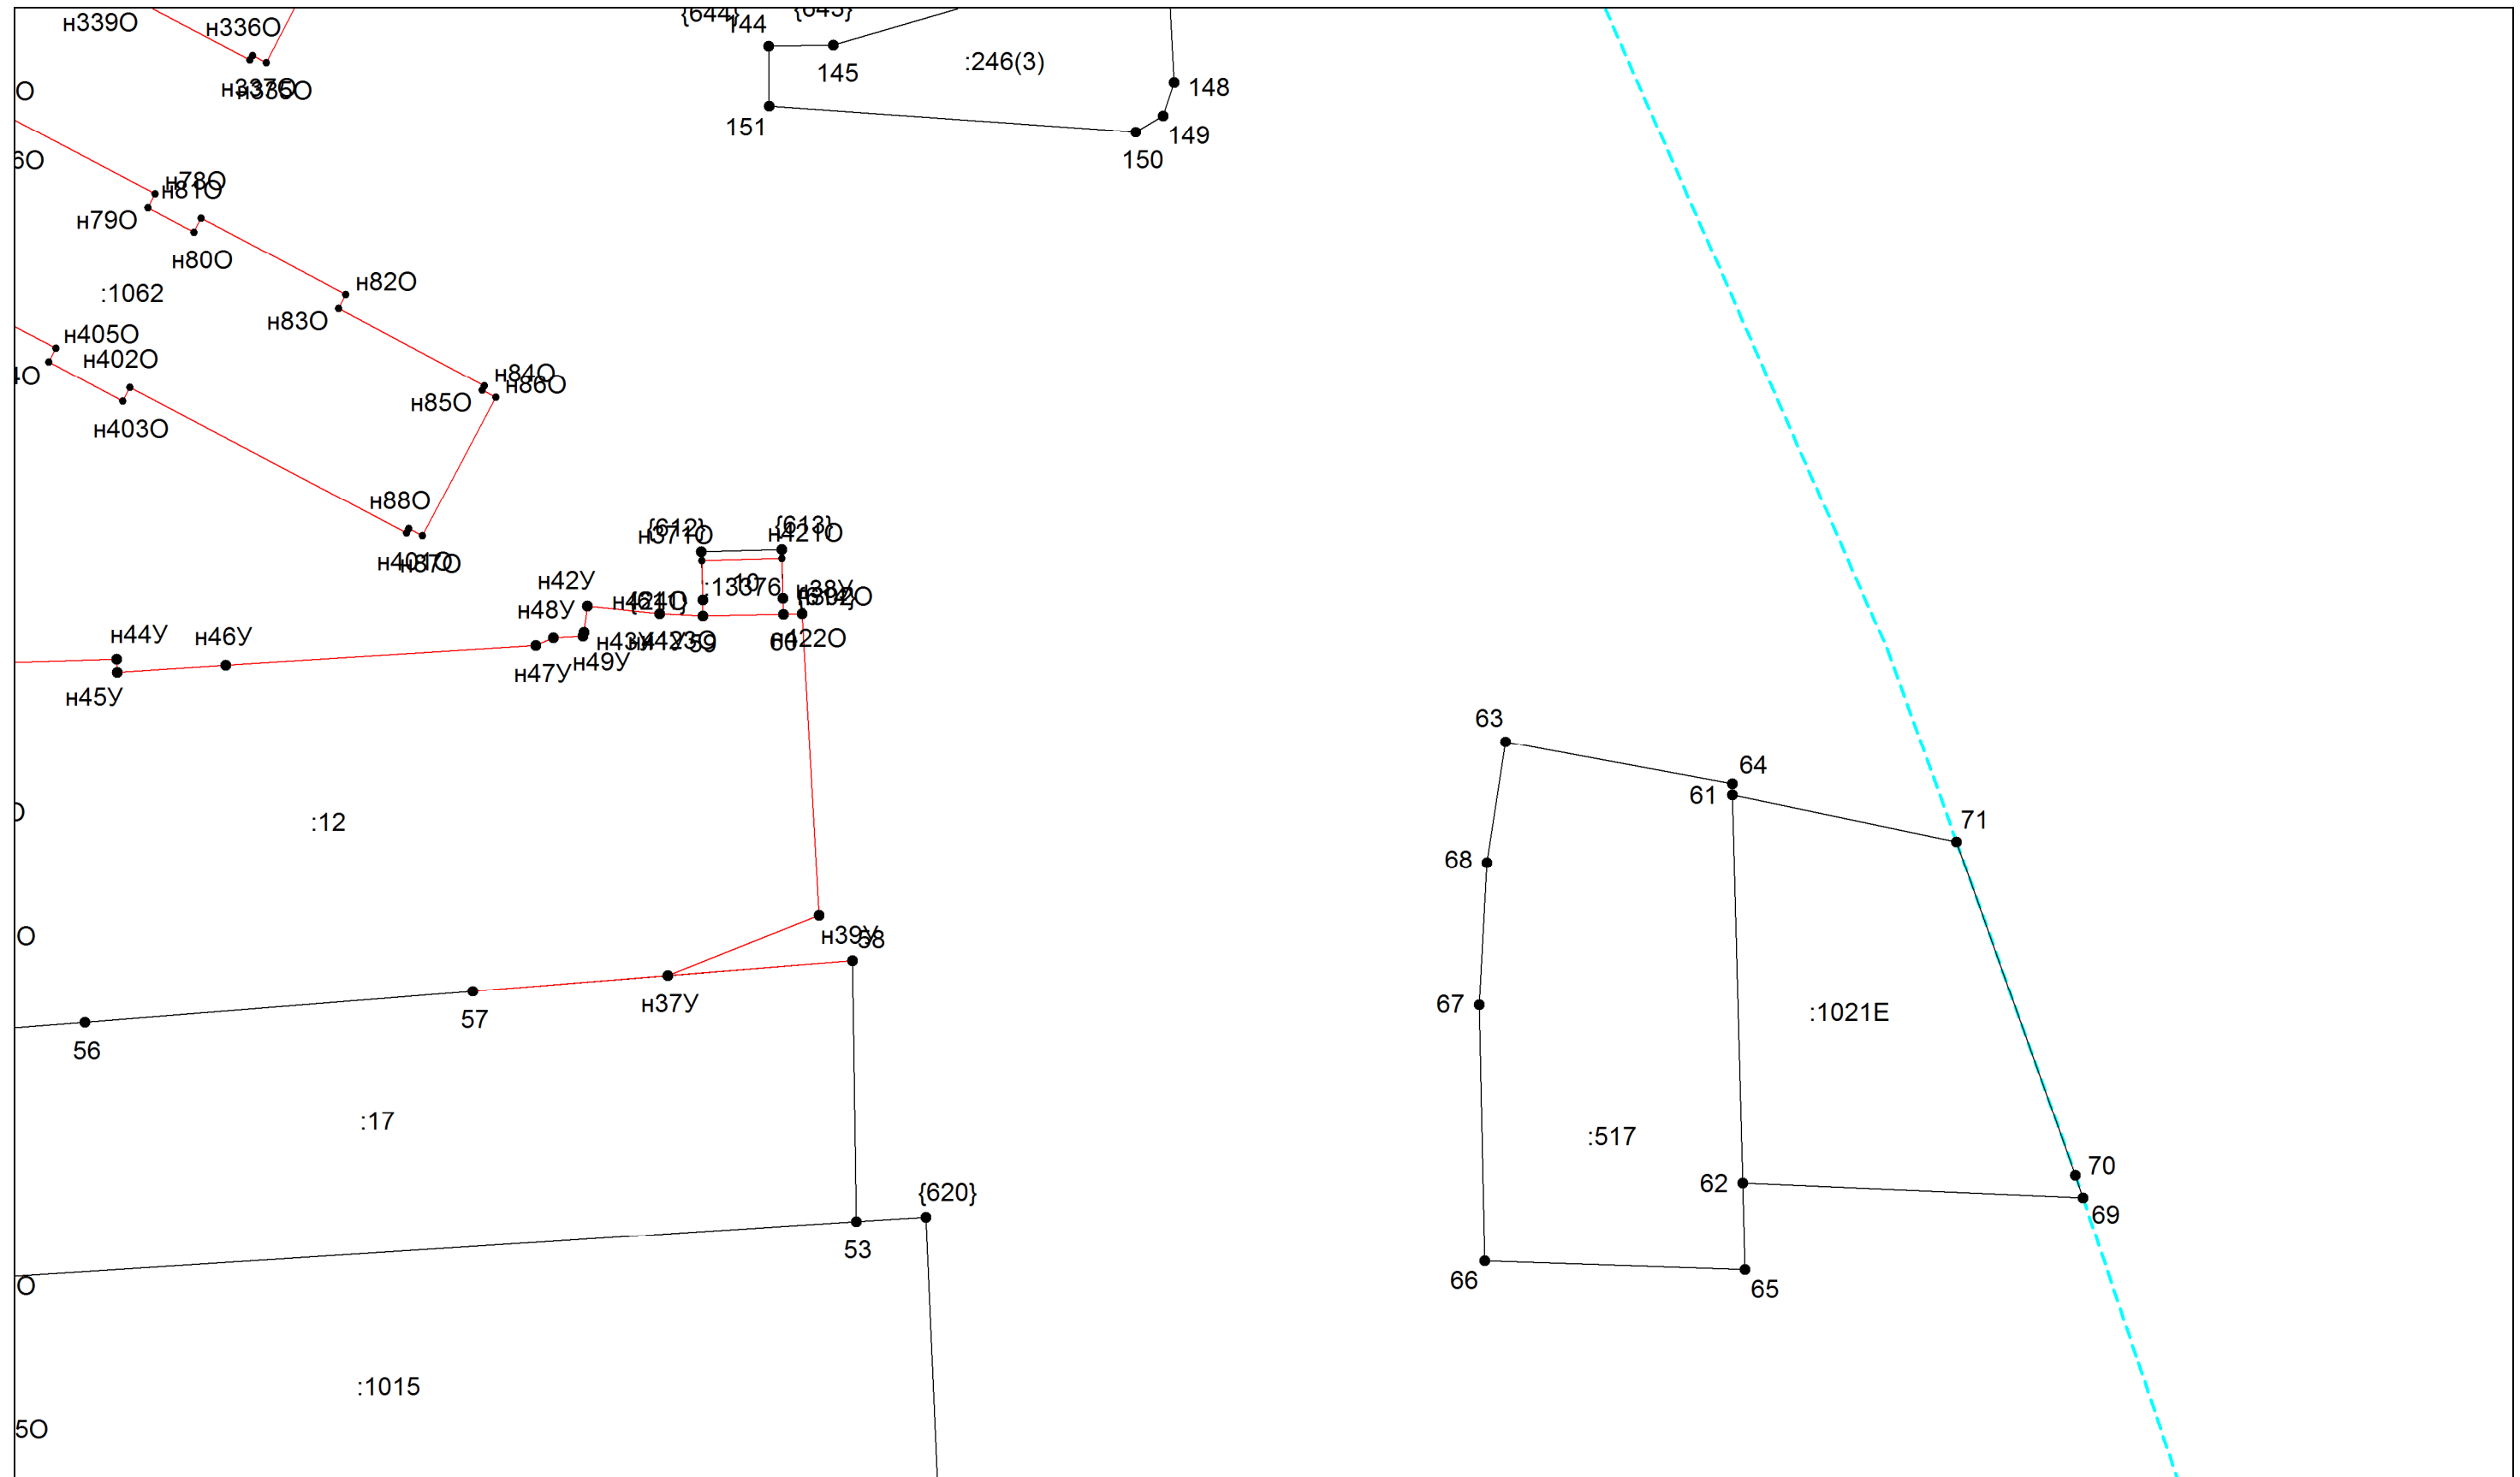


Условные обозначения приведены на отдельной странице в конце раздела.

**Масштаб 1:500**



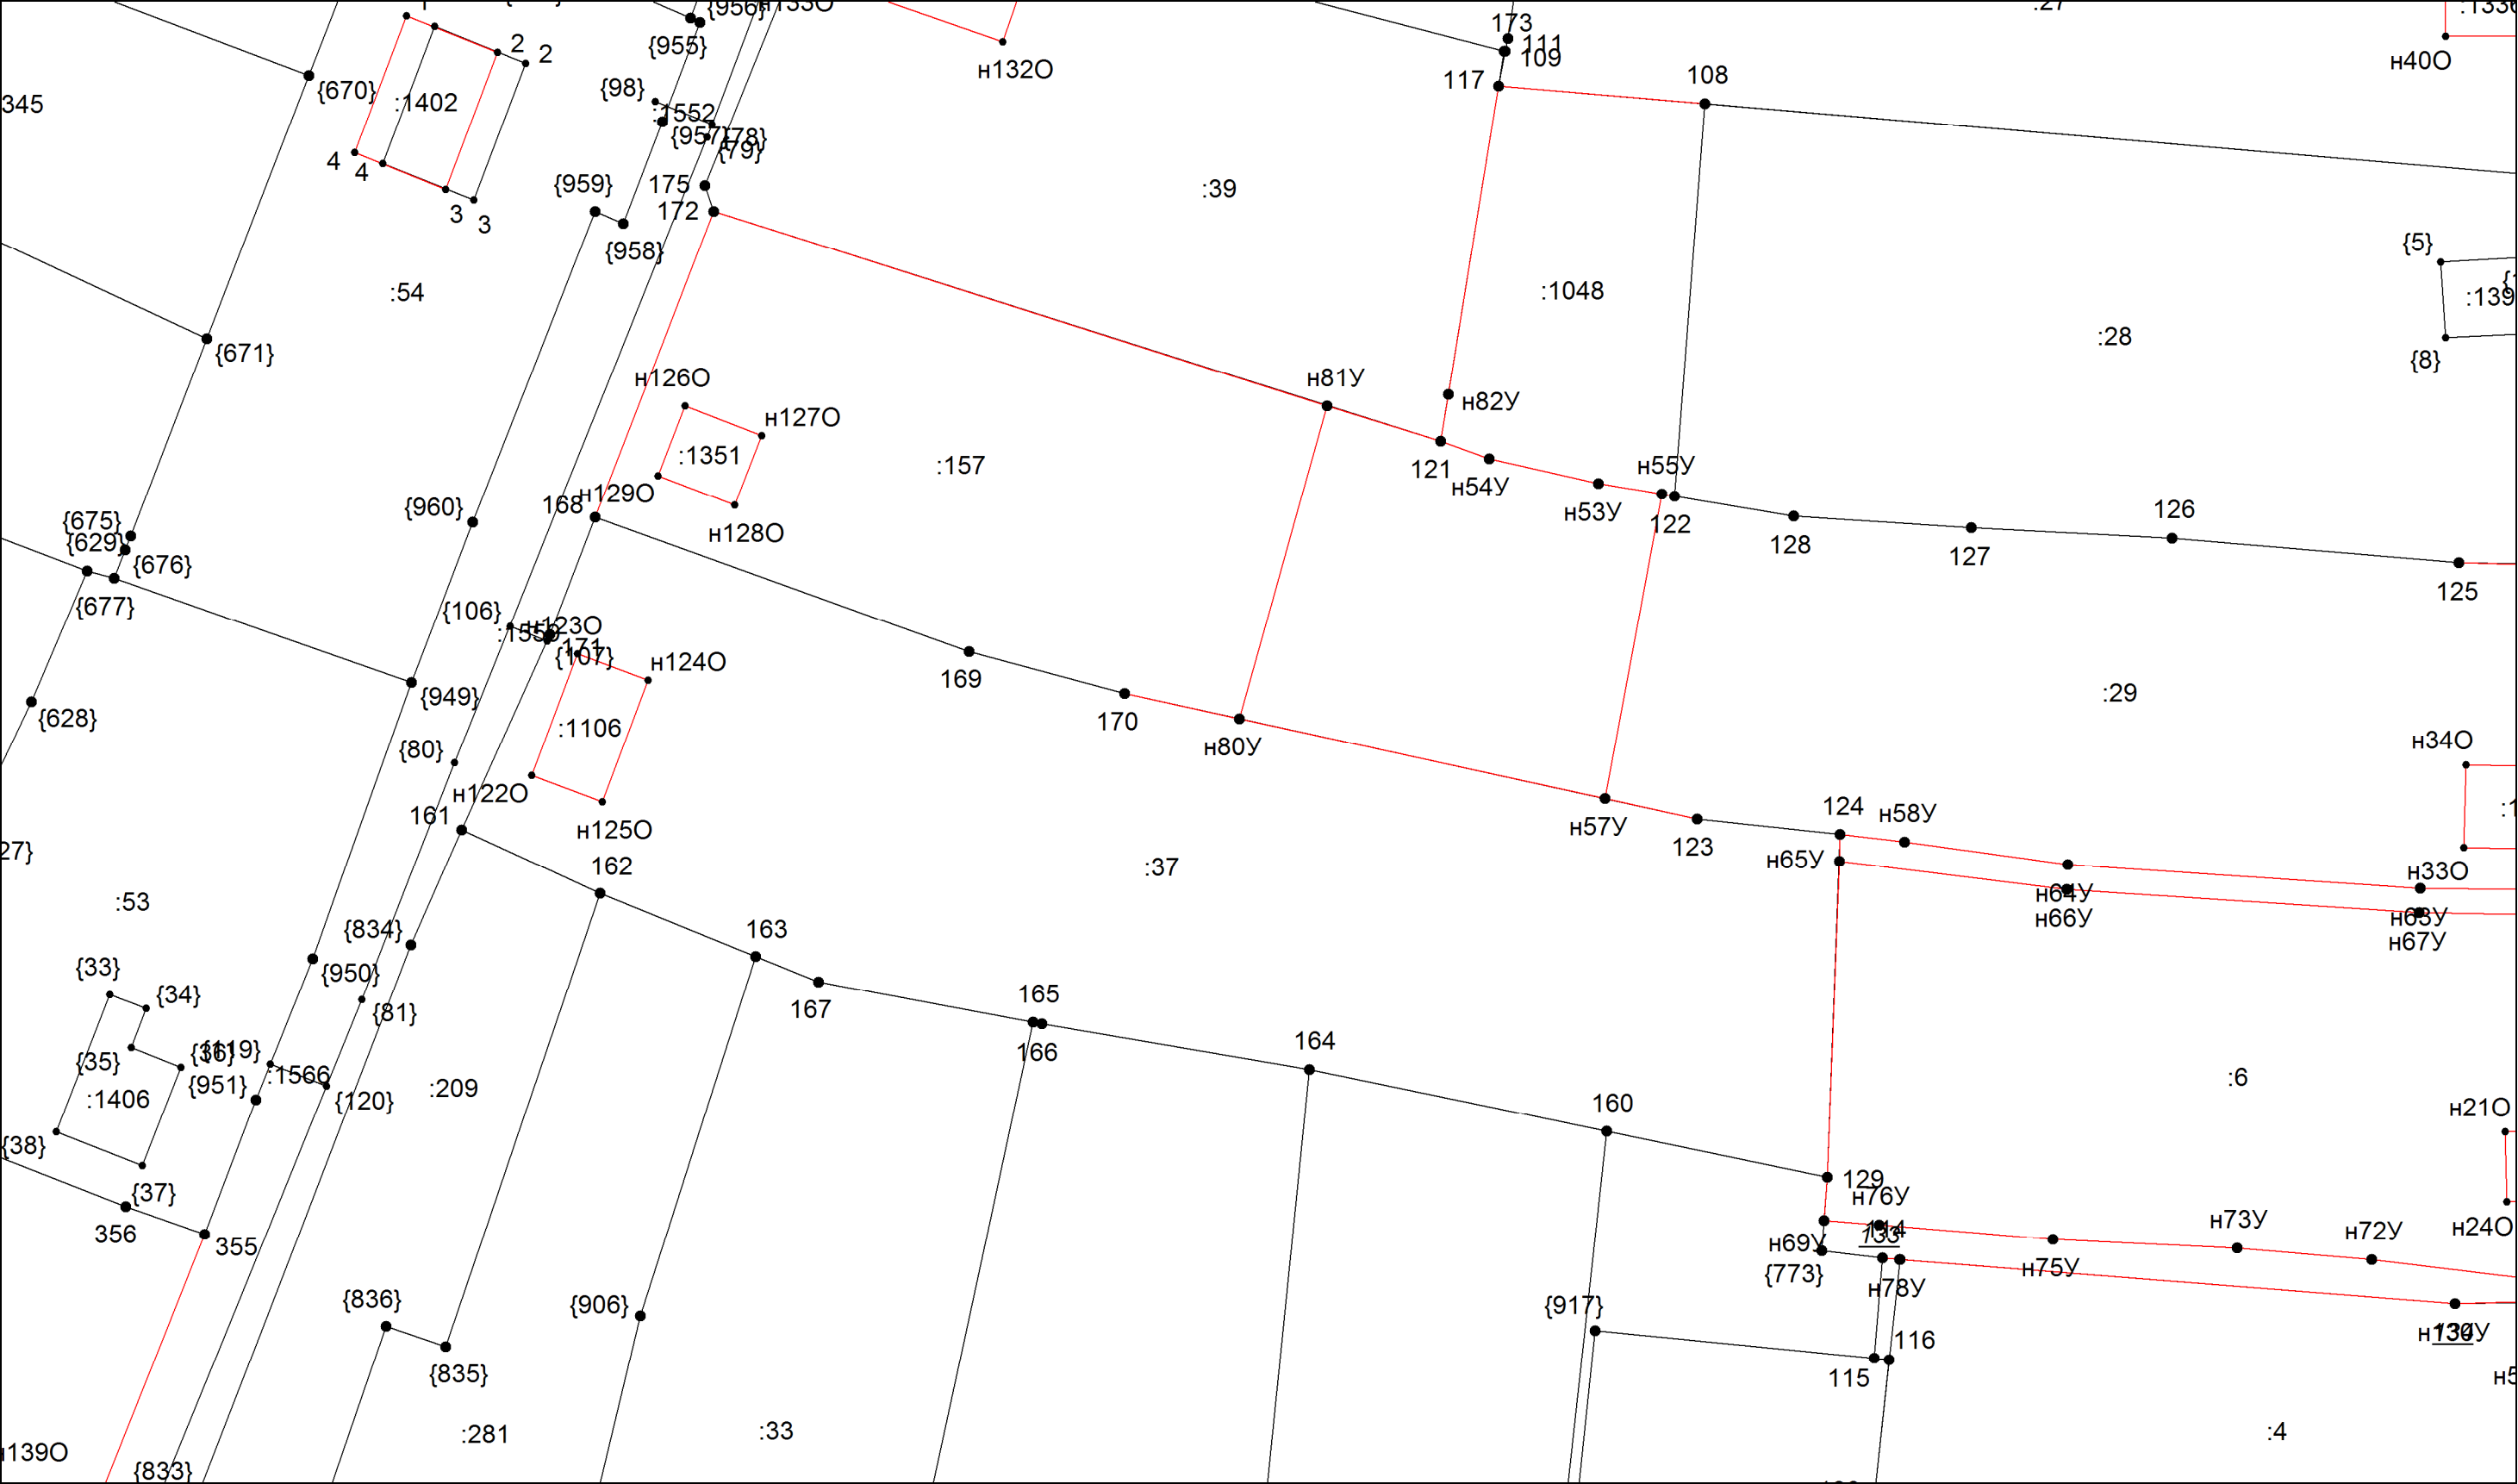

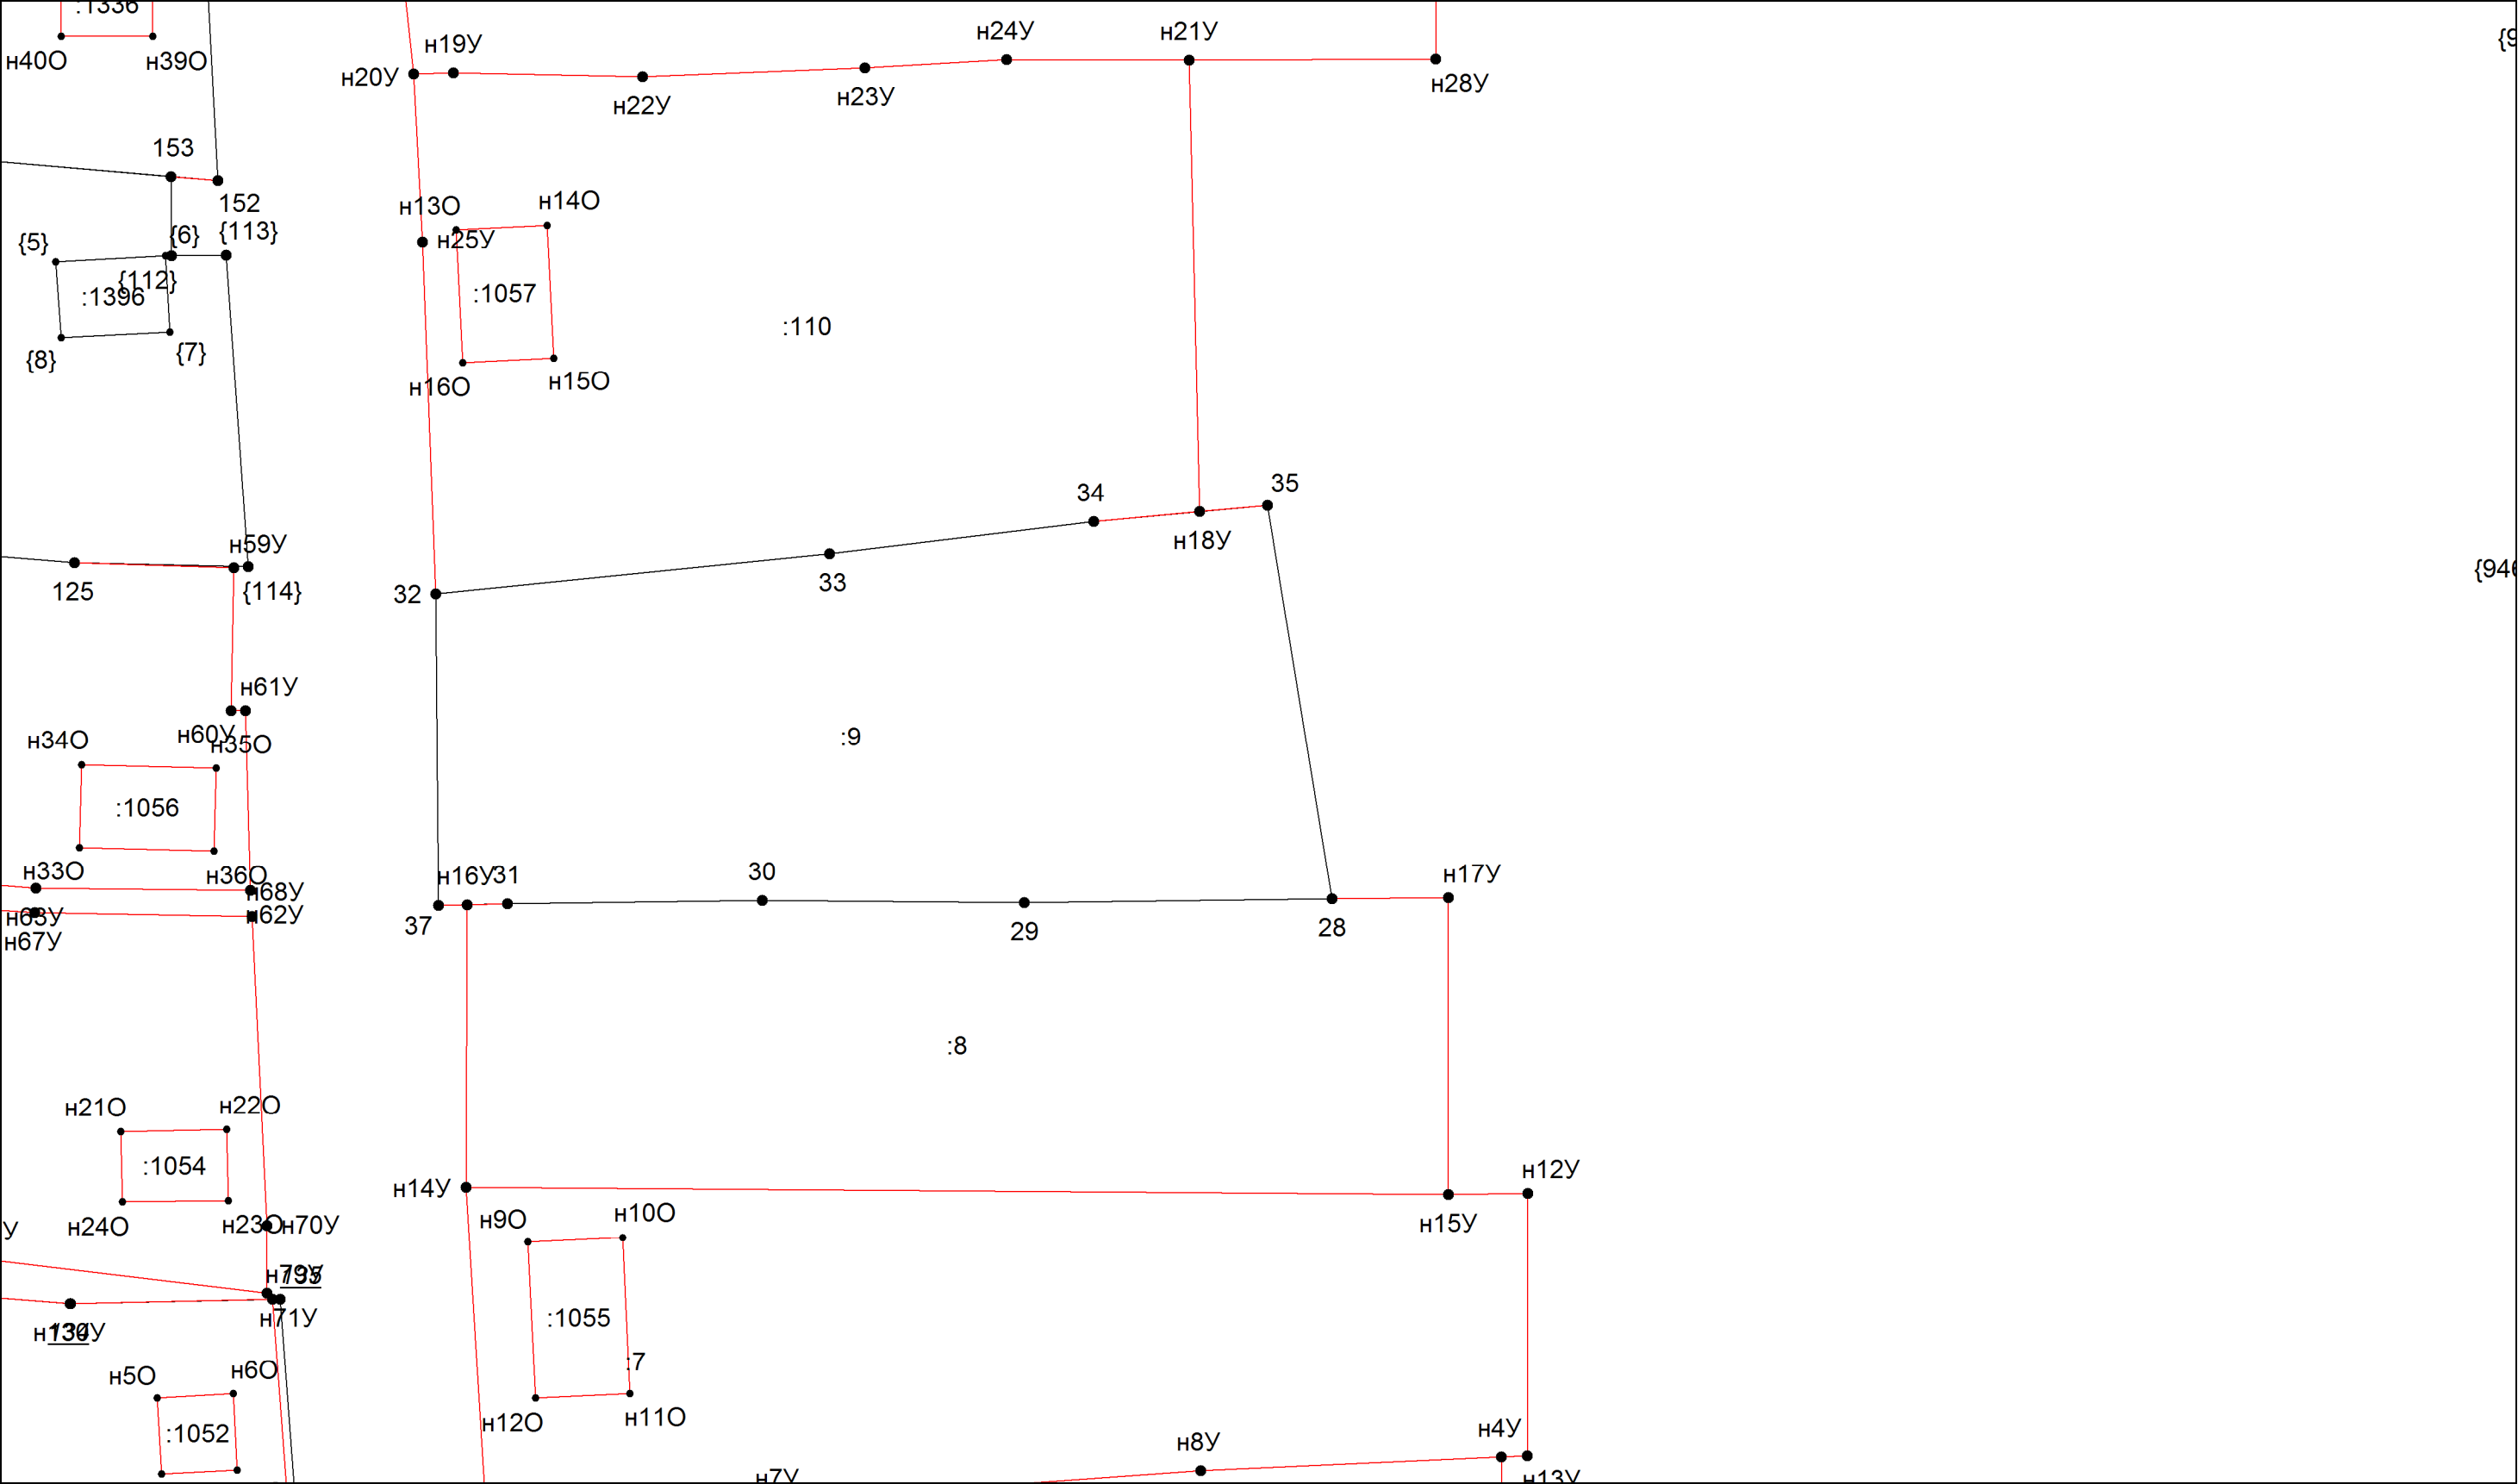


Условные обозначения приведены на отдельной странице в конце раздела.



Условные обозначения приведены на отдельной странице в конце раздела.


### Выносной лист №9

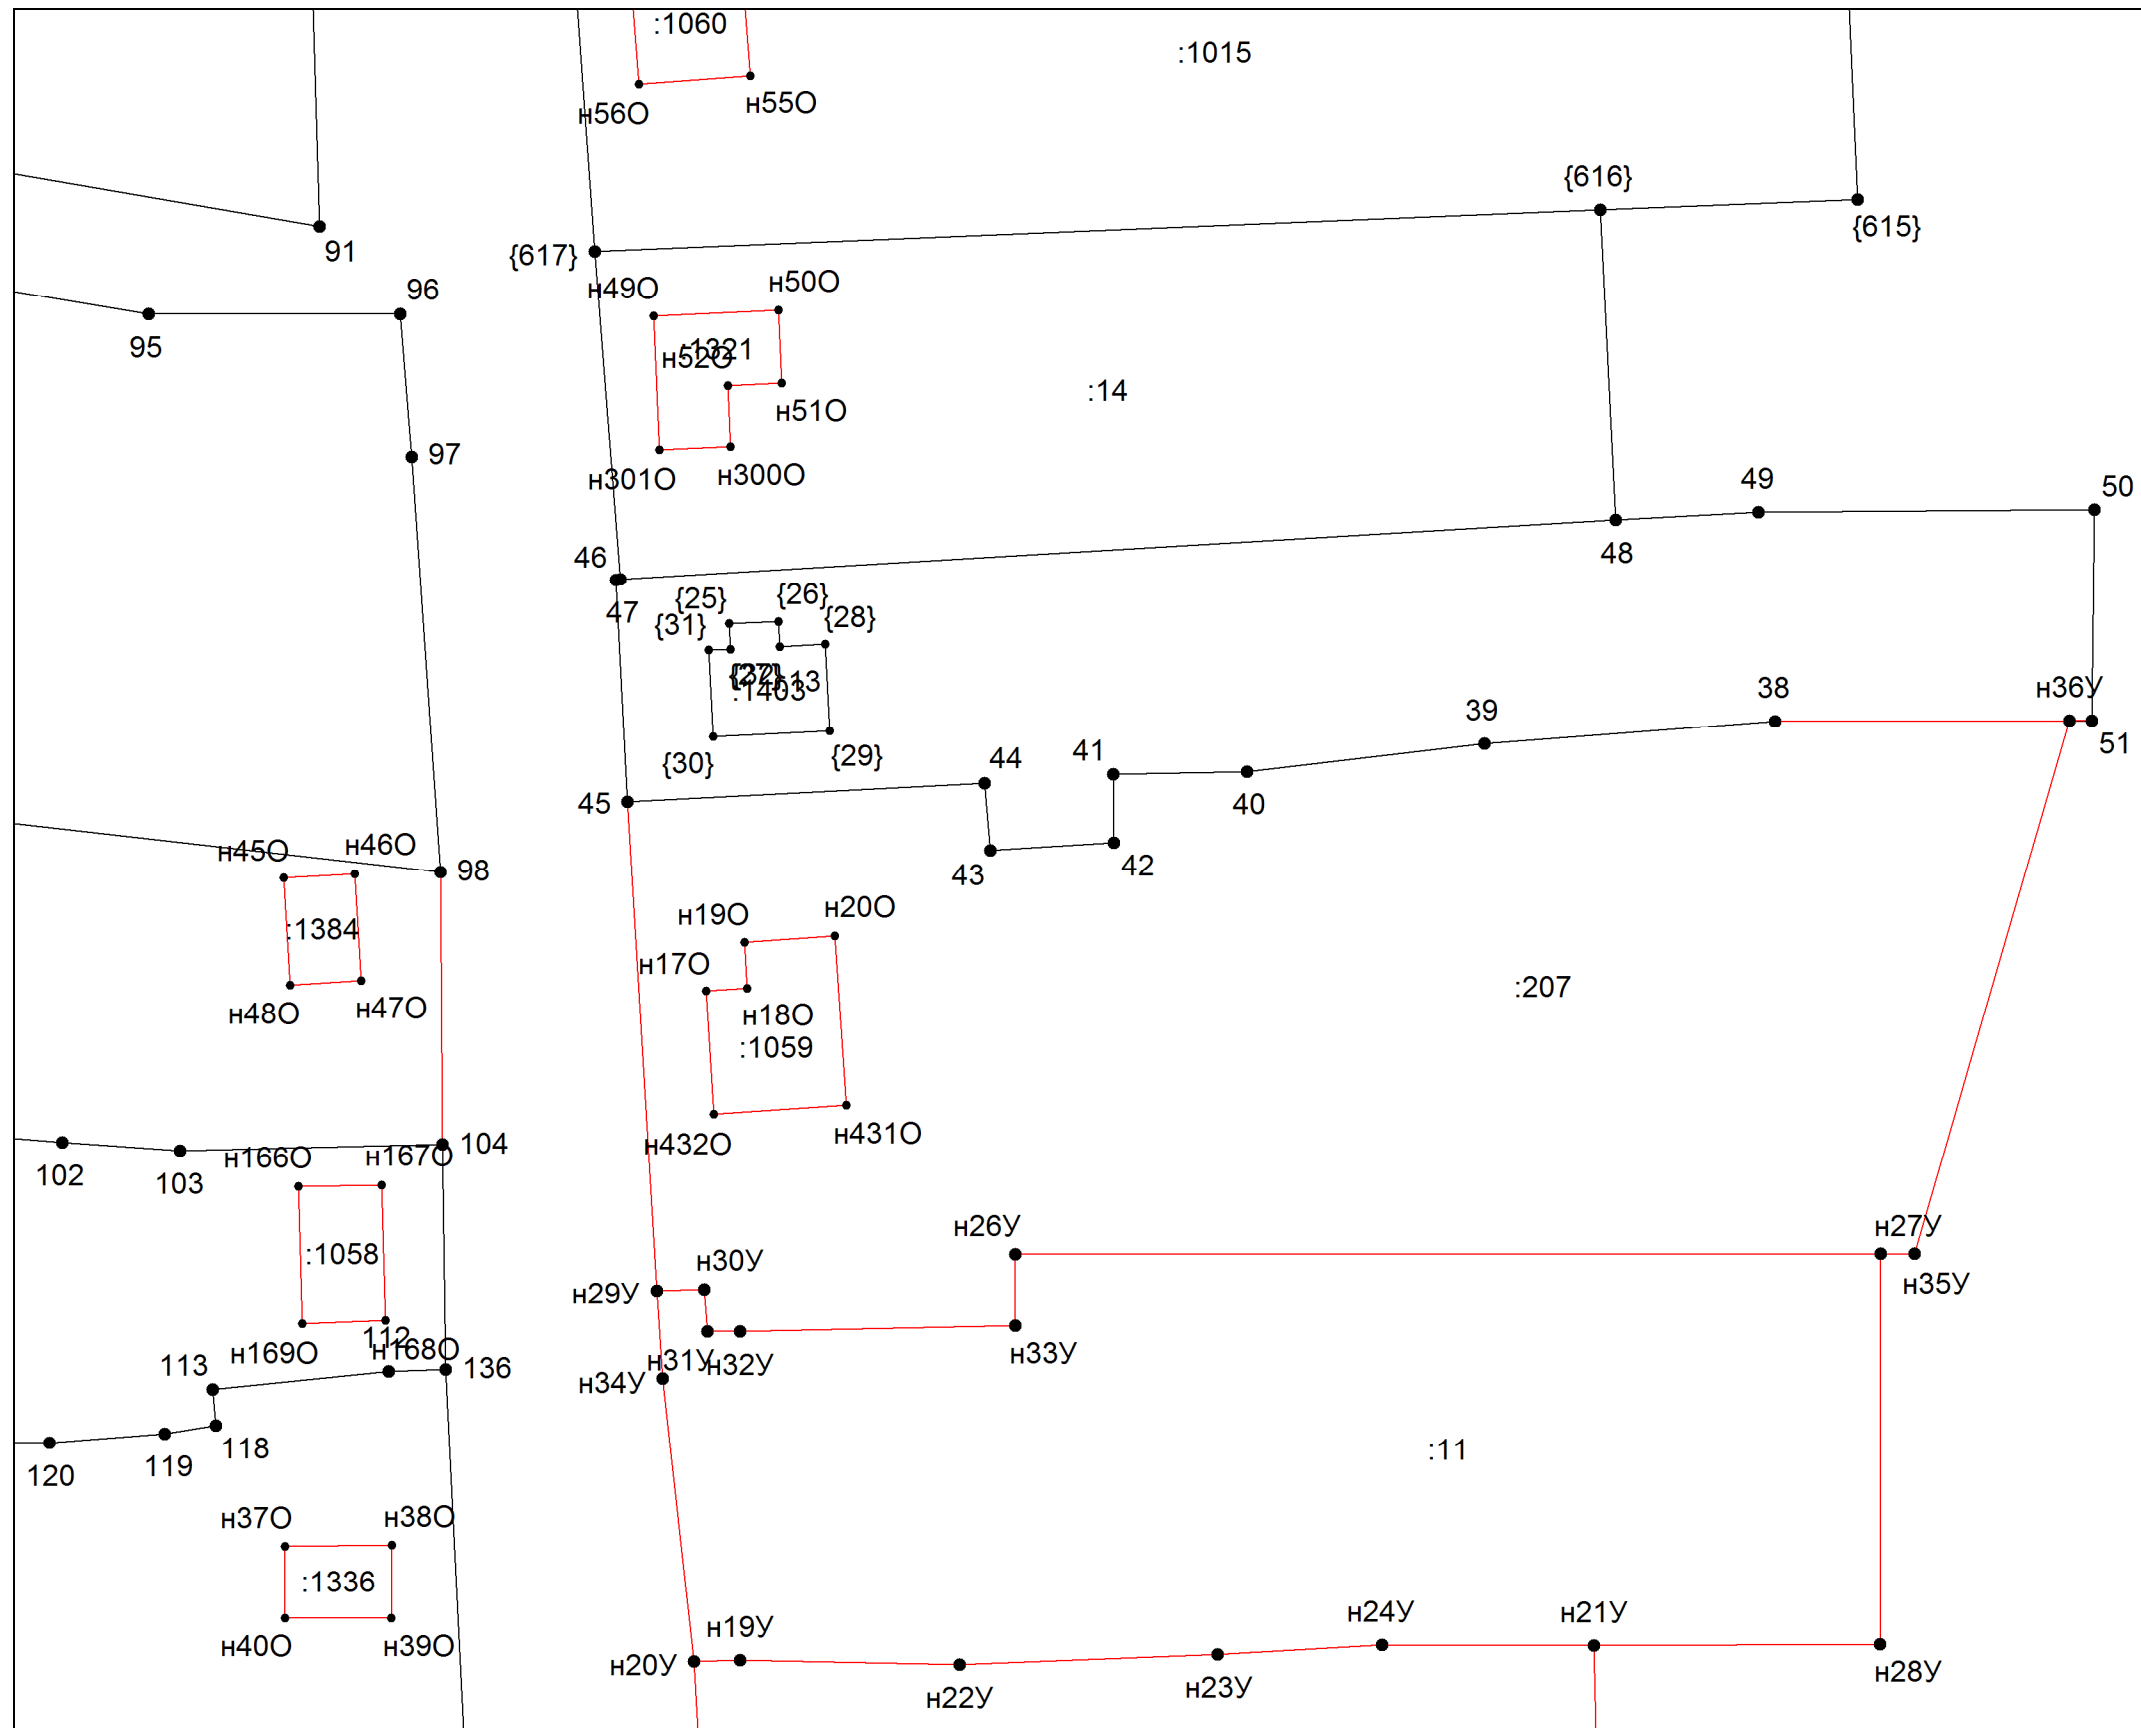

**Масштаб 1:500**

Условные обозначения приведены на отдельной странице в конце раздела.


# Выносной лист №10

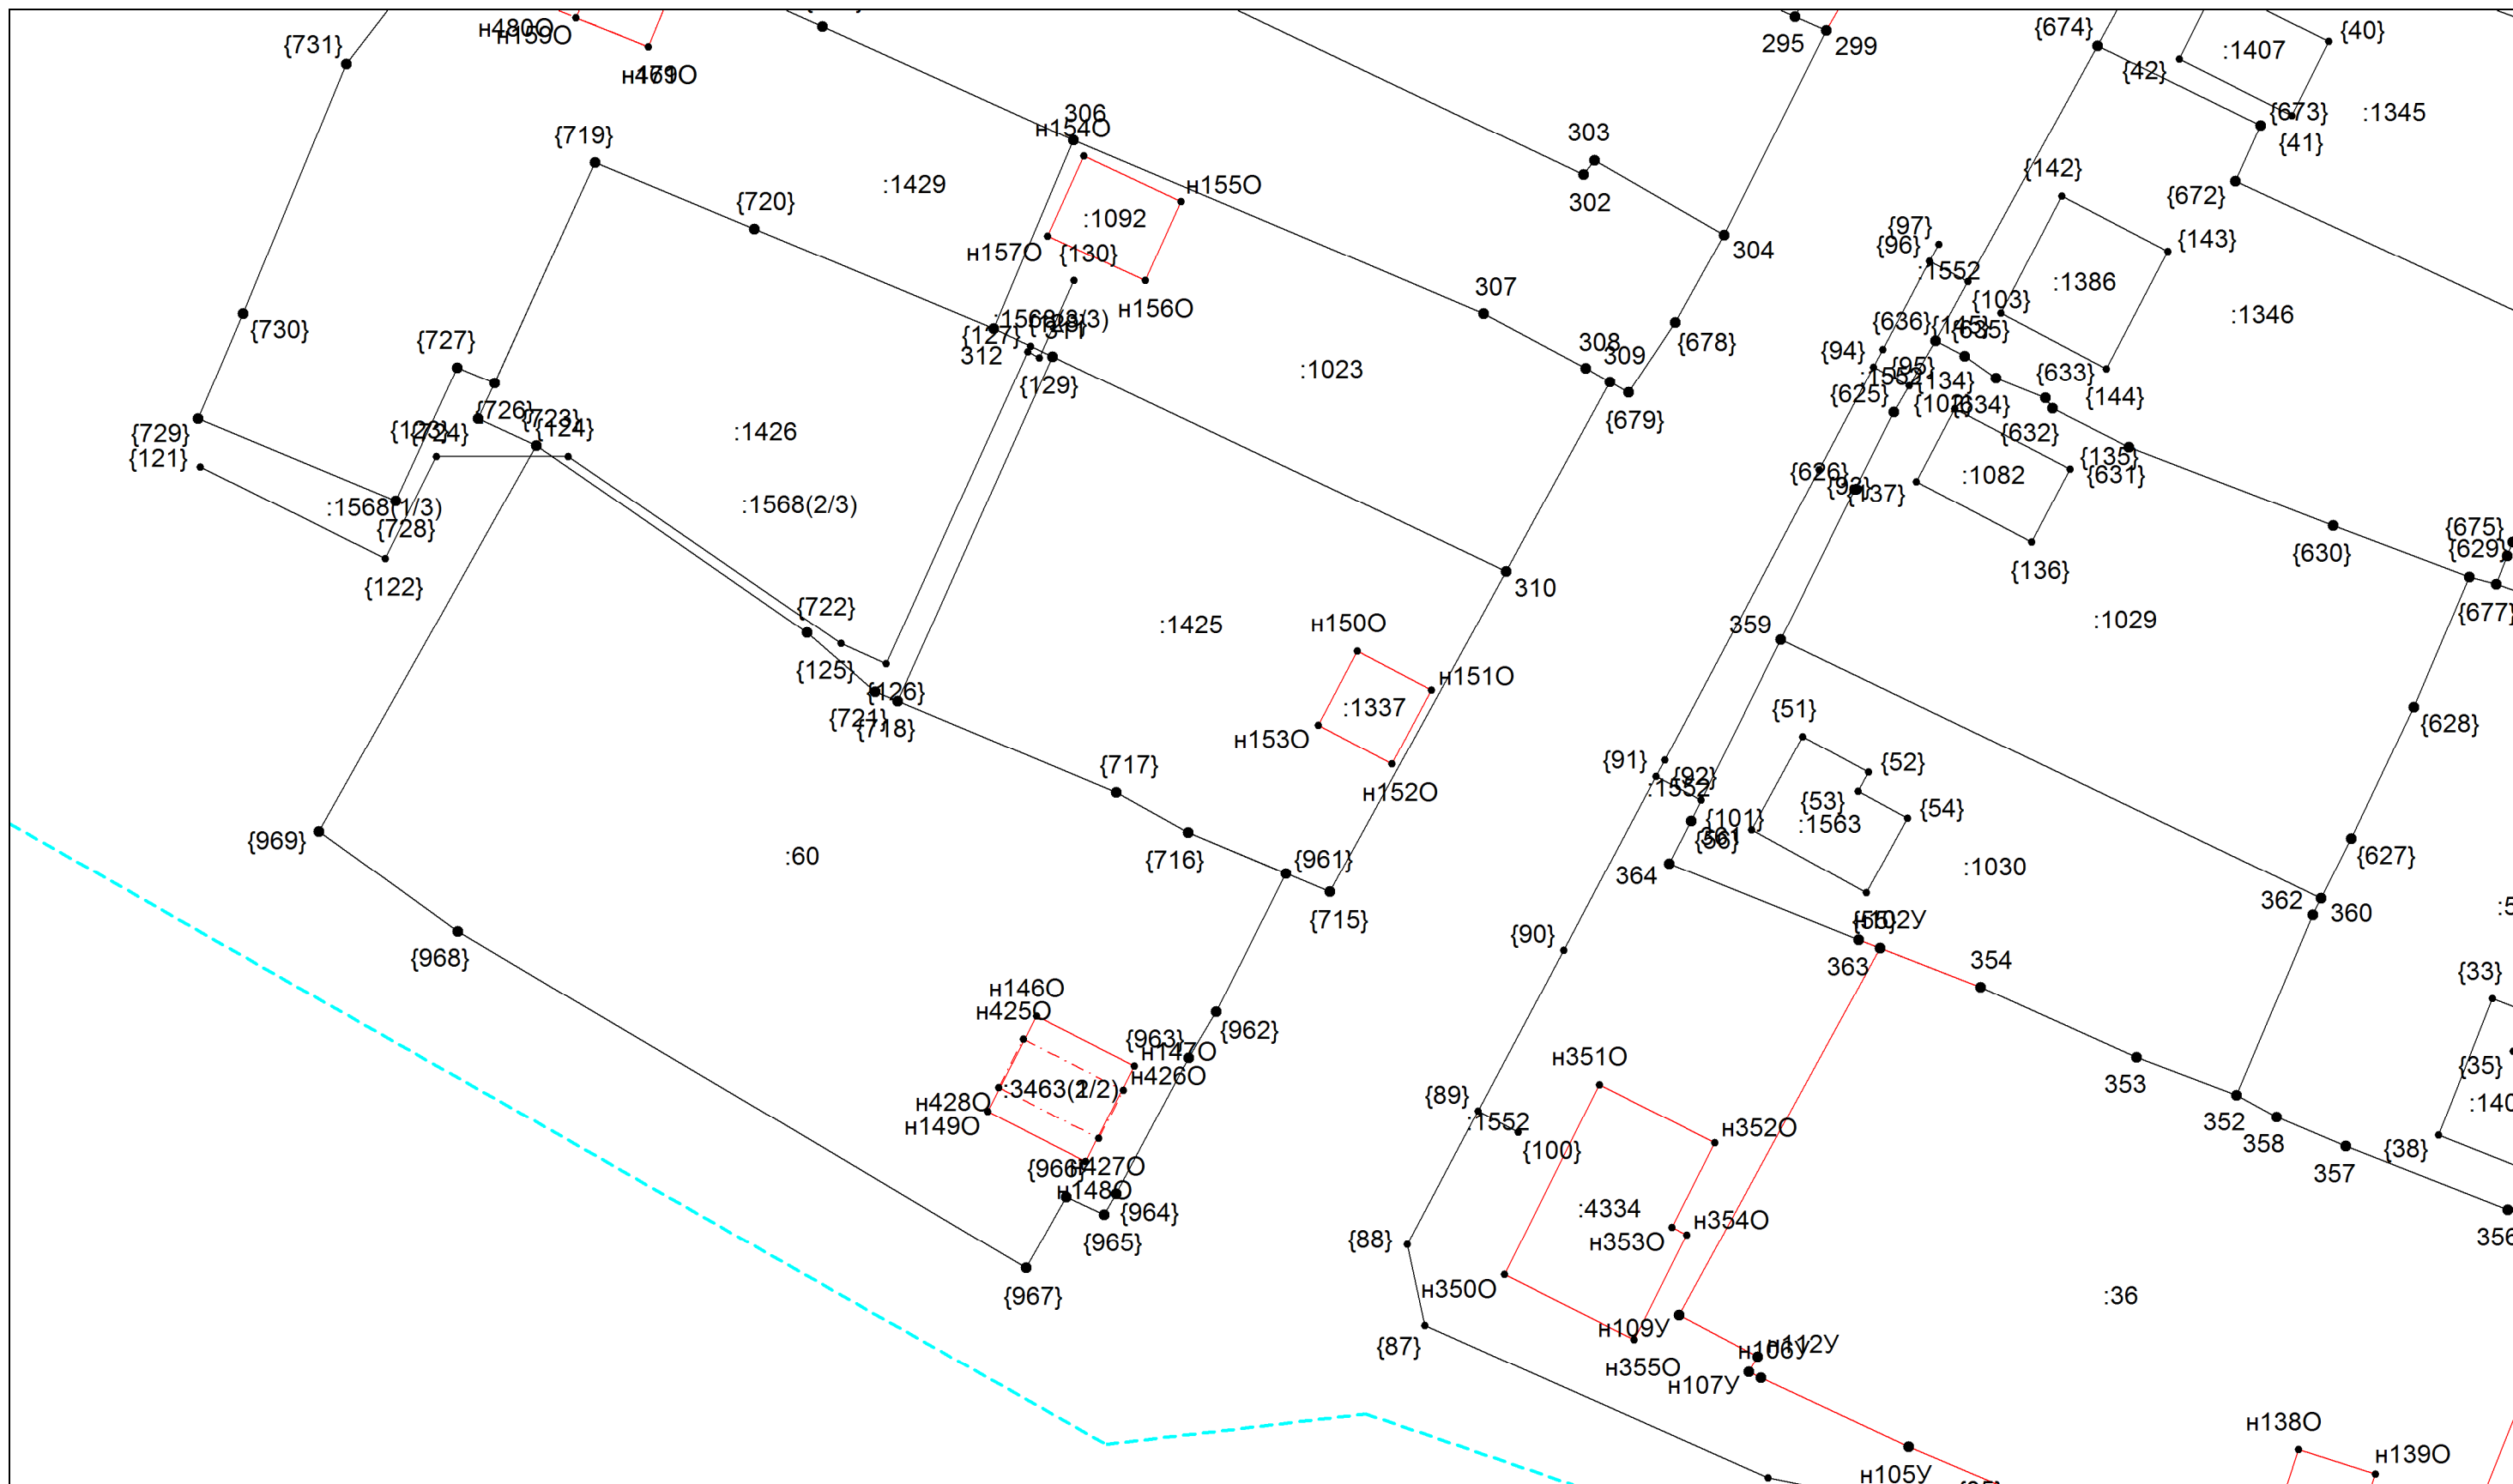

Масштаб 1:500


Условные обозначения приведены на отдельной странице в конце раздела.

### Выносной лист №11

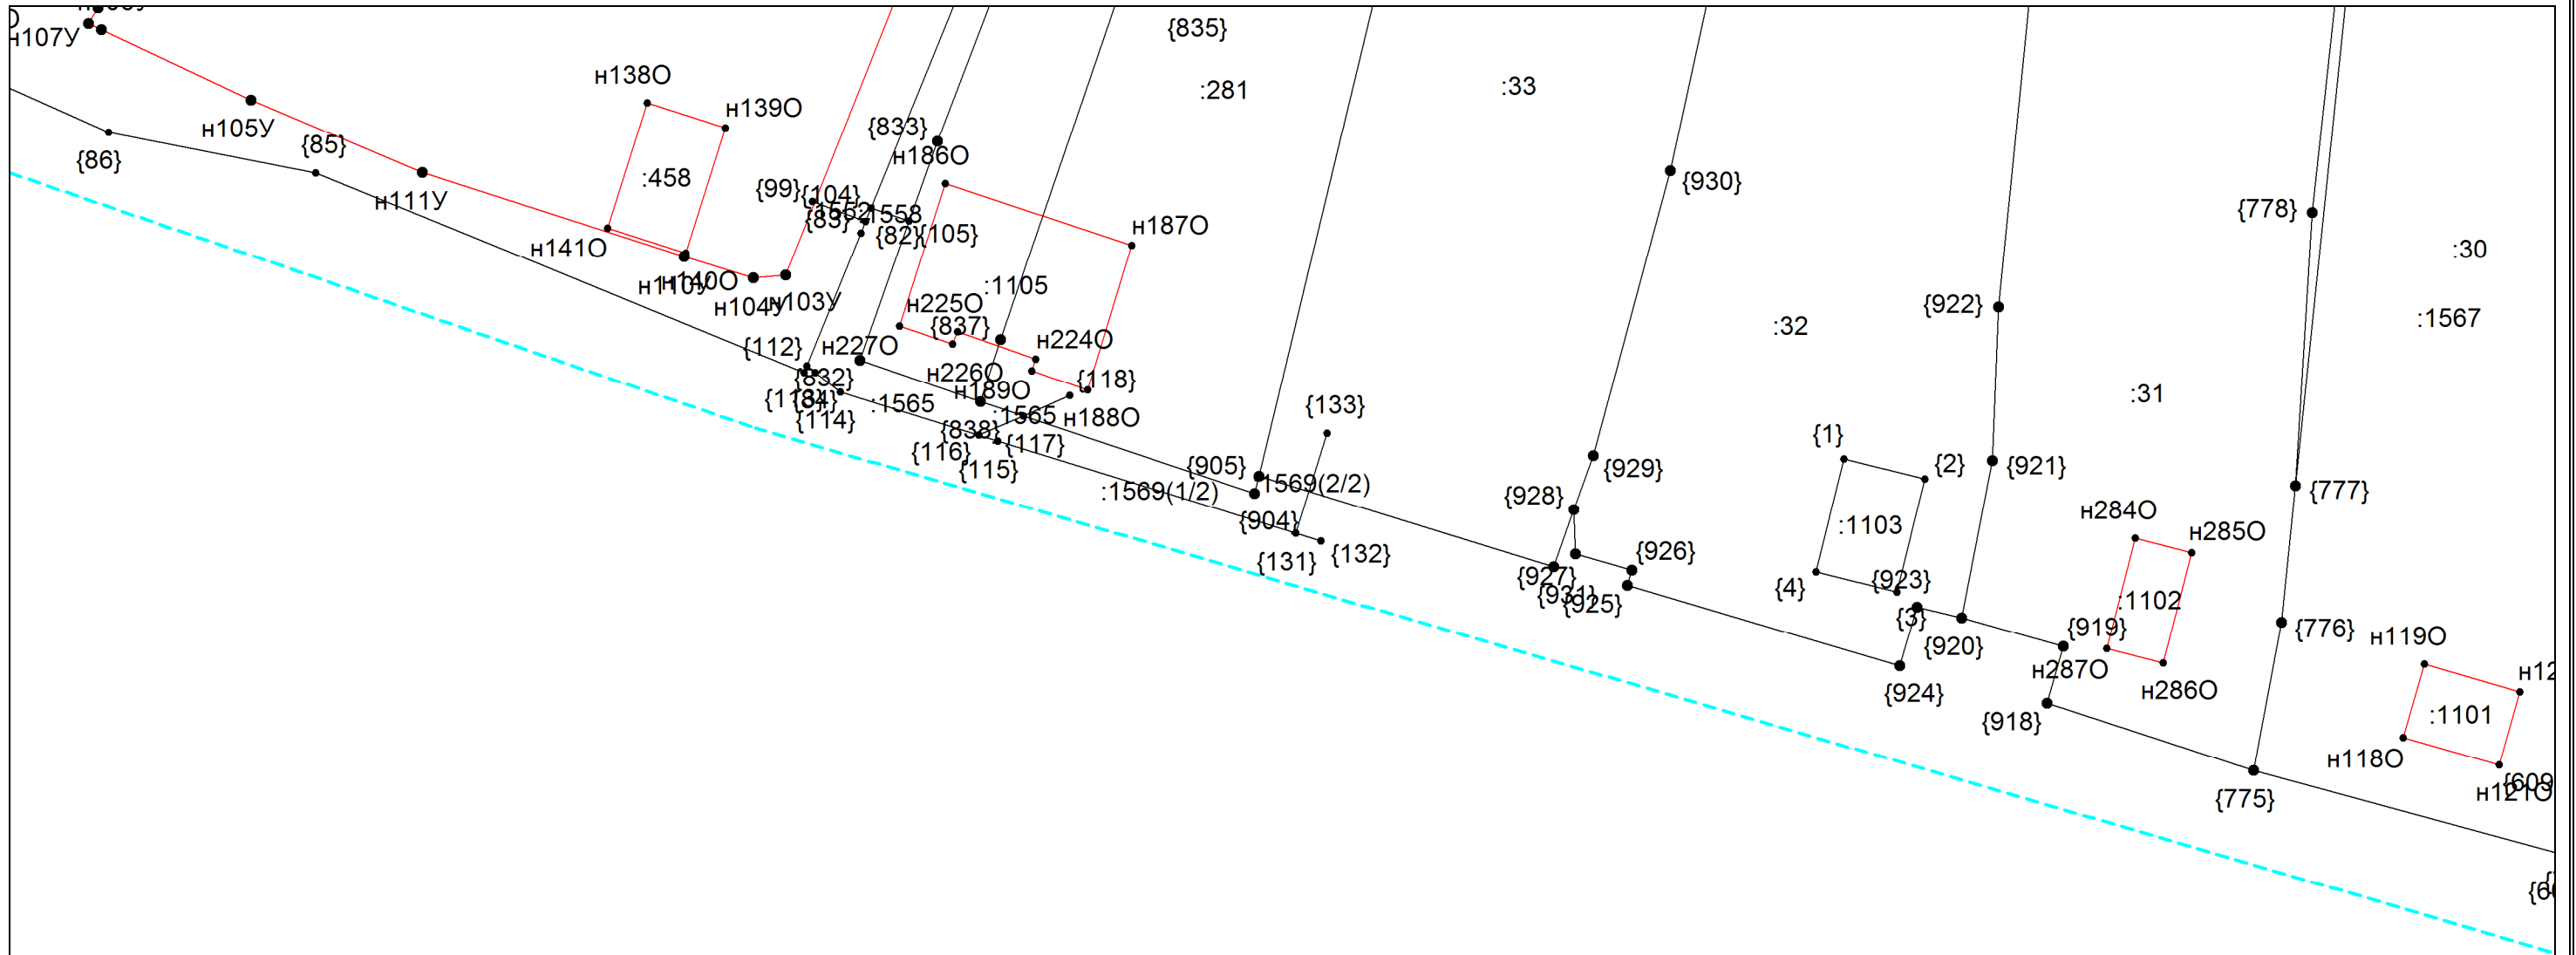

**Масштаб 1:500**


Условные обозначения приведены на отдельной странице в конце раздела.

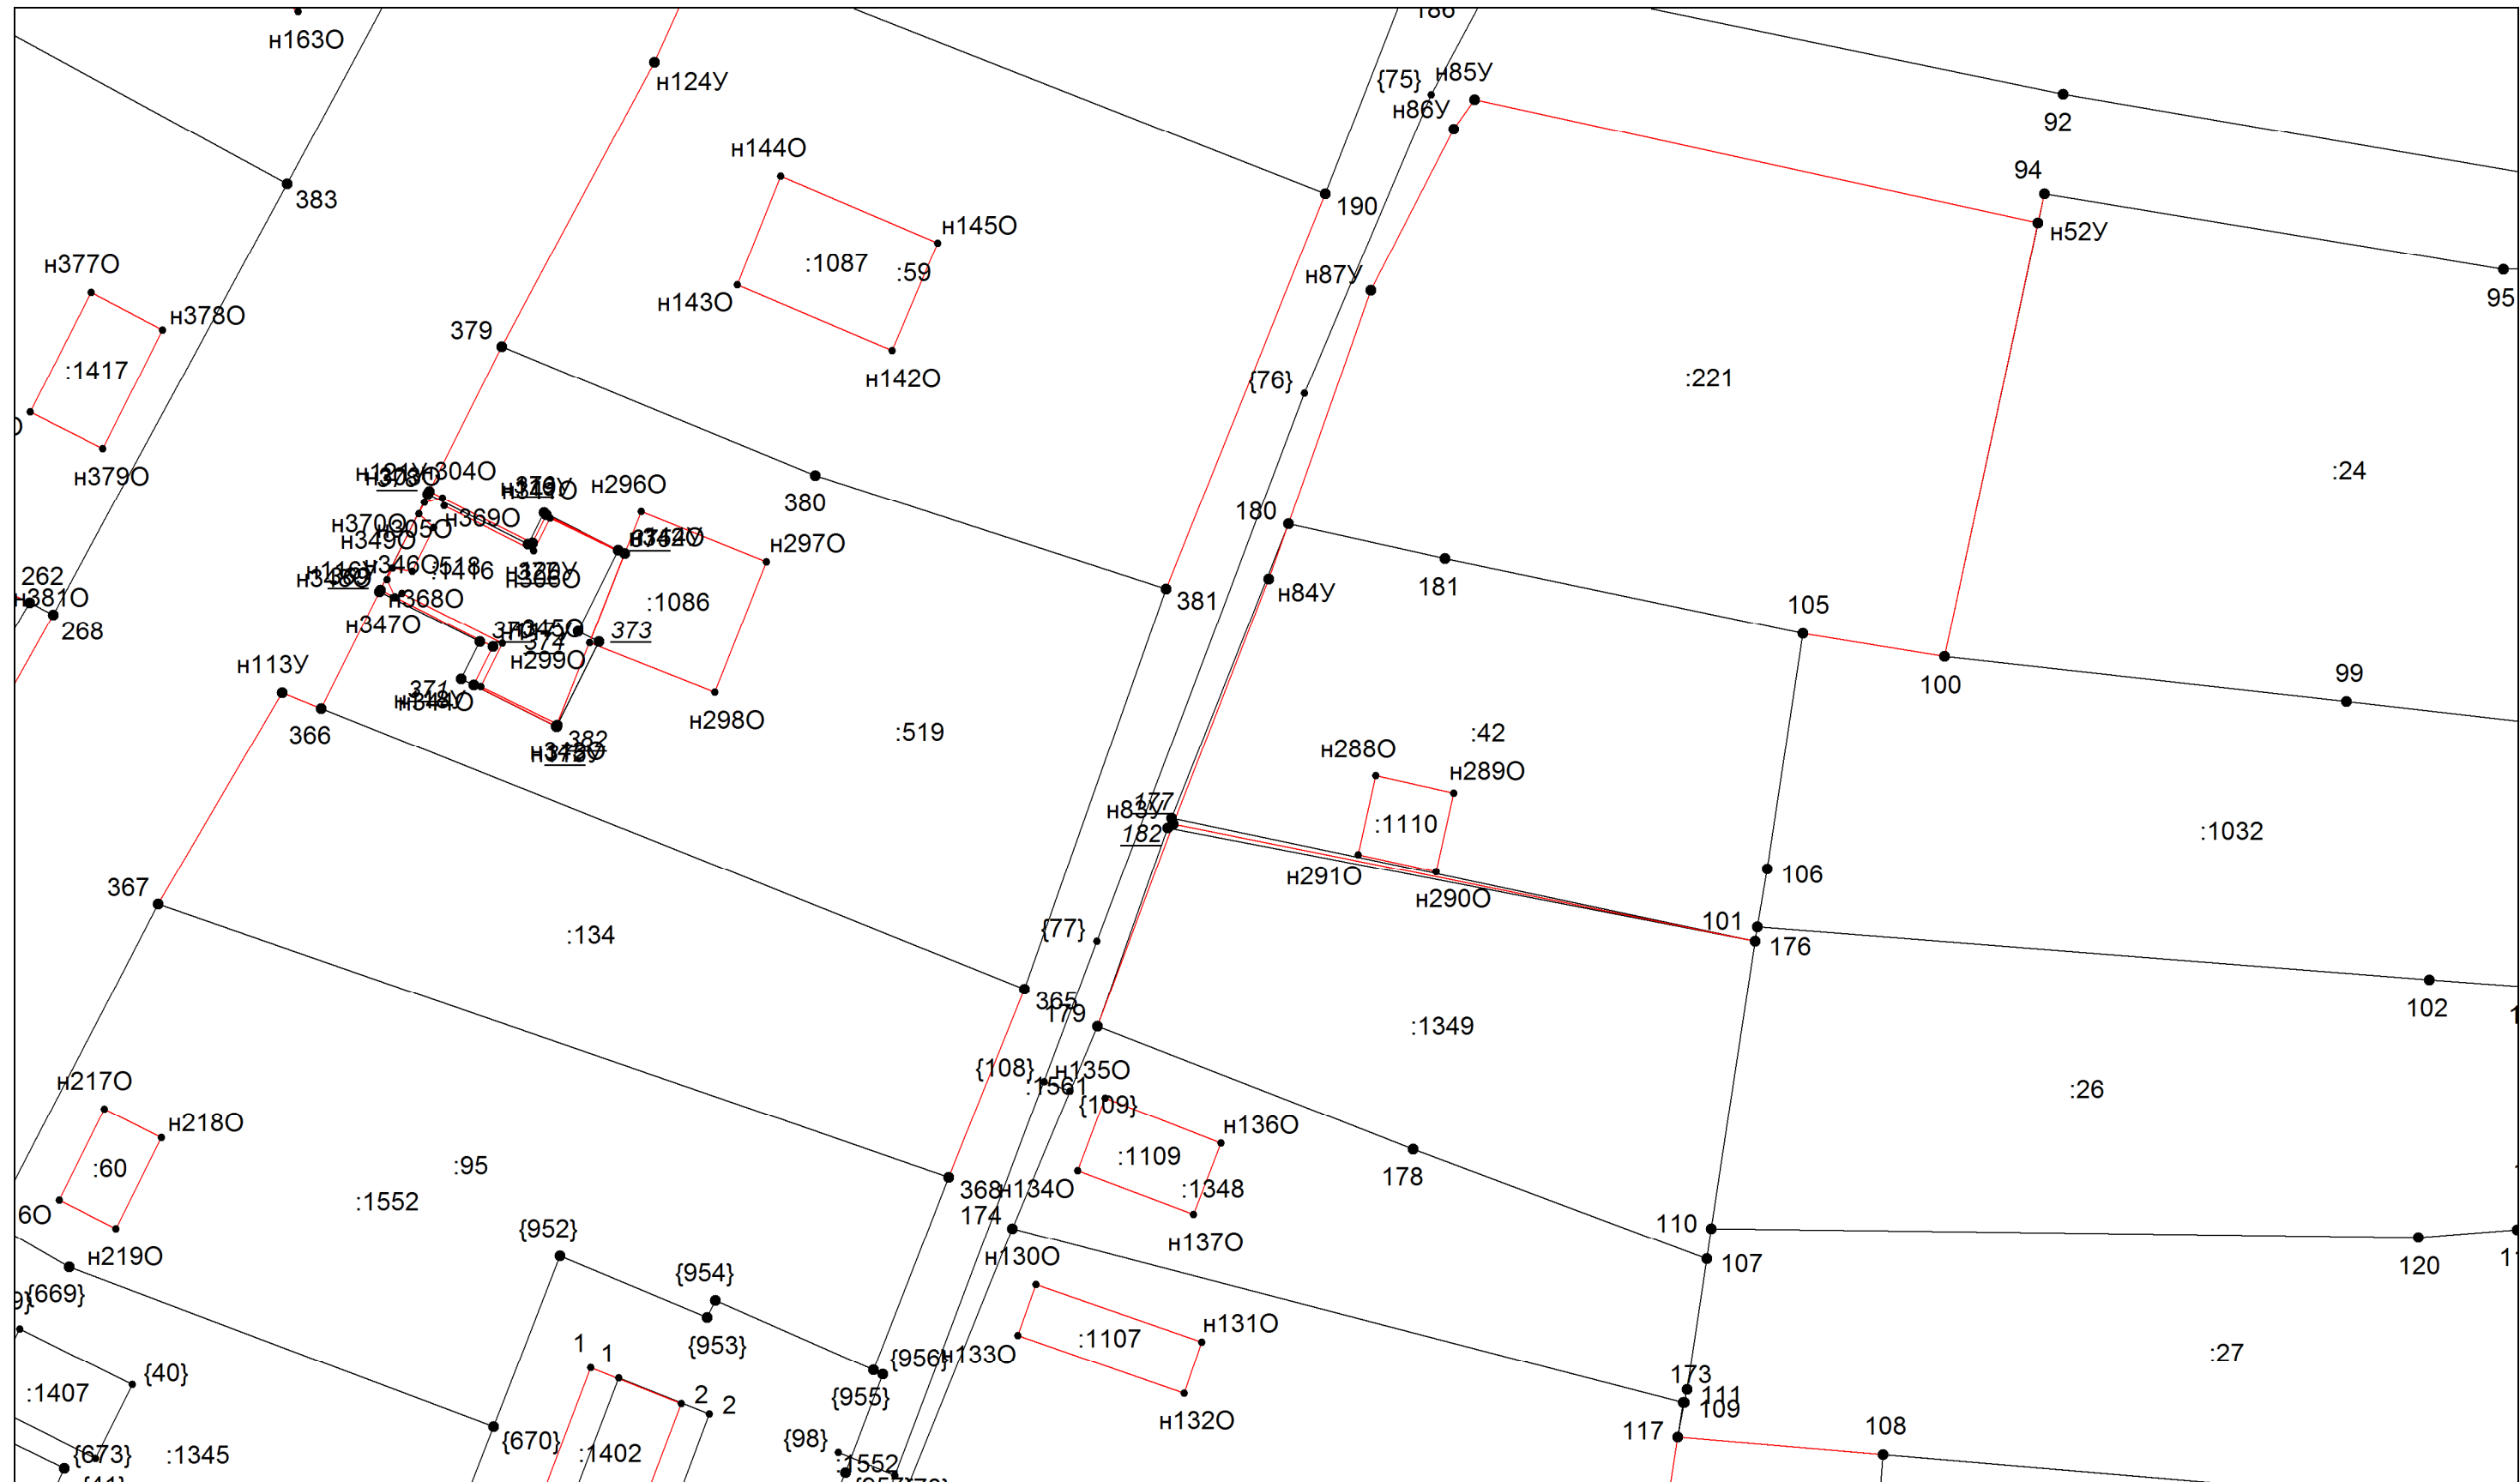

Масштаб 1:500

Условные обозначения приведены на отдельной странице в конце раздела.

### Выносной лист №13

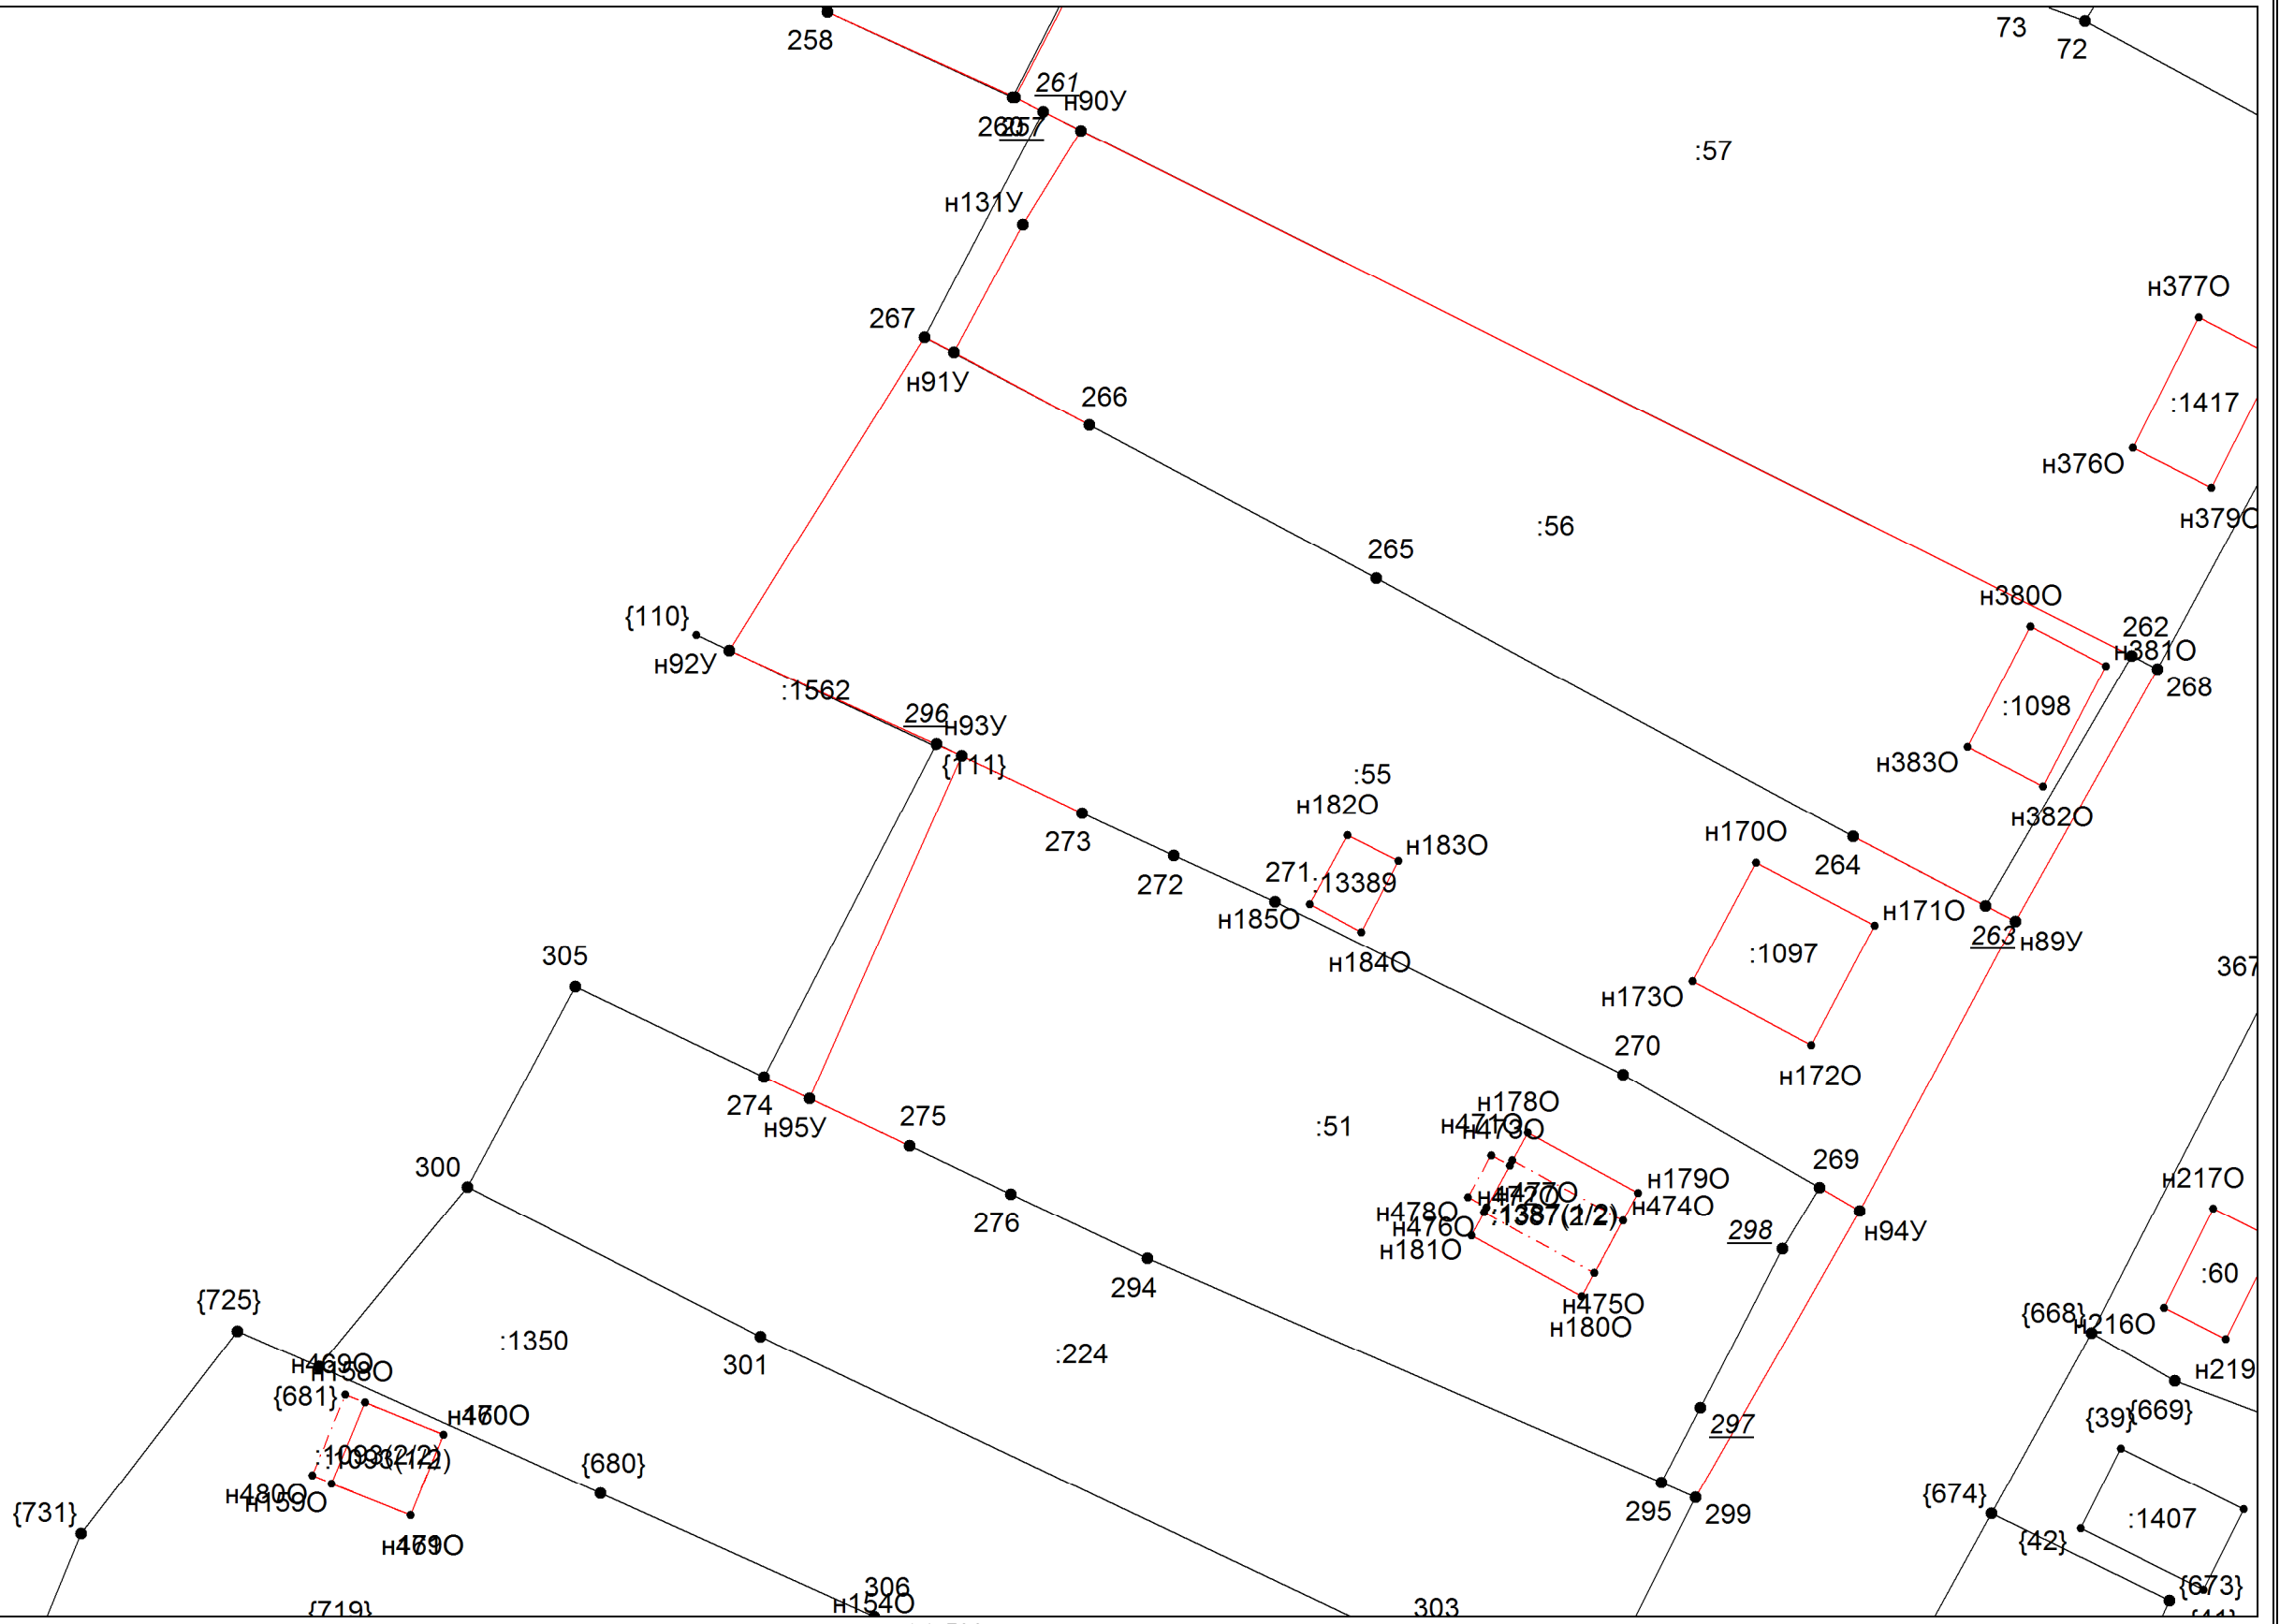


**Масштаб 1:500**

Условные обозначения приведены на отдельной странице в конце раздела.





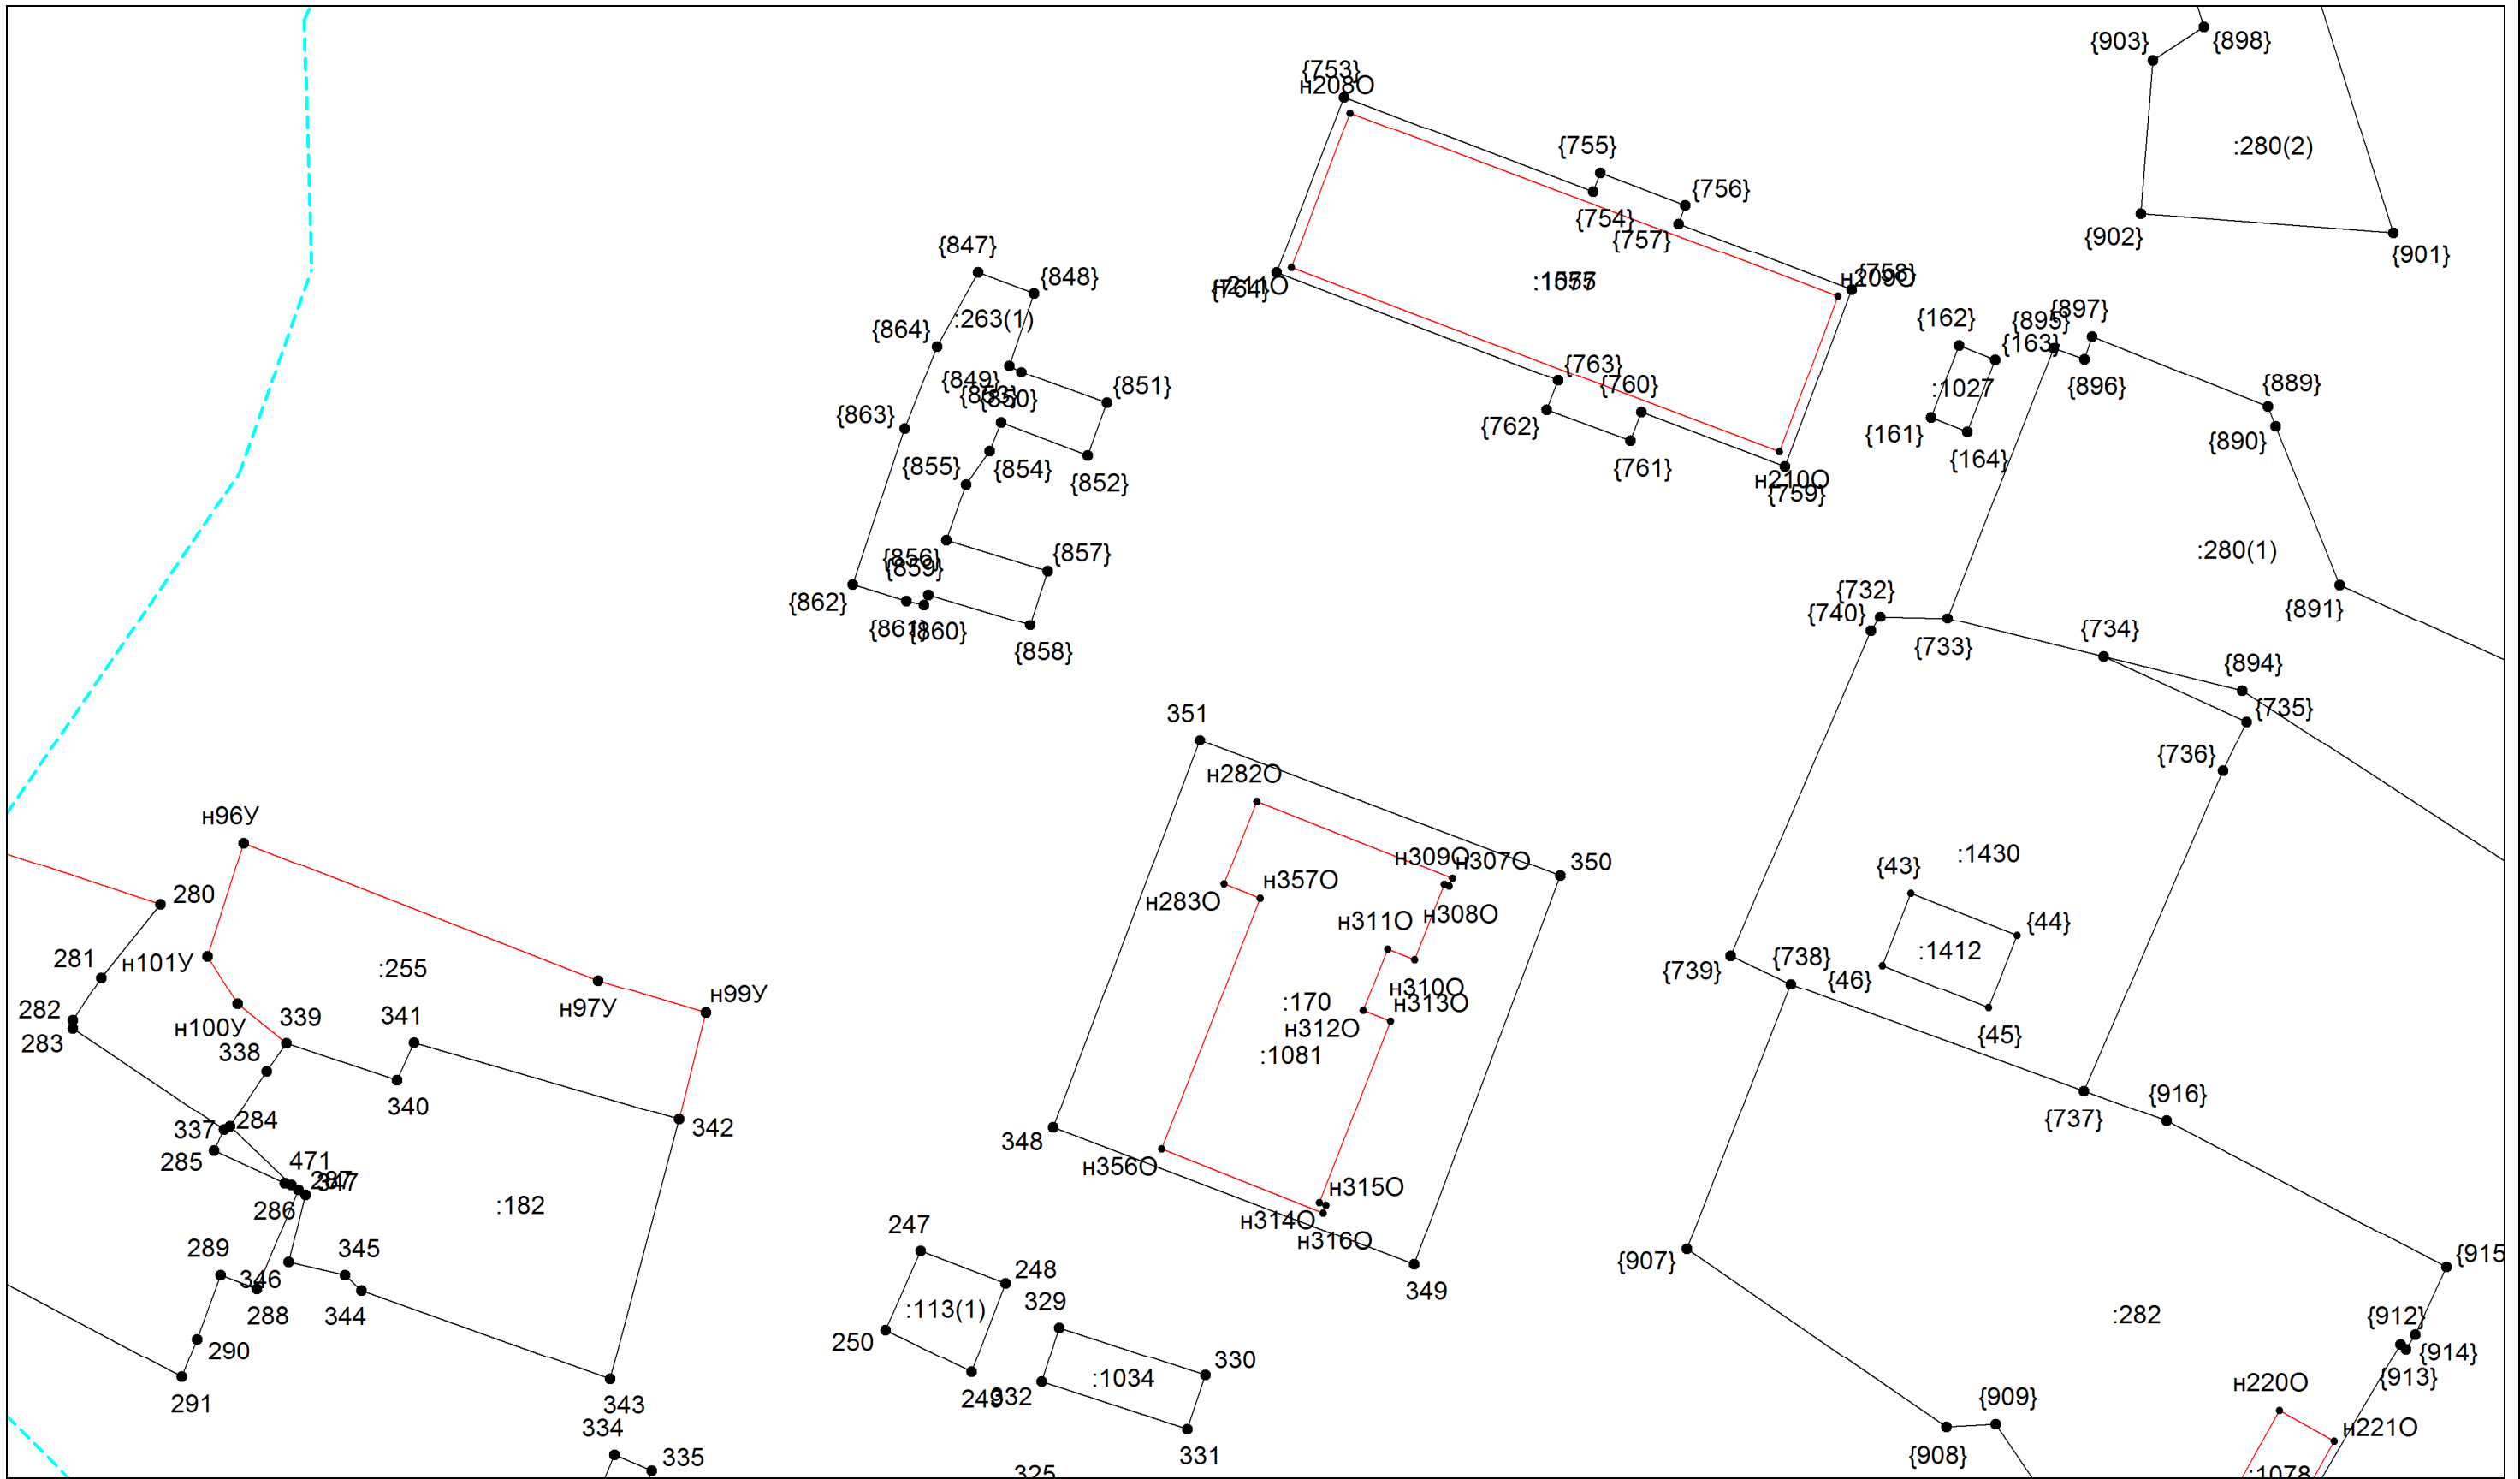







### Выносной лист №14



Условные обозначения приведены на отдельной странице в конце раздела.

### Условные обозначения:

	– существующая часть границы земельного участка,
	– вновь образованная или уточненная часть границы земельного участка,
	– характерная точка границы земельного участка,
	– часть контура здания, сооружения, объекта незавершенного строительства, образованного проекцией существующего наземного конструктивного элемента здания, сооружения, объекта незавершенного строительства,
	– часть контура здания, сооружения, объекта незавершенного строительства, образованного проекцией вновь образованного наземного конструктивного элемента здания, сооружения, объекта незавершенного строительства,
	– часть контура здания, сооружения, объекта незавершенного строительства, образованного проекцией существующего надземного конструктивного элемента здания, сооружения, объекта незавершенного строительства,
	– часть контура здания, сооружения, объекта незавершенного строительства, образованного проекцией вновь образованного надземного конструктивного элемента здания, сооружения, объекта незавершенного строительства,
	– часть контура здания, сооружения, объекта незавершенного строительства, образованного проекцией существующего подземного конструктивного элемента здания, сооружения, объекта незавершенного строительства,
	– часть контура здания, сооружения, объекта незавершенного строительства, образованного проекцией вновь образованного подземного конструктивного элемента здания, сооружения, объекта незавершенного строительства,
	– характерная точка контура здания,