

**УПРАВЛЕНИЕ
ЗЕМЕЛЬНО-ИМУЩЕСТВЕННЫХ
ОТНОШЕНИЙ АДМИНИСТРАЦИИ
ЧАЙКОВСКОГО ГОРОДСКОГО ОКРУГА**

ул. Ленина, д. 67/1, г. Чайковский
Пермский край, 617764
Тел/факс: (34241) 4-73-75
E-mail: chaikkui2015@yandex.ru
ОКПО 35288925, ОГРН 1185958071562
ИНН/КПП 5959002592/595901001

29.07.2019 № 241-02-01-06.1-461исх

На № _____ от _____

О предоставлении решения

Представителю по доверенности
АО «Газпром газораспределение
Пермь»

И.В. Офишкиной

ул. Петропавловская, 43,
г. Пермь, 614000

**РЕШЕНИЕ № 195
о размещении объектов**

г. Чайковский
Пермский край

26 июля 2019 года

Управление земельно-имущественных отношений администрации города Чайковского, в лице **начальника Елькиной Ларисы Александровны**, действующей на основании Положения об Управлении земельно-имущественных отношений администрации города Чайковского, утвержденного решением Чайковской городской Думы от 19.12.2018 № 99,

разрешает **акционерному обществу «Газпром газораспределение Пермь»** (ИНН 5902183841, ОГРН 2125902017723, адрес: г. Пермь, ул. Петропавловская, д. 43, телефон: 8(342)239-07-78, E-mail: ofishkina@rti.perm.ru), согласно прилагаемой схеме, размещение объекта:

газопровод давления до 0,6 Мпа включительно (объект подземный) на землях населённых пунктов, государственная собственность на которые не разграничена, площадью 19,0 кв.м.

На срок: 1 (Один) год.

Местоположение: Пермский край, с. Кемуль, г. Чайковский, ул. Школьная, к дому № 24, кадастровый номер квартала 59:12:0240000.

Приложение: схема предполагаемых к использованию земель или части земельного участка.

**Начальник управления
земельно-имущественных отношений
администрации Чайковского
городского округа**

Л.А. Елькина

Схема предполагаемых к использованию земель или части земельного участка

Объект: Газопровод давлением до 0,6 Мпа, для размещения которого не требуется разрешения на строительство

Местоположение: расположенных по адресу: Пермский край,
с Кемуль, г Чайковский, ул Школьная, к дому №24

Площадь земель, кв.м.: 19

и части земельного участка, кв.м.:

Категория земель: земли населенных пунктов

Вид разрешенного использования: - Распределительные газопроводы для газификации жилого фонда индивидуальной жилой застройки в с. Кемуль

Каталог координат, м

№ точки границы	X	Y
н1	368610.44	1274816.31
н2	368607.20	1274818.65
н3	368604.41	1274815.03
н4	368607.57	1274812.59
н1	368610.44	1274816.31

Описание границ смежных землепользователей:

От точки н1 до точки н2 - земли общего пользования

От точки н2 до точки н1 - земельный участок с кадастровым номером 59:12:0240000:928

Условные обозначения:



- предполагаемый участок земель, на которых планируется размещение объекта



- граница кадастрового квартала

:335

- границы и номер земельного участка, сведения о которых внесены в ГКН

59.12.2.302

- зоны с особыми условиями использования территории, сведения о которых внесены в ГКН


:ЗУ1

- обозначение запрашиваемого земельного участка

● н1

- характерная точка границ земель или части земельного участка

59:12:0240000 - номер кадастрового квартала

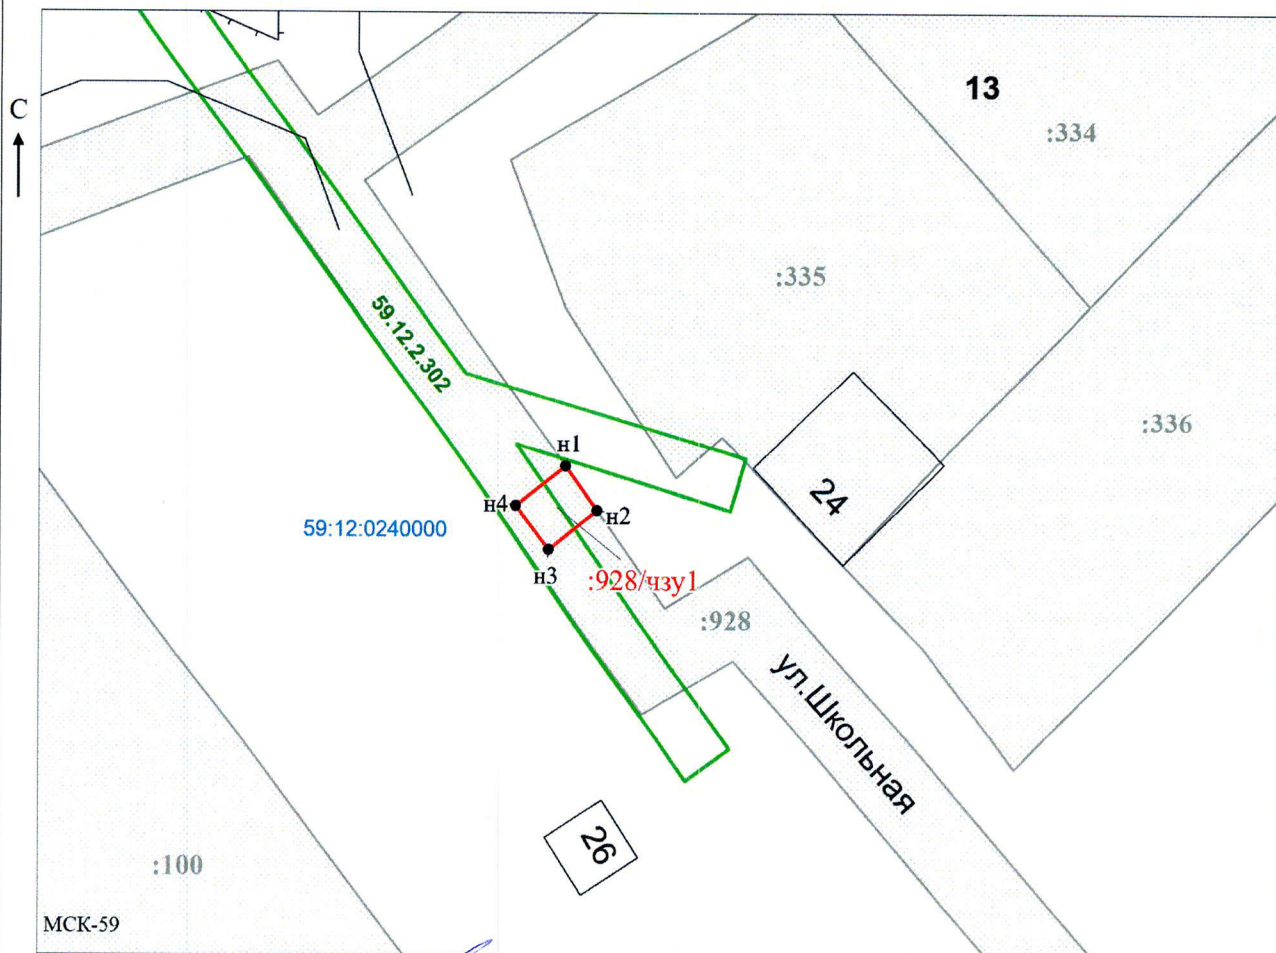

Заявитель:

МП

(для юридических лиц

и индивидуальных предпринимателей)

/ Офишкина И.В.

(подпись, расшифровка подписи)

Масштаб 1:500