



АДМИНИСТРАЦИЯ
ЧАЙКОВСКОГО ГОРОДСКОГО ОКРУГА
УПРАВЛЕНИЕ
ЗЕМЕЛЬНО-ИМУЩЕСТВЕННЫХ
ОТНОШЕНИЙ

ул. Ленина, д. 67/1, г. Чайковский, Пермский край, 617760
Тел/факс: (34241) 4-41-57
E-mail: chaikkui2015@yandex.ru
ОКПО 35288925 ОГРН 1185958071562
ИНН/КПП 5959002592/595901001

Представителю по доверенности
АО «Газпром газораспределение
Пермь»

И.В. Офишкиной

ул. Петропавловская, 43,
г. Пермь, 614000

12.07.2019

№ 241-02-01-06.1-424исх.

На № _____ от _____

О предоставлении решения

РЕШЕНИЕ № 199
о размещении объектов

г. Чайковский
Пермский край

09 июля 2019 года

Управление земельно-имущественных отношений администрации города Чайковского, в лице начальника Елькиной Ларисы Александровны, действующей на основании Положения об Управлении земельно-имущественных отношений администрации города Чайковского, утвержденного решением Чайковской городской Думы от 19.12.2018 № 99,

разрешает акционерному обществу «Газпром газораспределение Пермь» (ИНН 5902183841, ОГРН 2125902017723, адрес: г. Пермь, ул. Петропавловская, д. 43, телефон: 8(342)239-07-78, E-mail: ofishkina@rti.perm.ru), согласно прилагаемой схеме, размещение объекта:

газопровод давления до 0,6 Мпа включительно (объект подземный) на землях населённых пунктов, государственная собственность на которые не разграничена, площадью 27,0 кв.м.

На срок: 1 (Один) год.

Местоположение: Пермский край, г. Чайковский, ул. Подгорная, к дому № 19, кадастровый номер квартала 59:12:0010266.

Приложение: схема предполагаемых к использованию земель или части земельного участка.

Начальник управления
земельно-имущественных отношений
администрации города Чайковского

Л.А. Елькина

О.Ю. Сальникова
4-44-40



Схема предполагаемых к использованию земель или части земельного участка

Объект: Газопровод давлением до 0,6 Мпа, для размещения которого не требуется разрешения на строительство

Местоположение: расположенных по адресу: Пермский край,
г Чайковский, ул Подгорная, к дому №19

Площадь земель, кв.м.:

и части земельного участка, кв.м.: 27

Категория земель: земли населенных пунктов

Вид разрешенного использования: -

Описание границ смежных землепользователей:

От точки н1 до точки н3 - земельный участок
с кадастровым номером 59:12:0000000:17704

От точки н3 до точки н5 - земельный участок
с кадастровым номером 59:12:0000000:20207

От точки н5 до точки н6 - земельный участок
с кадастровым номером 59:12:0000000:17704

От точки н6 до точки н8 - земли общего пользования

От точки н8 до точки н10 - земельный участок
с кадастровым номером 59:12:0000000:17704

От точки н10 до точки н11 - земли общего пользования

От точки н11 до точки н1 - земельный участок
с кадастровым номером 59:12:0000000:20207

Условные обозначения:

— граница кадастрового квартала

Каталог координат, м

№ точки границы	X	Y
н1	377705.47	1282121.96
н2	377707.51	1282124.07
н3	377707.46	1282126.24
н4	377707.32	1282126.46
н5	377707.45	1282126.55
н6	377707.34	1282131.24
н7	377703.47	1282128.74
н8	377703.40	1282128.67
н9	377703.47	1282125.65
н10	377703.24	1282125.42
н1	377705.47	1282121.96

:22

- границы и номер земельного участка,
сведения о которых внесены в ГКН

:3У1

- обозначение запрашиваемого земельного участка


● н1

- характерная точка границ земель или части
земельного участка

59:12:0010266 - номер кадастрового квартала



- предполагаемый участок земель,
на которых планируется размещение объекта

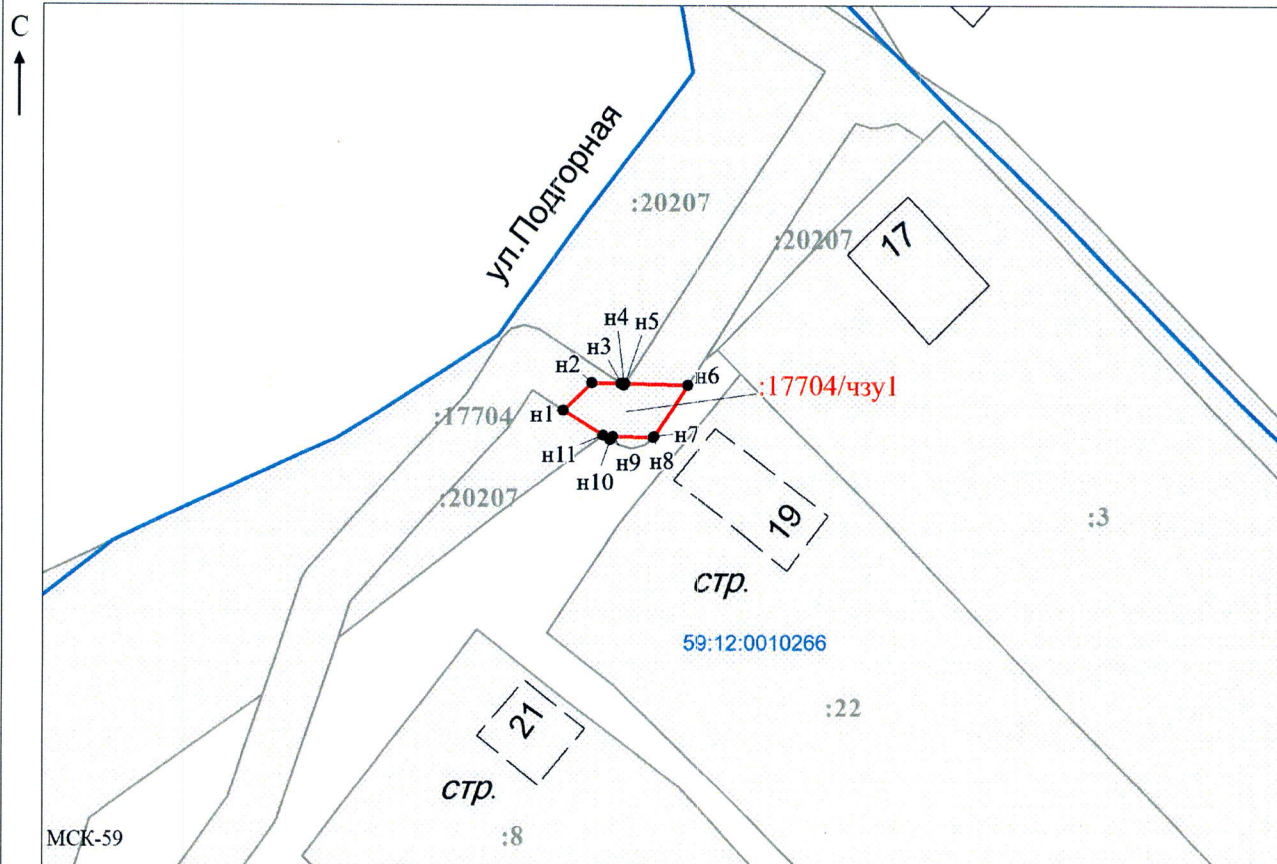

Масштаб 1:500

Заявитель: Офишкина И.В.
МП (подпись, расшифровка подписи)

(для юридических лиц
и индивидуальных предпринимателей)