



АДМИНИСТРАЦИЯ
ЧАЙКОВСКОГО ГОРОДСКОГО ОКРУГА
УПРАВЛЕНИЕ
ЗЕМЕЛЬНО-ИМУЩЕСТВЕННЫХ
ОТНОШЕНИЙ
ул. Ленина, д. 67/1, г. Чайковский, Пермский край, 617760
Тел/факс: (34241) 4-41-57
E-mail: chaikkui2015@yandex.ru
ОКПО 35288925 ОГРН 1185958071562
ИНН/КПП 5959002592/595901001

Представителю по доверенности
АО «Газпром газораспределение
Пермь»

И.В. Офишкиной

ул. Петропавловская, 43,
г. Пермь, 614000

12.07.2019 № 241-02-01-061-424исх

На № _____ от _____

О предоставлении решения

РЕШЕНИЕ № 200 о размещении объектов

г. Чайковский
Пермский край

09 июля 2019 года

Управление земельно-имущественных отношений администрации города Чайковского, в лице начальника Елькиной Ларисы Александровны, действующей на основании Положения об Управлении земельно-имущественных отношений администрации города Чайковского, утвержденного решением Чайковской городской Думы от 19.12.2018 № 99, разрешает акционерному обществу «Газпром газораспределение Пермь» (ИНН 5902183841, ОГРН 2125902017723, адрес: г. Пермь, ул. Петропавловская, д. 43, телефон: 8(342)239-07-78, E-mail: ofishkina@rti.perm.ru), согласно прилагаемой схеме, размещение объекта:

газопровод давления до 0,6 Мпа включительно (объект подземный) на землях населённых пунктов, государственная собственность на которые не разграничена, площадью 37,0 кв.м.

На срок: 1 (Один) год.

Местоположение: Пермский край, г. Чайковский, ул. Подгорная, к дому № 19, кадастровый номер квартала 59:12:0010266.

Приложение: схема предполагаемых к использованию земель или части земельного участка.

Начальник управления
земельно-имущественных отношений
администрации города Чайковского

Л.А. Елькина

О.Ю. Сальникова
4-44-40



Схема предполагаемых к использованию земель или части земельного участка

Объект: Газопровод давлением до 0,6 Мпа, для размещения которого не требуется разрешения на строительство

Местоположение: расположенных по адресу: Пермский край,
г Чайковский, ул Подгорная, к дому №19

Площадь земель, кв.м.:

и части земельного участка, кв.м.: 37

Категория земель: земли населенных пунктов

Вид разрешенного использования: -

Описание границ смежных землепользователей:

От точки н1 до точки н3 - земельный участок
с кадастровым номером 59:12:0000000:20207

От точки н3 до точки н4 - земельный участок
с кадастровым номером 59:12:0000000:17704

От точки н4 до точки н1 - земли общего пользования

Каталог координат, м

№ точки границы	X	Y
н1	377694.04	1282112.31
н2	377695.12	1282111.26
н3	377705.47	1282121.96
н4	377703.56	1282124.93
н1	377694.04	1282112.31

Условные обозначения:



- предполагаемый участок земель,
на которых планируется размещение объекта



- граница кадастрового квартала

:22

- границы и номер земельного участка,
сведения о которых внесены в ГРН

:3У1


- обозначение запрашиваемого земельного участка



н1

- характерная точка границ земель или части
земельного участка

59:12:0010266 - номер кадастрового квартала

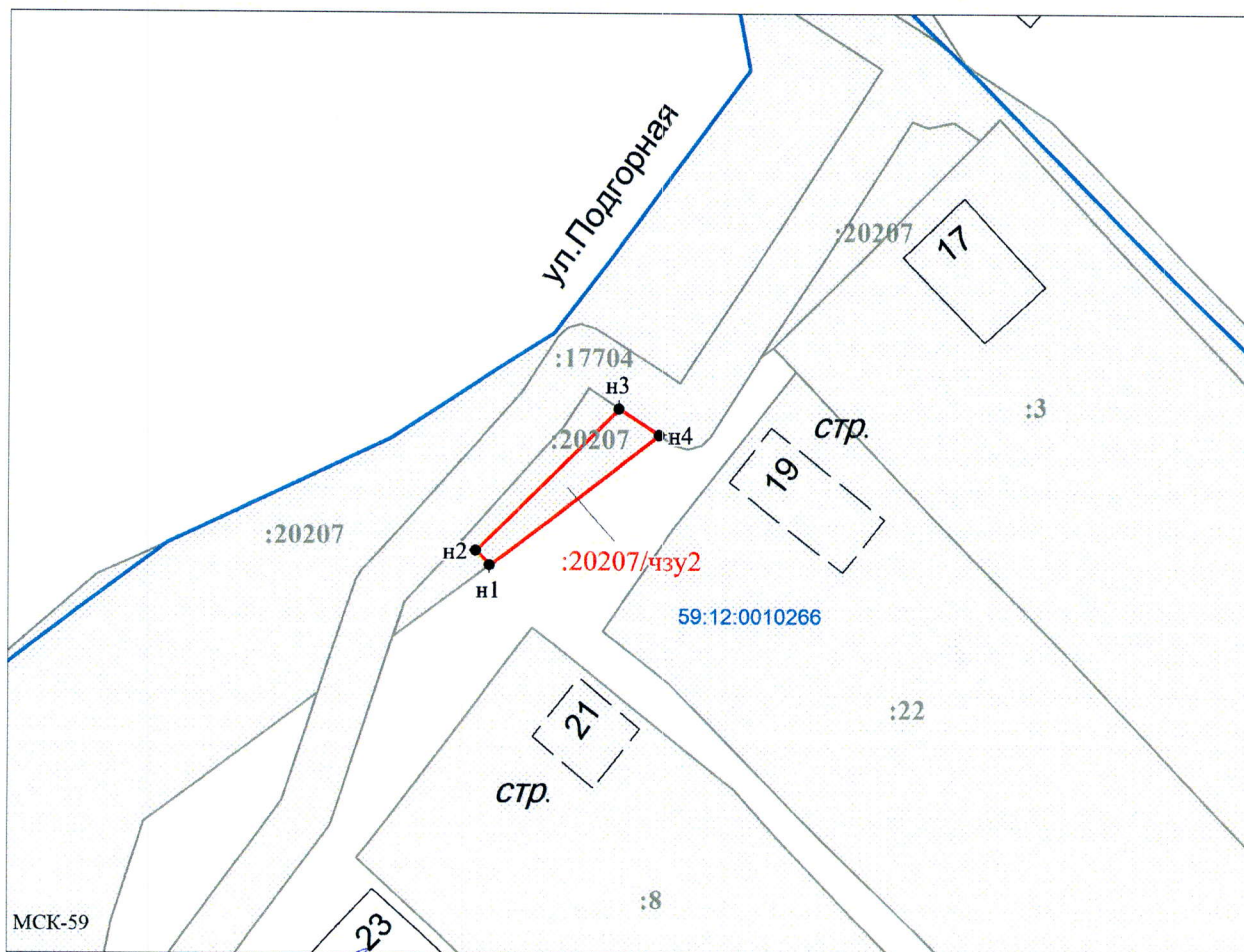

Заявитель:

МП

/ Офишкина И.В.

(подпись, расшифровка подписи)

(для юридических лиц

и индивидуальных предпринимателей)

Масштаб 1:500