



АДМИНИСТРАЦИЯ
ЧАЙКОВСКОГО ГОРОДСКОГО ОКРУГА
УПРАВЛЕНИЕ
ЗЕМЕЛЬНО-ИМУЩЕСТВЕННЫХ
ОТНОШЕНИЙ
ул. Ленина, д. 67/1, г. Чайковский, Пермский край, 617760
Тел/факс: (34241) 4-41-57
E-mail: chaikkui2015@yandex.ru
ОКПО 35288925 ОГРН 1185958071562
ИНН/КПП 5959002592/595901001

Представителю по доверенности
АО «Газпром газораспределение
Пермь»

И.В. Офишкиной

ул. Петропавловская, 43,
г. Пермь, 614000

12.07.2019 № 241-02-01-06.1-422 исх

На № _____ от _____

О предоставлении решения

РЕШЕНИЕ № 209 о размещении объектов

г. Чайковский
Пермский край

09 июля 2019 года

Управление земельно-имущественных отношений администрации города Чайковского, в лице начальника Елькиной Ларисы Александровны, действующей на основании Положения об Управлении земельно-имущественных отношений администрации города Чайковского, утвержденного решением Чайковской городской Думы от 19.12.2018 № 99,

разрешает акционерному обществу «Газпром газораспределение Пермь» (ИНН 5902183841, ОГРН 2125902017723, адрес: г. Пермь, ул. Петропавловская, д. 43, телефон: 8(342)239-07-78, E-mail: ofishkina@rti.perm.ru), согласно прилагаемой схеме, размещение объекта:

газопровод давления до 0,6 Мпа включительно (объект подземный) на землях населённых пунктов, государственная собственность на которые не разграничена, площадью 30,0 кв.м.

На срок: 1 (Один) год.

Местоположение: Пермский край, г. Чайковский, ул. Большевикская, к дому № 17, кадастровый номер квартала 59:12:0010730.

Приложение: схема предполагаемых к использованию земель или части земельного участка.

Начальник управления
земельно-имущественных отношений
администрации города Чайковского

Л.А. Елькина

О.Ю. Сальникова
4-44-40



Схема предполагаемых к использованию земель или части земельного участка

Объект: Газопровод давлением до 0,6 Мпа, для размещения которого не требуется разрешения на строительство

Местоположение: расположенных по адресу: Пермский край,
г. Чайковский, ул. Большевикская, к дому №17

Площадь земель, кв.м.:

и части земельного участка, кв.м.: 30

Категория земель: земли населенных пунктов

Вид разрешенного использования: - Для размещения и эксплуатации
объектов трубопроводного транспорта

Каталог координат, м

№ точки границы	X	Y
н1	376603.68	1288289.20
н2	376599.67	1288288.72
н3	376600.59	1288281.35
н4	376604.57	1288281.83
н1	376603.68	1288289.20

Описание границ смежных землепользователей:

От точки н1 до точки н2 - земельный участок
с кадастровым номером 59:12:0000000:20212

От точки н2 до точки н1 - земельный участок
с кадастровым номером 59:12:0000000:13321

Условные обозначения:



- предполагаемый участок земель,
на которых планируется размещение объекта



- границы и номер земельного участка,
сведения о которых внесены в ГКН



- граница кадастрового квартала



- границы и номер объекта капитального
строительства, сведения о которых внесены в ГКН


:3У1

- обозначение запрашиваемого земельного участка



- характерная точка границ земель или части
земельного участка

59:12:0010730 - номер кадастрового квартала

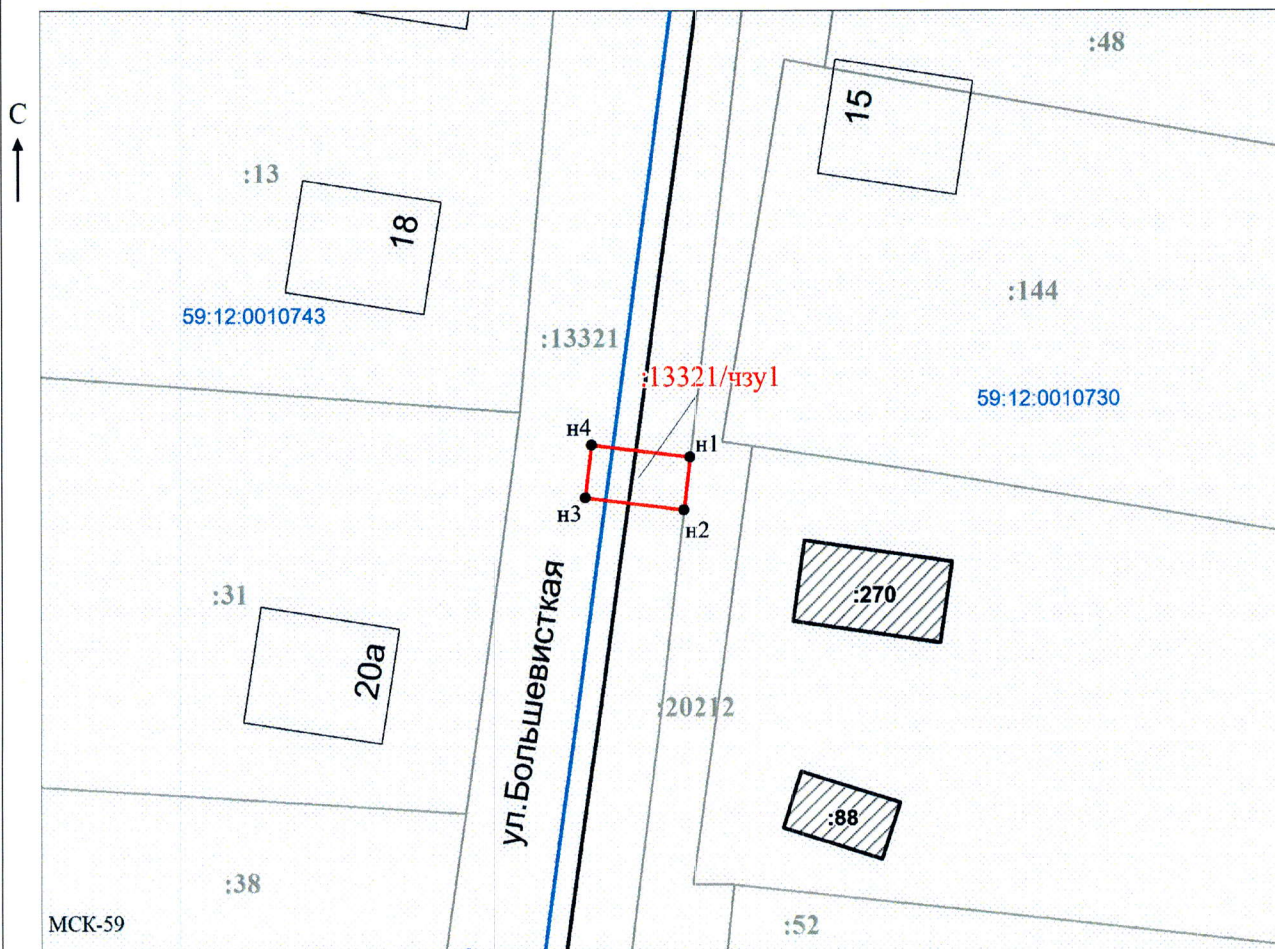

Масштаб 1:500

Заявитель:

МП

/ Офишкина И.В.

(подпись, расшифровка подписи)

(для юридических лиц
и индивидуальных предпринимателей)