



АДМИНИСТРАЦИЯ
ЧАЙКОВСКОГО ГОРОДСКОГО ОКРУГА
УПРАВЛЕНИЕ
ЗЕМЕЛЬНО-ИМУЩЕСТВЕННЫХ
ОТНОШЕНИЙ

ул. Ленина, д. 67/1, г. Чайковский, Пермский край, 617760
Тел/факс: (34241) 4-73-75
E-mail: chaikkui2015@yandex.ru
ОКПО 35288925 ОГРН 1185958071562
ИНН/КПП 5959002592/595901001

10.02.2022 № 02-01-06-01-518

На № _____ от _____

АО «Газпром
газораспределение Пермь»
ул. Петропавловская, 43,
г. Пермь, 614000

Чайковский отдел
Управления Росреестра
по Пермскому краю

Правовое управление
администрации Чайковского
городского округа

О предоставлении решения

**РЕШЕНИЕ № 74
о размещении объектов**

г. Чайковский,
Пермский край

07 февраля 2022

Управление земельно-имущественных отношений администрации Чайковского городского округа, в лице начальника Управления Елькиной Ларисы Александровны, действующей на основании Положения об Управлении земельно-имущественных отношений администрации города Чайковского, утвержденного решением Думой Чайковского городского округа от 19 декабря 2018 г. № 99, разрешает Акционерному обществу «Газпром газораспределение Пермь» (ИНН 5902183841, ОГРН 1025900512670, адрес: 614000, г.Пермь, ул.Петропавловская, 43, телефон: 8 (342) 218 11 00, e-mail: ugaz@ugaz.ru) размещение объекта: «Газопровод давлением до 1,2 Мпа включительно, для размещения которого не требуется разрешение на строительство», на частях земельных участков с кадастровыми номерами 59:12:0010768:18, 59:12:0010768:68, из состава земель населенных пунктов, площадью 150 кв.м, на срок: до 06 февраля 2023 года,

местоположение: **Пермский край, г. Чайковский, ул. Декабристов, к дому 27.**

Приложение: **схема предполагаемых к использованию земель или части земельного участка.**

Начальник Управления
земельно-имущественных отношений
администрации Чайковского городского округа **Л.А. Елькина**



Схема предполагаемых к использованию земель или части земельного участка

Объект: Газопровод давлением до 1,2 Мпа. для размещения которого не требуется разрешения на строительство

Местоположение: расположенных по адресу: Пермский край, г.о. Чайковский,
г. Чайковский, ул. Декабристов, к дому 27

Площадь земель или части земельного участка, кв.м.: 150

Категория земель: земли населенных пунктов

Вид разрешенного использования: -

От точки н1 до точки н2 - земельный участок с кадастровым номером 59:12:0010266:7

От точки н2 до точки н3 - земельный участок с кадастровым номером 59:12:0010768:18

От точки н3 до точки н4 - земельный участок с кадастровым номером 59:12:0010768:68

От точки н4 до точки н5 - земельный участок с кадастровым номером 59:12:0010768:4

От точки н5 до точки н1 - земельный участок с кадастровым номером 59:12:0010768:8

Условные обозначения:



- границы и номер объекта капитального строительства, сведения о которых внесены в ЕГРН

— граница кадастрового квартала



- предполагаемый участок земель, на которых планируется размещение объекта



- границы и номер земельного участка, сведения о которых внесены в ЕГРН

:3У1

- обозначение запрашиваемого земельного участка




н1 - характерная точка границ земель или части земельного участка

59:12:0010768 - номер кадастрового квартала

Каталог координат, м

| № точки границы | X | Y |
|-----------------|-----------|------------|
| н1 | 376101.54 | 1286767.91 |
| н2 | 376099.55 | 1286771.13 |
| н3 | 376068.96 | 1286744.65 |
| н4 | 376066.71 | 1286742.71 |
| н5 | 376068.70 | 1286740.19 |
| н6 | 376070.99 | 1286742.13 |
| н7 | 376093.26 | 1286760.93 |
| н1 | 376101.54 | 1286767.91 |

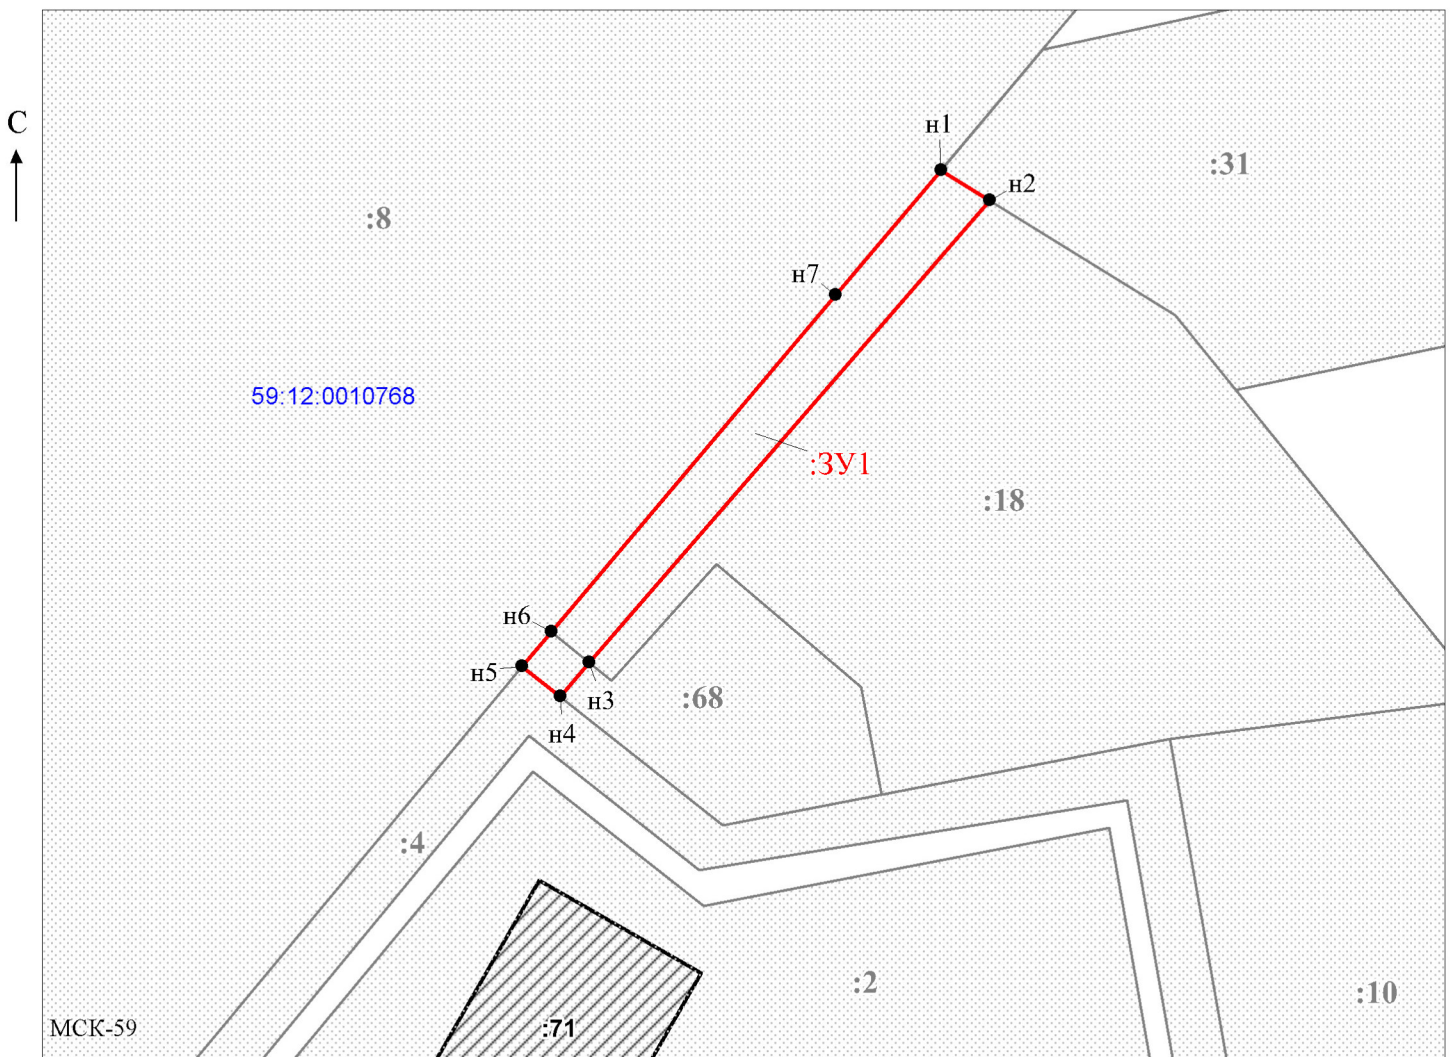

Масштаб 1:500

/ Офишкина И.В.

Заявитель: _____

МП

(подпись, расшифровка подписи)

(для юридических лиц

и индивидуальных предпринимателей)

