



АДМИНИСТРАЦИЯ  
ЧАЙКОВСКОГО ГОРОДСКОГО ОКРУГА  
УПРАВЛЕНИЕ  
ЗЕМЕЛЬНО-ИМУЩЕСТВЕННЫХ  
ОТНОШЕНИЙ

ул. Ленина, д. 67/1, г. Чайковский, Пермский край, 617760  
Тел/факс: (34241) 4-73-75  
E-mail: uzio@chaykovsky.permkrai.ru  
ОКПО 35288925 ОГРН 1185958071562  
ИНН/КПП 5959002592/595901001

В.Г. Горбунову  
ул. Первомайская, д. 27а,  
г. Чайковский, Пермский край

Чайковский отдел  
Управления Росреестра  
по Пермскому краю

02.09.2022 №02-01-06-01-3757

На № \_\_\_\_\_ от \_\_\_\_\_

Правовое управление  
администрации Чайковского  
городского округа

**О предоставлении решения**

**РЕШЕНИЕ № 327  
о размещении объектов**

г. Чайковский,  
Пермский край

31 августа 2022

**Управление земельно-имущественных отношений администрации Чайковского городского округа**, в лице начальника Управления **Елькиной Ларисы Александровны**, действующей на основании Положения об Управлении земельно-имущественных отношений администрации города Чайковского, утвержденного решением Думой Чайковского городского округа от 19 декабря 2018 г. № 99, **Разрешает Горбунову Владимиру Геннадьевичу** (ИНН 592012177173, паспортные данные: серия 5705 №774726 выдан 30.12.2005 г., выдан ГОВД Пермского края, адрес: г. Чайковский, ул.Первомайская, 27а, телефон: 8 (922)3046625) размещение объекта: **«Водопроводы и водоводы всех видов, для размещения которых не требуется разрешения на строительство»**, на части земельного участка с кадастровым номером 59:12:0000000:21058, и на землях, государственная собственность на которые не разграничена, номер кадастрового квартала 59:12:0010233, из **состава земель населенных пунктов, площадью 10,0 кв.м,** на срок: **до 30 августа 2023 года,**

местоположение: **Пермский край, г.о. Чайковский, г. Чайковский, ул. Первомайская**

Приложение: **схема предполагаемых к использованию земель или части земельного участка.**

Начальник Управления  
земельно-имущественных отношений  
администрации Чайковского городского округа



**Л.А. Елькина**

**СХЕМА предполагаемых к использованию земель или части земельного участка**

Объект: Водопровод, для размещения которого не требуется разрешения на строительство, расположенный в кадастровом квартале 59:12:0010233

Местоположение: Пермский край, г.о. Чайковский, г Чайковский, ул Первомайская

Площадь земель или части земельного участка: 10,0 кв. м.

Категория земель: земли населенных пунктов


Вид разрешенного использования: Для размещения водопровода

Обозначение характерных точек границ	Координаты, м		Обозначение характерных точек границ	Координаты, м	
	X	Y		X	Y
1	2	3	1	2	3
н1	379778.86	1283408.86			
н2	379780.17	1283410.03			
н3	379780.34	1283410.27			
н4	379786.07	1283427.26			
н5	379785.59	1283427.42			
н6	379779.86	1283410.43			
н7	379778.53	1283409.27			
н1	379778.86	1283408.86			

Описание границ смежных землепользователей:

От точки н1 до точки н7-земли общего пользования

От точки н7 до точки н1-смежный земельный участок с кадастровым номером 59:12:0010233:44

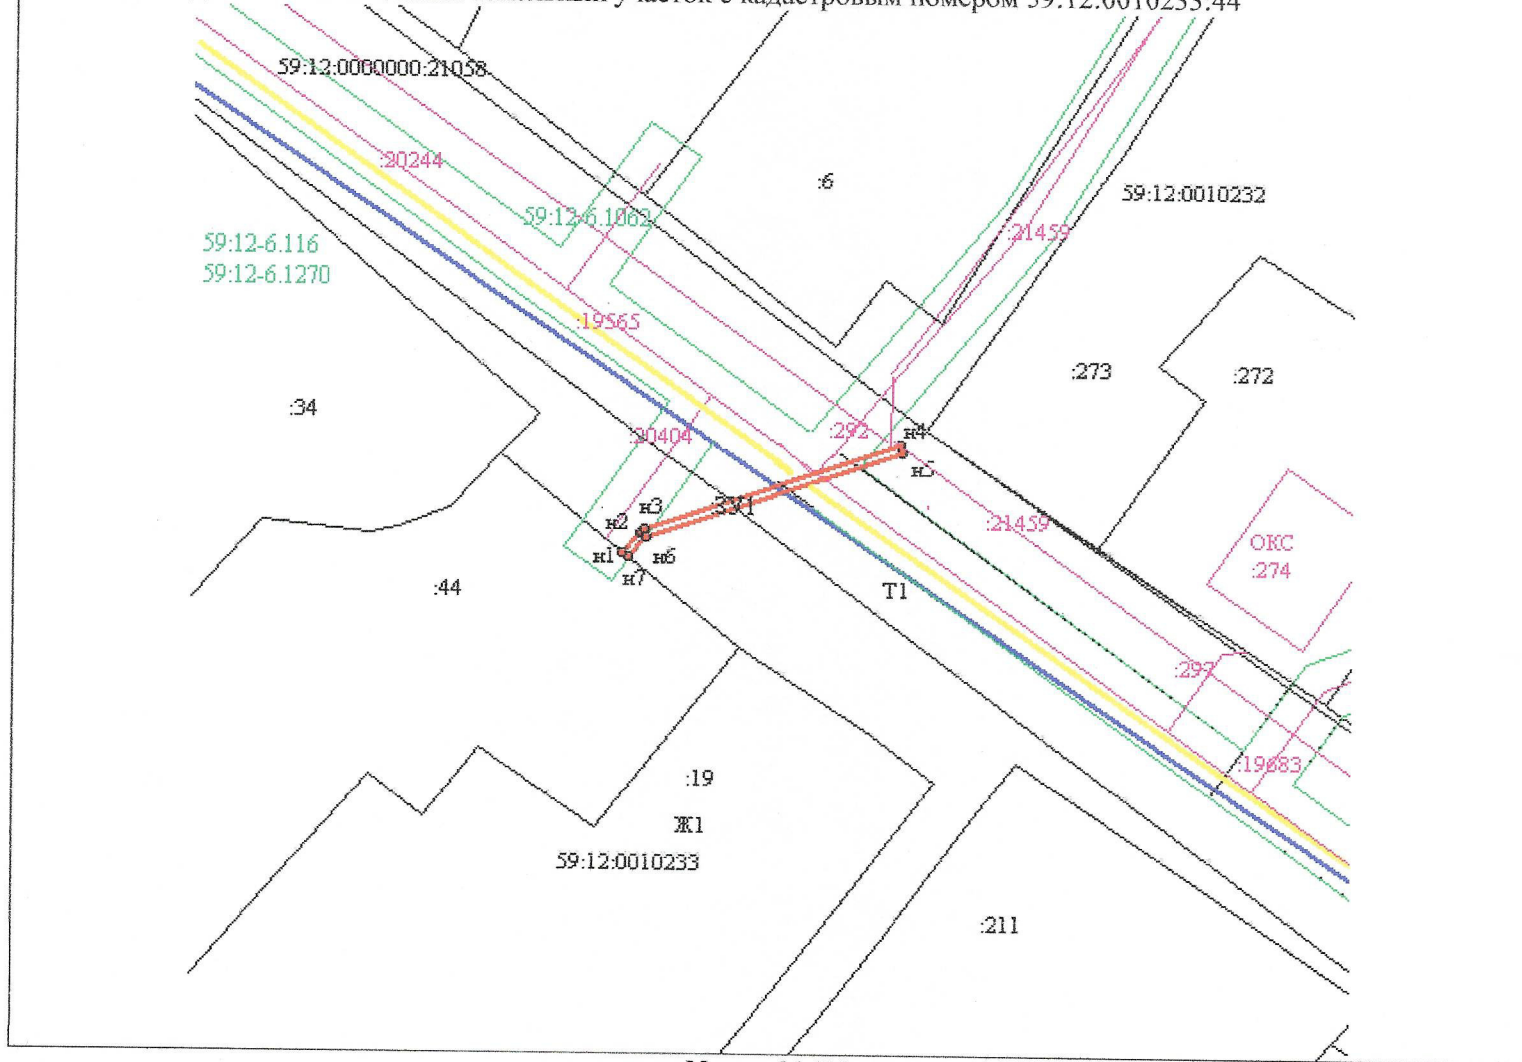

Масштаб 1:500

**Условные обозначения:**

- T1, Ж1 - территорияльная зона
- 10,0 - площадь земельного участка (кв.м.)
- :ЗУ1 - обозначение предполагаемого земельного участка
- МСК- 59 - система координат
- - земли общего пользования
- - характерная точка границы, определенная при геодезических замерах

- - граница кадастрового квартала
- - граница охранный зоны
- - граница объектов капитального строительства
- - граница предполагаемого земельного участка

Заявитель: \_\_\_\_\_

*В.Г. Горбучков*  
(подпись, расшифровка подписи)

МП  
(для юридических лиц  
и индивидуальных предпринимателей)

Верно