



АДМИНИСТРАЦИЯ
ЧАЙКОВСКОГО ГОРОДСКОГО ОКРУГА
УПРАВЛЕНИЕ
ЗЕМЕЛЬНО-ИМУЩЕСТВЕННЫХ
ОТНОШЕНИЙ

ул. Ленина, д. 67/1, г. Чайковский, Пермский край, 617760
Тел/факс: (34241) 4-73-75
E-mail: chaikkui2015@yandex.ru
ОКПО 35288925 ОГРН 1185958071562
ИНН/КПП 5959002592/595901001

27.01.2022 № 02-01-06-01-355

На № _____ от _____

АО «Газпром
газораспределение Пермь»
ул. Петропавловская, 43,
г. Пермь, 614000

Чайковский отдел
Управления Росреестра
по Пермскому краю

Правовое управление
администрации Чайковского
городского округа

О предоставлении решения

**РЕШЕНИЕ № 42
о размещении объектов**

г. Чайковский,
Пермский край

22 января 2022

Управление земельно-имущественных отношений администрации Чайковского городского округа, в лице начальника Управления Елькиной Ларисы Александровны, действующей на основании Положения об Управлении земельно-имущественных отношений администрации города Чайковского, утвержденного решением Думой Чайковского городского округа от 19 декабря 2018 г. № 99, разрешает Акционерному обществу «Газпром газораспределение Пермь» (ИНН 5902183841, ОГРН 1025900512670, адрес: 614000, г.Пермь, ул.Петропавловская, 43, телефон: 8 (342) 218 11 00, e-mail: ugaz@ugaz.ru) размещение объекта: «Газопровод давлением до 1,2 Мпа включительно, для размещения которого не требуется разрешение на строительство», на части земельного участка с кадастровым номером 59:12:0000000:21058, и на землях, государственная собственность на которые не разграничена, номер кадастрового квартала 59:12:0010234, из состава земель населенных пунктов, площадью 219 кв.м, на срок: до 21 января 2023 года,

местоположение: Пермский край, г. Чайковский, ул. Первомайская, к
дому 15а.

Приложение: схема предполагаемых к использованию земель или части
земельного участка.

Начальник Управления
земельно-имущественных отношений
администрации Чайковского городского округа



Л.А. Елькина

Схема предполагаемых к использованию земель или части земельного участка

Объект: Газопровод давлением до 1,2 Мпа, для размещения которого не требуется разрешения на строительство

Местоположение: расположенных по адресу: Пермский край,
Чайковский г.о., г. Чайковский,
ул. Первомайская, к дому 15а

Площадь земель или части земельного участка, кв.м.: 219

Категория земель: земли населенных пунктов

Вид разрешенного использования: -

Описание границ смежных землепользователей:

От точки н1 до точки н2 - земельный участок с кадастровым номером 59:12:0010234:75

От точки н2 до точки н3 - земельный участок с кадастровым номером 59:12:0010234:54

От точки н3 до точки н6 - земли общего пользования

От точки н6 до точки н7 - земельный участок с кадастровым номером 59:12:0010234:135

От точки н7 до точки н10 - земельный участок с кадастровым номером 59:12:0010234:2

От точки н10 до точки н11 - земли общего пользования

От точки н11 до точки н14 - земельный участок с кадастровым номером 59:12:0000000:21058

От точки н14 до точки н15 - земли общего пользования

От точки н15 до точки н18 - земельный участок с кадастровым номером 59:12:0010234:132

От точки н18 до точки н20 - земельный участок с кадастровым номером 59:12:0010234:72


От точки н20 до точки н1 - земли общего пользования

Условные обозначения:

- предполагаемый участок земель, на которых планируется размещение объекта
- :54 - границы и номер земельного участка, сведения о которых внесены в ЕГРН
- :251 - границы и номер объекта капитального строительства, сведения о которых внесены в ЕГРН
- граница кадастрового квартала
- 59:12-6.1343 - зоны с особыми условиями использования территории, сведения о которых внесены в ЕГРН
- :3У1 - обозначение запрашиваемого земельного участка
- н1 - характерная точка границ земель или части земельного участка
- 59:12:0010234 - номер кадастрового квартала

Каталог координат, м

№ точки границы	X	Y
н1	379592.96	1283552.89
н2	379592.46	1283552.45
н3	379589.96	1283550.22
н4	379590.75	1283549.42
н5	379589.30	1283548.05
н6	379590.69	1283546.57
н7	379608.09	1283561.16
н8	379607.62	1283561.75
н9	379643.95	1283597.45
н10	379645.12	1283596.08
н11	379651.14	1283600.87
н12	379655.24	1283603.89
н13	379652.86	1283607.11
н14	379649.18	1283604.39
н15	379645.84	1283601.92
н16	379645.08	1283599.68
н17	379644.73	1283599.32
н18	379644.20	1283599.86
н19	379626.17	1283582.52
н20	379620.17	1283577.27
н21	379606.86	1283564.66
н22	379593.65	1283552.17
н1	379592.96	1283552.89

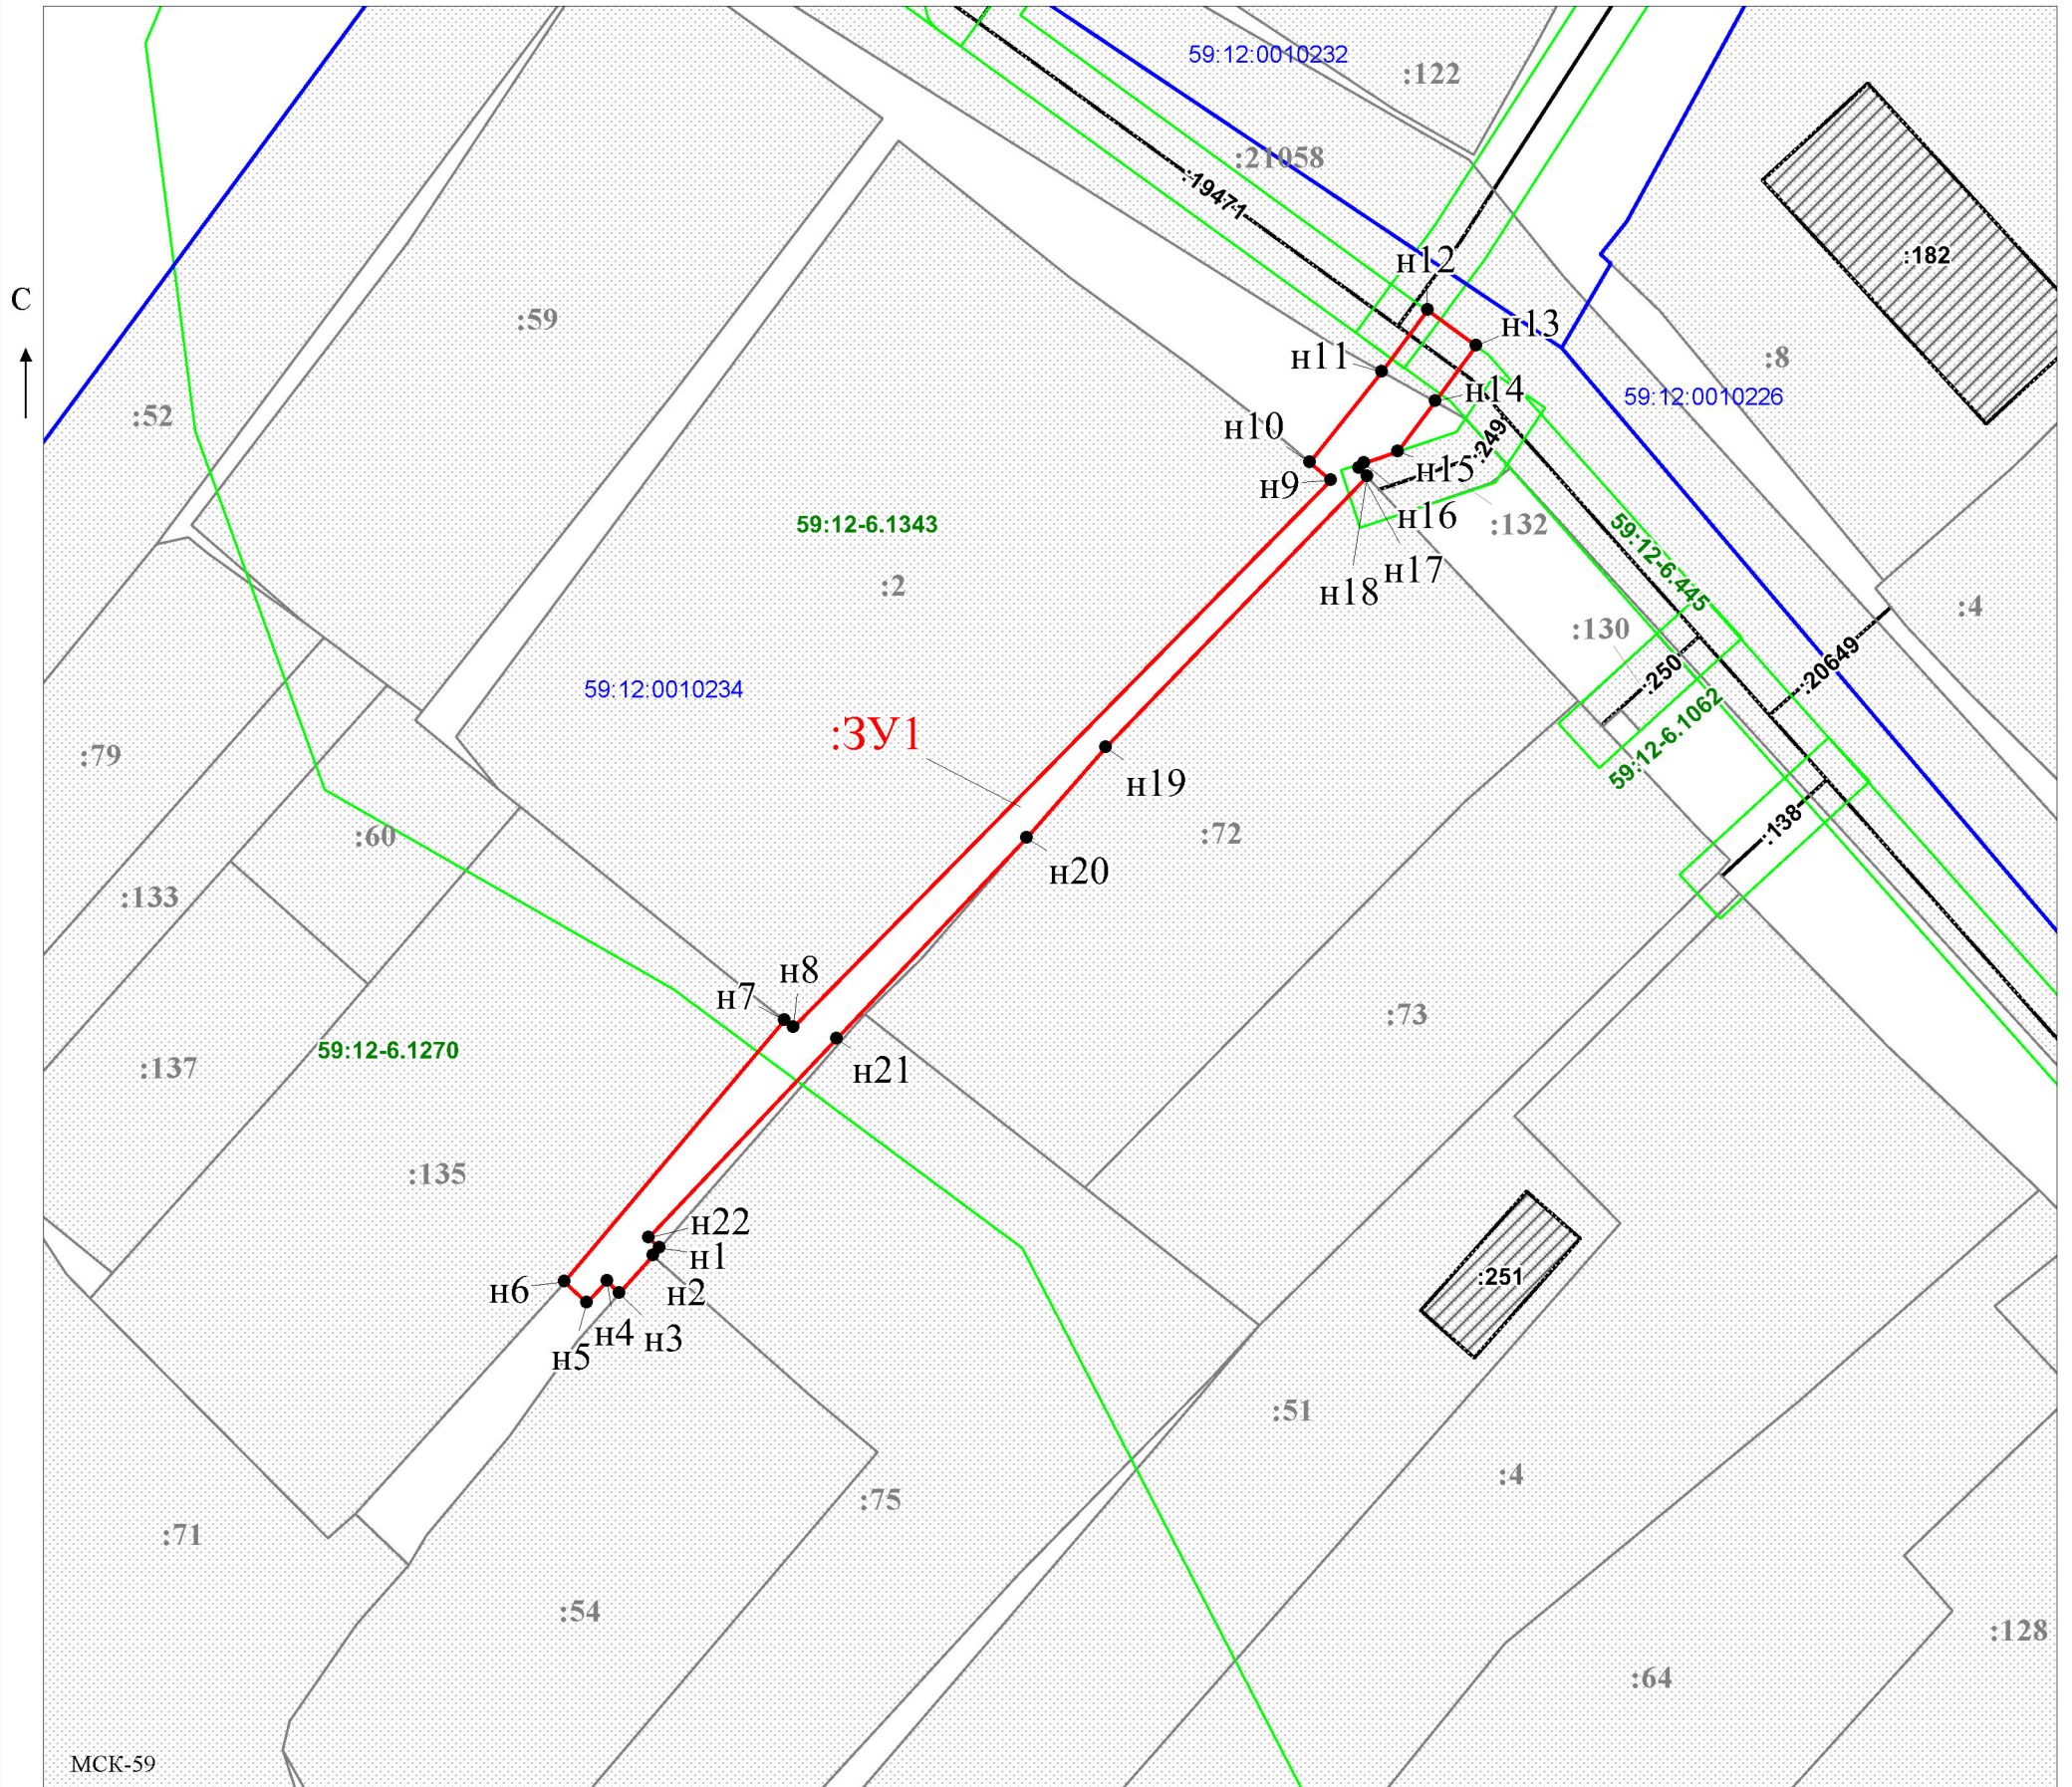

Масштаб 1:500

Заявитель: _____ / Офишкина И.В.
(подпись, расшифровка подписи)

МП
(для юридических лиц
и индивидуальных предпринимателей)