



АДМИНИСТРАЦИЯ
ЧАЙКОВСКОГО ГОРОДСКОГО ОКРУГА
УПРАВЛЕНИЕ
ЗЕМЕЛЬНО-ИМУЩЕСТВЕННЫХ
ОТНОШЕНИЙ

ул. Ленина, д. 67/1, г. Чайковский, Пермский край, 617760
Тел/факс: (34241) 4-73-75
E-mail: chaikkui2015@yandex.ru
ОКПО 35288925 ОГРН 1185958071562
ИНН/КПП 5959002592/595901001

22.03.2022 № 02-01-06-01-991

На № _____ от _____

АО «Газпром
газораспределение Пермь»
ул. Петропавловская, 43,
г. Пермь, 614000

Чайковский отдел
Управления Росреестра
по Пермскому краю

Правовое управление
администрации Чайковского
городского округа

О предоставлении решения

**РЕШЕНИЕ № 110
о размещении объектов**

г. Чайковский,
Пермский край

16 марта 2022

Управление земельно-имущественных отношений администрации Чайковского городского округа, в лице начальника Управления Елькиной Ларисы Александровны, действующей на основании Положения об Управлении земельно-имущественных отношений администрации города Чайковского, утвержденного решением Думой Чайковского городского округа от 19 декабря 2018 г. № 99, разрешает Акционерному обществу «Газпром газораспределение Пермь» (ИНН 5902183841, ОГРН 1025900512670, адрес: 614000, г.Пермь, ул.Петропавловская, 43, телефон: 8 (342) 218 11 00, e-mail: ugaz@ugaz.ru) размещение объекта: «Газопровод давлением до 1,2 Мпа включительно, для размещения которого не требуется разрешение на строительство», на частях земельных участков с кадастровыми номерами 59:12:0220000:792, и на землях, государственная собственность на которые не разграничена, номер кадастрового квартала 59:12:0220000, из состава земель населенных пунктов, площадью 65 кв.м, на срок: до 15 марта 2023 года,

местоположение: **Пермский край, г.о. Чайковский, д. Дубовая, ул. Ветеранов, к дому 13.**

Приложение: **схема предполагаемых к использованию земель или части земельного участка.**

Начальник Управления
земельно-имущественных отношений
администрации Чайковского городского округа



Л.А. Елькина

Схема предполагаемых к использованию земель или части земельного участка

Объект: Газопровод давлением до 1,2 Мпа. для размещения которого не требуется разрешения на строительство

Местоположение: расположенных по адресу: Пермский край,
г.о. Чайковский, д. Дубовая,
ул. Ветеранов, к дому 13

Площадь земель или части земельного участка, кв.м.: 65

Категория земель: земли населенных пунктов

Вид разрешенного использования: -

Описание границ смежных землепользователей:

От точки н1 до точки н2 - земельный участок с кадастровым номером 59:12:0220000:351

От точки н2 до точки н3 - земли общего пользования

От точки н3 до точки н4 - земельный участок с кадастровым номером 59:12:0220000:792

От точки н4 до точки н5 - земли общего пользования

От точки н5 до точки н6 - земельный участок с кадастровым номером 59:12:0220000:45

От точки н6 до точки н7 - земли общего пользования

От точки н7 до точки н8 - земельный участок с кадастровым номером 59:12:0220000:792

От точки н8 до точки н1 - земли общего пользования


Условные обозначения:

:351 - границы и номер земельного участка, сведения о которых внесены в ЕГРН

59:12:0220000 - номер кадастрового квартала

- граница кадастрового квартала
- предполагаемый участок земель, на которых планируется размещение объекта
- зоны с особыми условиями использования территории, сведения о которых внесены в ЕГРН
- :3У1 - обозначение запрашиваемого земельного участка
- н1 - характерная точка границ земель или части земельного участка

Каталог координат, м		
№ точки границы	Х	У
н1	365307.55	1286676.16
н2	365311.62	1286676.12
н3	365310.92	1286686.26
н4	365310.59	1286691.18
н5	365310.51	1286692.32
н6	365306.51	1286692.05
н7	365306.59	1286690.86
н8	365306.91	1286685.94
н1	365307.55	1286676.16

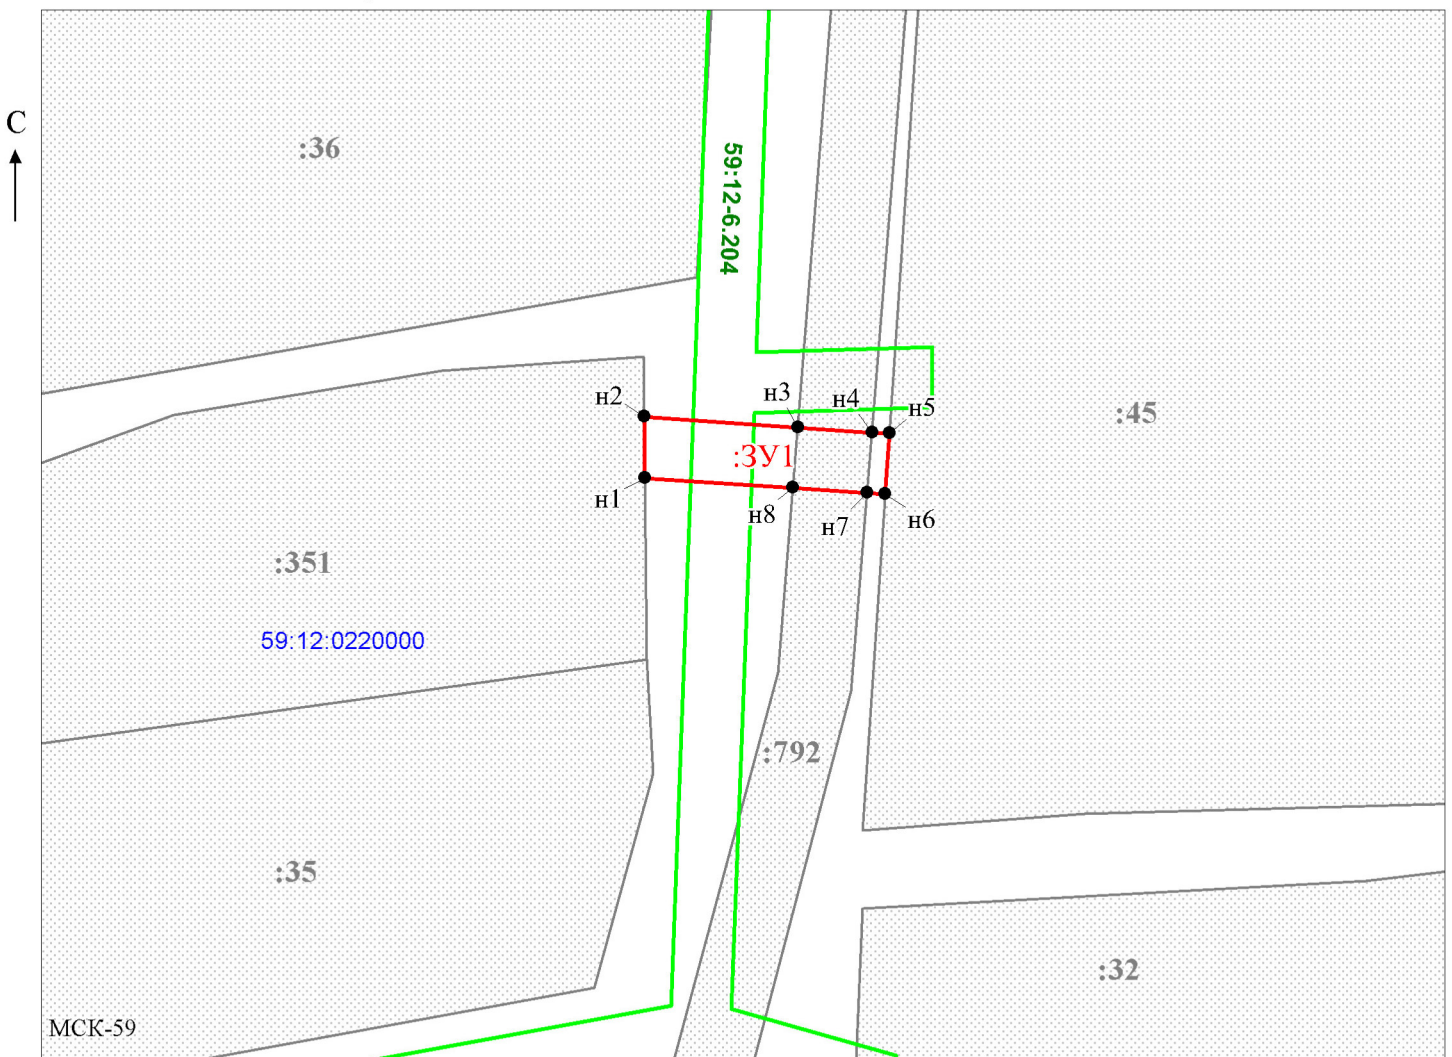

Масштаб 1:500

/ Офишкина И.В.

Заявитель: _____

МП

(подпись, расшифровка подписи)

(для юридических лиц
и индивидуальных предпринимателей)

