



АДМИНИСТРАЦИЯ
ЧАЙКОВСКОГО ГОРОДСКОГО ОКРУГА
УПРАВЛЕНИЕ
ЗЕМЕЛЬНО-ИМУЩЕСТВЕННЫХ
ОТНОШЕНИЙ

ул. Ленина, д. 67/1, г. Чайковский, Пермский край, 617760
Тел/факс: (34241) 4-73-75
E-mail: chaikkui2015@yandex.ru
ОКПО 35288925 ОГРН 1185958071562
ИНН/КПП 5959002592/595901001

27.04.2022 № 02-01-06-01-1678

На № _____ от _____

О предоставлении решения

АО «Объединенные
региональные электрические
сети Прикамья»
ул. Героев Хасана, д.7а, 4-й
этаж, правая сторона, г. Пермь,
614990

Чайковский отдел
Управления Росреестра
по Пермскому краю

Правовое управление
администрации Чайковского
городского округа

**РЕШЕНИЕ № 170
о размещении объектов**

г. Чайковский,
Пермский край

26 апреля 2022

Управление земельно-имущественных отношений администрации Чайковского городского округа, в лице начальника Управления Елькиной Ларисы Александровны, действующей на основании Положения об Управлении земельно-имущественных отношений администрации города Чайковского, утвержденного решением Думой Чайковского городского округа от 19 декабря 2018 г. № 99, разрешает Акционерному обществу «Объединенные региональные электрические сети Прикамья» (ИНН 5902193840, ОГРН 1045900076265, адрес: 614990, г. Пермь, ул. Героев Хасана, д.7а, 4-й этаж, правая сторона, телефон: 8 (343) 218-16-31, e-mail: info@ies-prikame.ru) размещение объекта: «Линии электропередачи классом напряжения до 35 кВ, а также связанные с ними трансформаторные подстанции, распределительные пункты и иное предназначенное для осуществления передачи электрической энергии оборудование, для размещения которых не требуется разрешения на строительство»,

на землях, государственная собственность на которые не разграничена,
номера кадастровых кварталов 59:12:0010130, 59:12:0010101, **из состава
земель населенных пунктов, площадью 257 кв.м,**
на срок: **бессрочно,**
местоположение: **Пермский край, г.о. Чайковский.**

Приложение: схема предполагаемых к использованию земель или части
земельного участка.

Начальник Управления
земельно-имущественных отношений
администрации Чайковского городского округа



Л.А. Елькина

Схема предполагаемых к использованию земель или части земельного участка

Масштаб 1 : 500

Объект: "КТПН, ВЛЗ-10кВ (р-н Полуостров)".


Местоположение: Пермский край, Чайковский городской округ, г. Чайковский, Кадастровый квартал 59:12:0010130, 59:12:0010101.

Площадь земель или части земельного участка: 257 кв.м.

Категория земель: земли населенных пунктов.

Вид разрешенного использования: для размещения линий электропередачи классом напряжения до 35 кВ, а также связанные с ними трансформаторные подстанции, распределительные пункты и иное предназначенное для осуществления передачи электрической энергии оборудование, для размещения которых не требуется разрешения на строительство.

Система координат: МСК-59, зона 1.

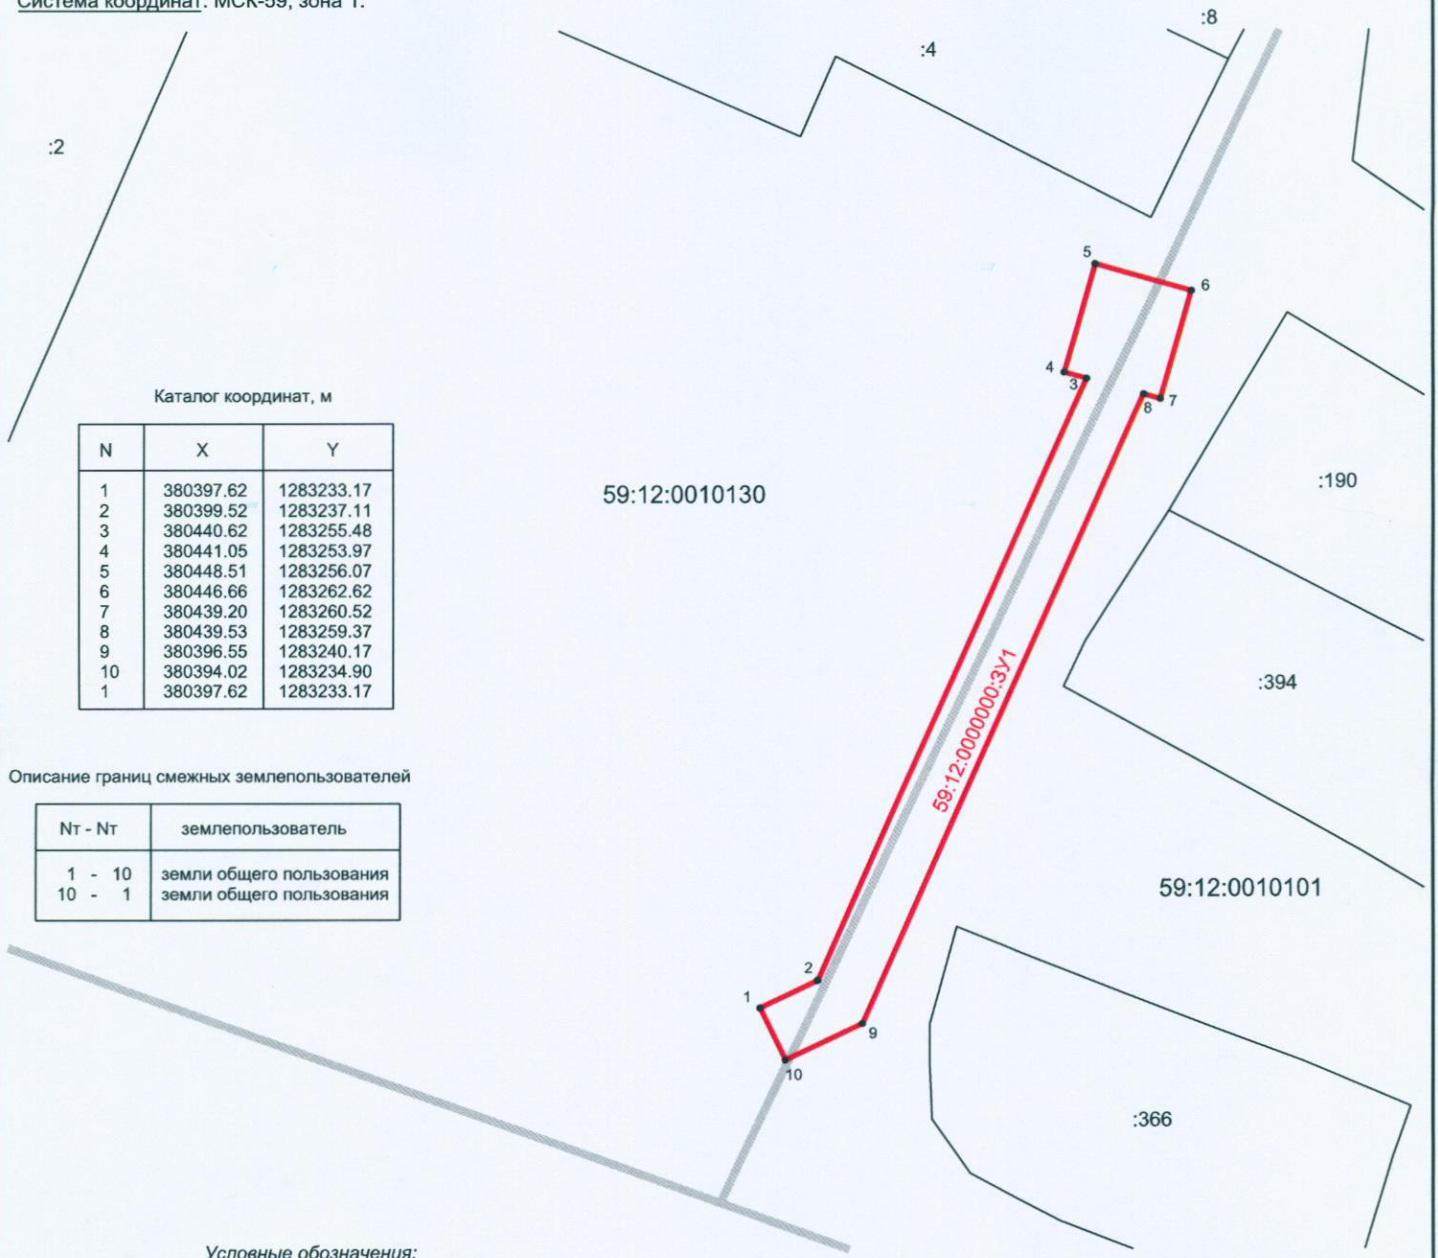

Каталог координат, м

N	X	Y
1	380397.62	1283233.17
2	380399.52	1283237.11
3	380440.62	1283255.48
4	380441.05	1283253.97
5	380448.51	1283256.07
6	380446.66	1283262.62
7	380439.20	1283260.52
8	380439.53	1283259.37
9	380396.55	1283240.17
10	380394.02	1283234.90
1	380397.62	1283233.17

Описание границ смежных землепользователей

Nт - Nт	землепользователь
1 - 10	земли общего пользования
10 - 1	земли общего пользования

Условные обозначения:

- - граница предполагаемого к использованию земельного участка
- 59:12:0000000:ЗУ1 - обозначение предполагаемого к использованию земельного участка
- - граница существующего земельного участка
- :151 - кадастровый номер земельного участка
- - граница кадастрового квартала
- 59:12:0010130 - номер кадастрового квартала



Заявитель
МП

Дубновских В.И.

(подпись, расшифровка подписи)