



АДМИНИСТРАЦИЯ  
ЧАЙКОВСКОГО ГОРОДСКОГО ОКРУГА  
УПРАВЛЕНИЕ  
ЗЕМЕЛЬНО-ИМУЩЕСТВЕННЫХ  
ОТНОШЕНИЙ

ул. Ленина, д. 67/1, г. Чайковский, Пермский край, 617760  
Тел/факс: (34241) 4-73-75  
E-mail: uzio@chaykovsky.permkrai.ru  
ОКПО 35288925 ОГРН 1185958071562  
ИНН/КПП 5959002592/595901001

ООО «Технотел»  
ул. Готвальда, 6/4, офис 204,  
г. Екатеринбург, 620034

Чайковский отдел  
Управления Росреестра  
по Пермскому краю

10.08.2022 № 02-01-06-01-3330

На № \_\_\_\_\_ от \_\_\_\_\_

Правовое управление  
администрации Чайковского  
городского округа

### О предоставлении решения

### РЕШЕНИЕ № 295 о размещении объектов

г. Чайковский,  
Пермский край

08 августа 2022

**Управление земельно-имущественных отношений администрации Чайковского городского округа, в лице начальника Управления Елькиной Ларисы Александровны, действующей на основании Положения об Управлении земельно-имущественных отношений администрации города Чайковского, утвержденного решением Думой Чайковского городского округа от 19 декабря 2018 г. № 99, разрешает ООО «Технотел» (ИНН 6670068622, ОГРН 1046603537243, адрес: 620034, г.Екатеринбург, ул.Готвальда, 6/4, офис 204) размещение объекта: «Линии связи, линейно-кабельные сооружения связи и иные сооружения связи, для размещения которых не требуется разрешения на строительство», на землях, государственная собственность на которые не разграничена, номера кадастровых кварталов 59:12:0010546, 59:12:0010534, 59:12:0010545, из состава земель населенных пунктов, площадью 9 кв.м, на срок: до 07 августа 2023 года, местоположение: Пермский край, г. Чайковский, ул. Назарова.**

Приложение: схема предполагаемых к использованию земель или части земельного участка.

Начальник Управления  
земельно-имущественных отношений  
администрации Чайковского городского округа



Л.А. Елькина



# СХЕМА предполагаемых к использованию земель или части земельного участка

Объект: Линии связи, линейно-кабельные сооружения связи и иные сооружения связи, для размещения которых не требуется разрешения на строительство, расположенные в кадастровых кварталах 59:12:0010546, 59:12:0010534, 59:12:0010545

Местоположение: Пермский край, Чайковский городской округ, г Чайковский

Площадь земель или части земельного участка: 9,0 кв. м.


Категория земель: земли населенных пунктов

Вид разрешенного использования: Для размещения линий связи, линейно-кабельных сооружений связи

Обозначение характерных точек границ	Координаты, м		Обозначение характерных точек границ	Координаты, м		Обозначение характерных точек границ	Координаты, м	
	X	Y		X	Y		X	Y
:3У1(1)			:3У1(4)			:3У19(7)		
н1	377932.60	1284238.86	н13	378035.11	1284279.02	н25	378117.13	1284348.58
н2	377933.54	1284239.21	н14	378036.04	1284279.39	н26	378118.00	1284349.08
н3	377933.19	1284240.14	н15	378035.68	1284280.32	н27	378117.50	1284349.95
н4	377932.26	1284239.80	н16	378034.75	1284279.96	н28	378116.64	1284349.45
н1	377932.60	1284238.86	н13	378035.11	1284279.02	н25	378117.13	1284348.58
:3У1(2)			:3У1(5)			:3У19(8)		
н5	377969.73	1284253.38	н17	378064.59	1284290.70	н29	378104.76	1284370.79
н6	377970.66	1284253.74	н18	378065.15	1284291.53	н30	378105.63	1284371.29
н7	377970.30	1284254.67	н19	378064.32	1284292.09	н31	378105.13	1284372.15
н8	377969.37	1284254.31	н20	378063.76	1284291.27	н32	378104.27	1284371.66
н5	377969.73	1284253.38	н17	378064.59	1284290.70	н29	378104.76	1284370.79
:3У1(3)			:3У1(6)			:3У19(9)		
н9	378007.91	1284268.37	н21	378088.68	1284322.70	н33	378091.84	1284393.58
н10	378008.84	1284268.73	н22	378089.33	1284323.46	н34	378092.70	1284394.08
н11	378008.48	1284269.67	н23	378088.57	1284324.11	н35	378092.20	1284394.95
н12	378007.55	1284269.31	н24	378087.92	1284323.35	н36	378091.34	1284394.45
н9	378007.91	1284268.37	н21	378088.68	1284322.70	н33	378091.84	1284393.58

Описание границ смежных землепользователей:


От точки н1 до точки н36- земля общего пользования

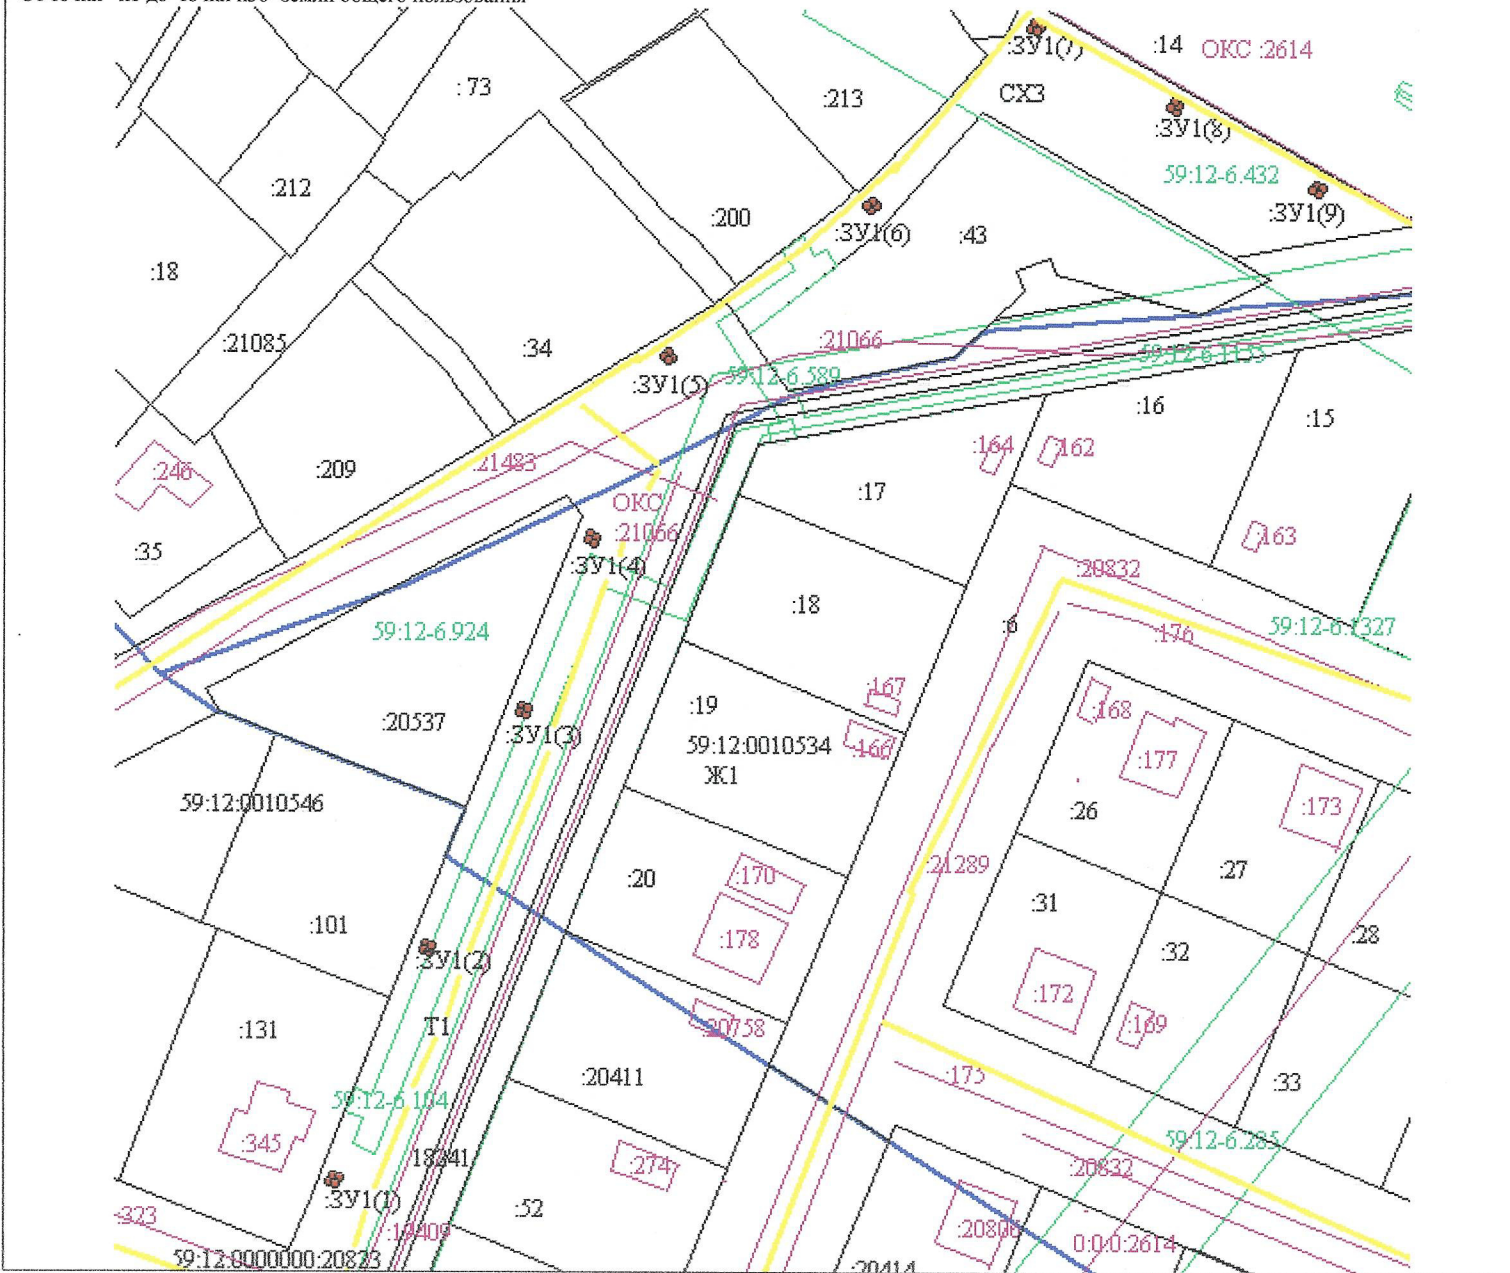

Масштаб 1:1200

- Условные обозначения:**
- T1, СХЗ, - территорияльная зона
  - :3У1 - обозначение земельного участка
  - МСК- 59 - система координат
  - граница предполагаемого земельного участка
  - земли общего пользования
  - - характерная точка границы, определенная при кадастровых работах

Заявитель: \_\_\_\_\_

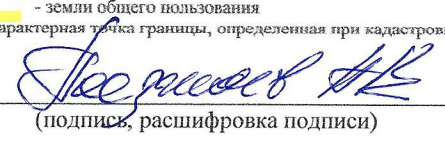
  
 (подпись, расшифровка подписи)

МП  
(для юридических лиц  
и индивидуальных предпринимателей)

Верно