



Общество с ограниченной ответственностью

«Инженерно-технический центр

«ГОРИЗОНТ»

614000, г. Пермь, ул. Революции, д.18, оф.1, Тел.8-342-28-66-100 e-mail: itc-gorizont@yandex.ru

ОКПО 69893508, ОГРН 1115902001930, ИНН/КПП 5902873122/590201001

**Документация по планировке территории
«Распределительные газопроводы в д. Карша Фокинского сельского
поселения Чайковского района Пермского края»**

Т4. Материалы по обоснованию проекта межевания территории

42-2017-ПМТ



Общество с ограниченной собственностью
«Инженерно-технический центр
«ГОРИЗОНТ»

614000, г. Пермь, ул. Революции, д.18, оф.1, Тел.8-342-28-66-100 e-mail: itc-gorizont@yandex.ru
ОКПО 69893508, ОГРН 1115902001930, ИНН/КПП 5902873122/590201001

**Документация по планировке территории
«Распределительные газопроводы в д. Карша Фокинского сельского
поселения Чайковского района Пермского края»**

Т4. Материалы по обоснованию проекта межевания территории

42-2017-ПМТ

Директор

О.В. Косачев

Инов. № подл.	Подп. и дата	Взам. инв. №


2017

Содержание

4 Схема границ зон с особыми условиями использования территории. Схема местоположения объектов капитального строительства. Схема границ существующих земельных участков

4

Инв. № подл.	Подп. и дата		Взам. инв. №											
Изм.		Кол.уч	Лист	№ док	Подп.	Дата	42-2017-ПМТ							
Разраб.		Пенягина			12.17									
Проверил		Косачев			12.17	СОДЕРЖАНИЕ ТОМА 4				Стадия	Лист	Листов		
										П	1	1		
										ООО «ИТЦ «Горизонт»				

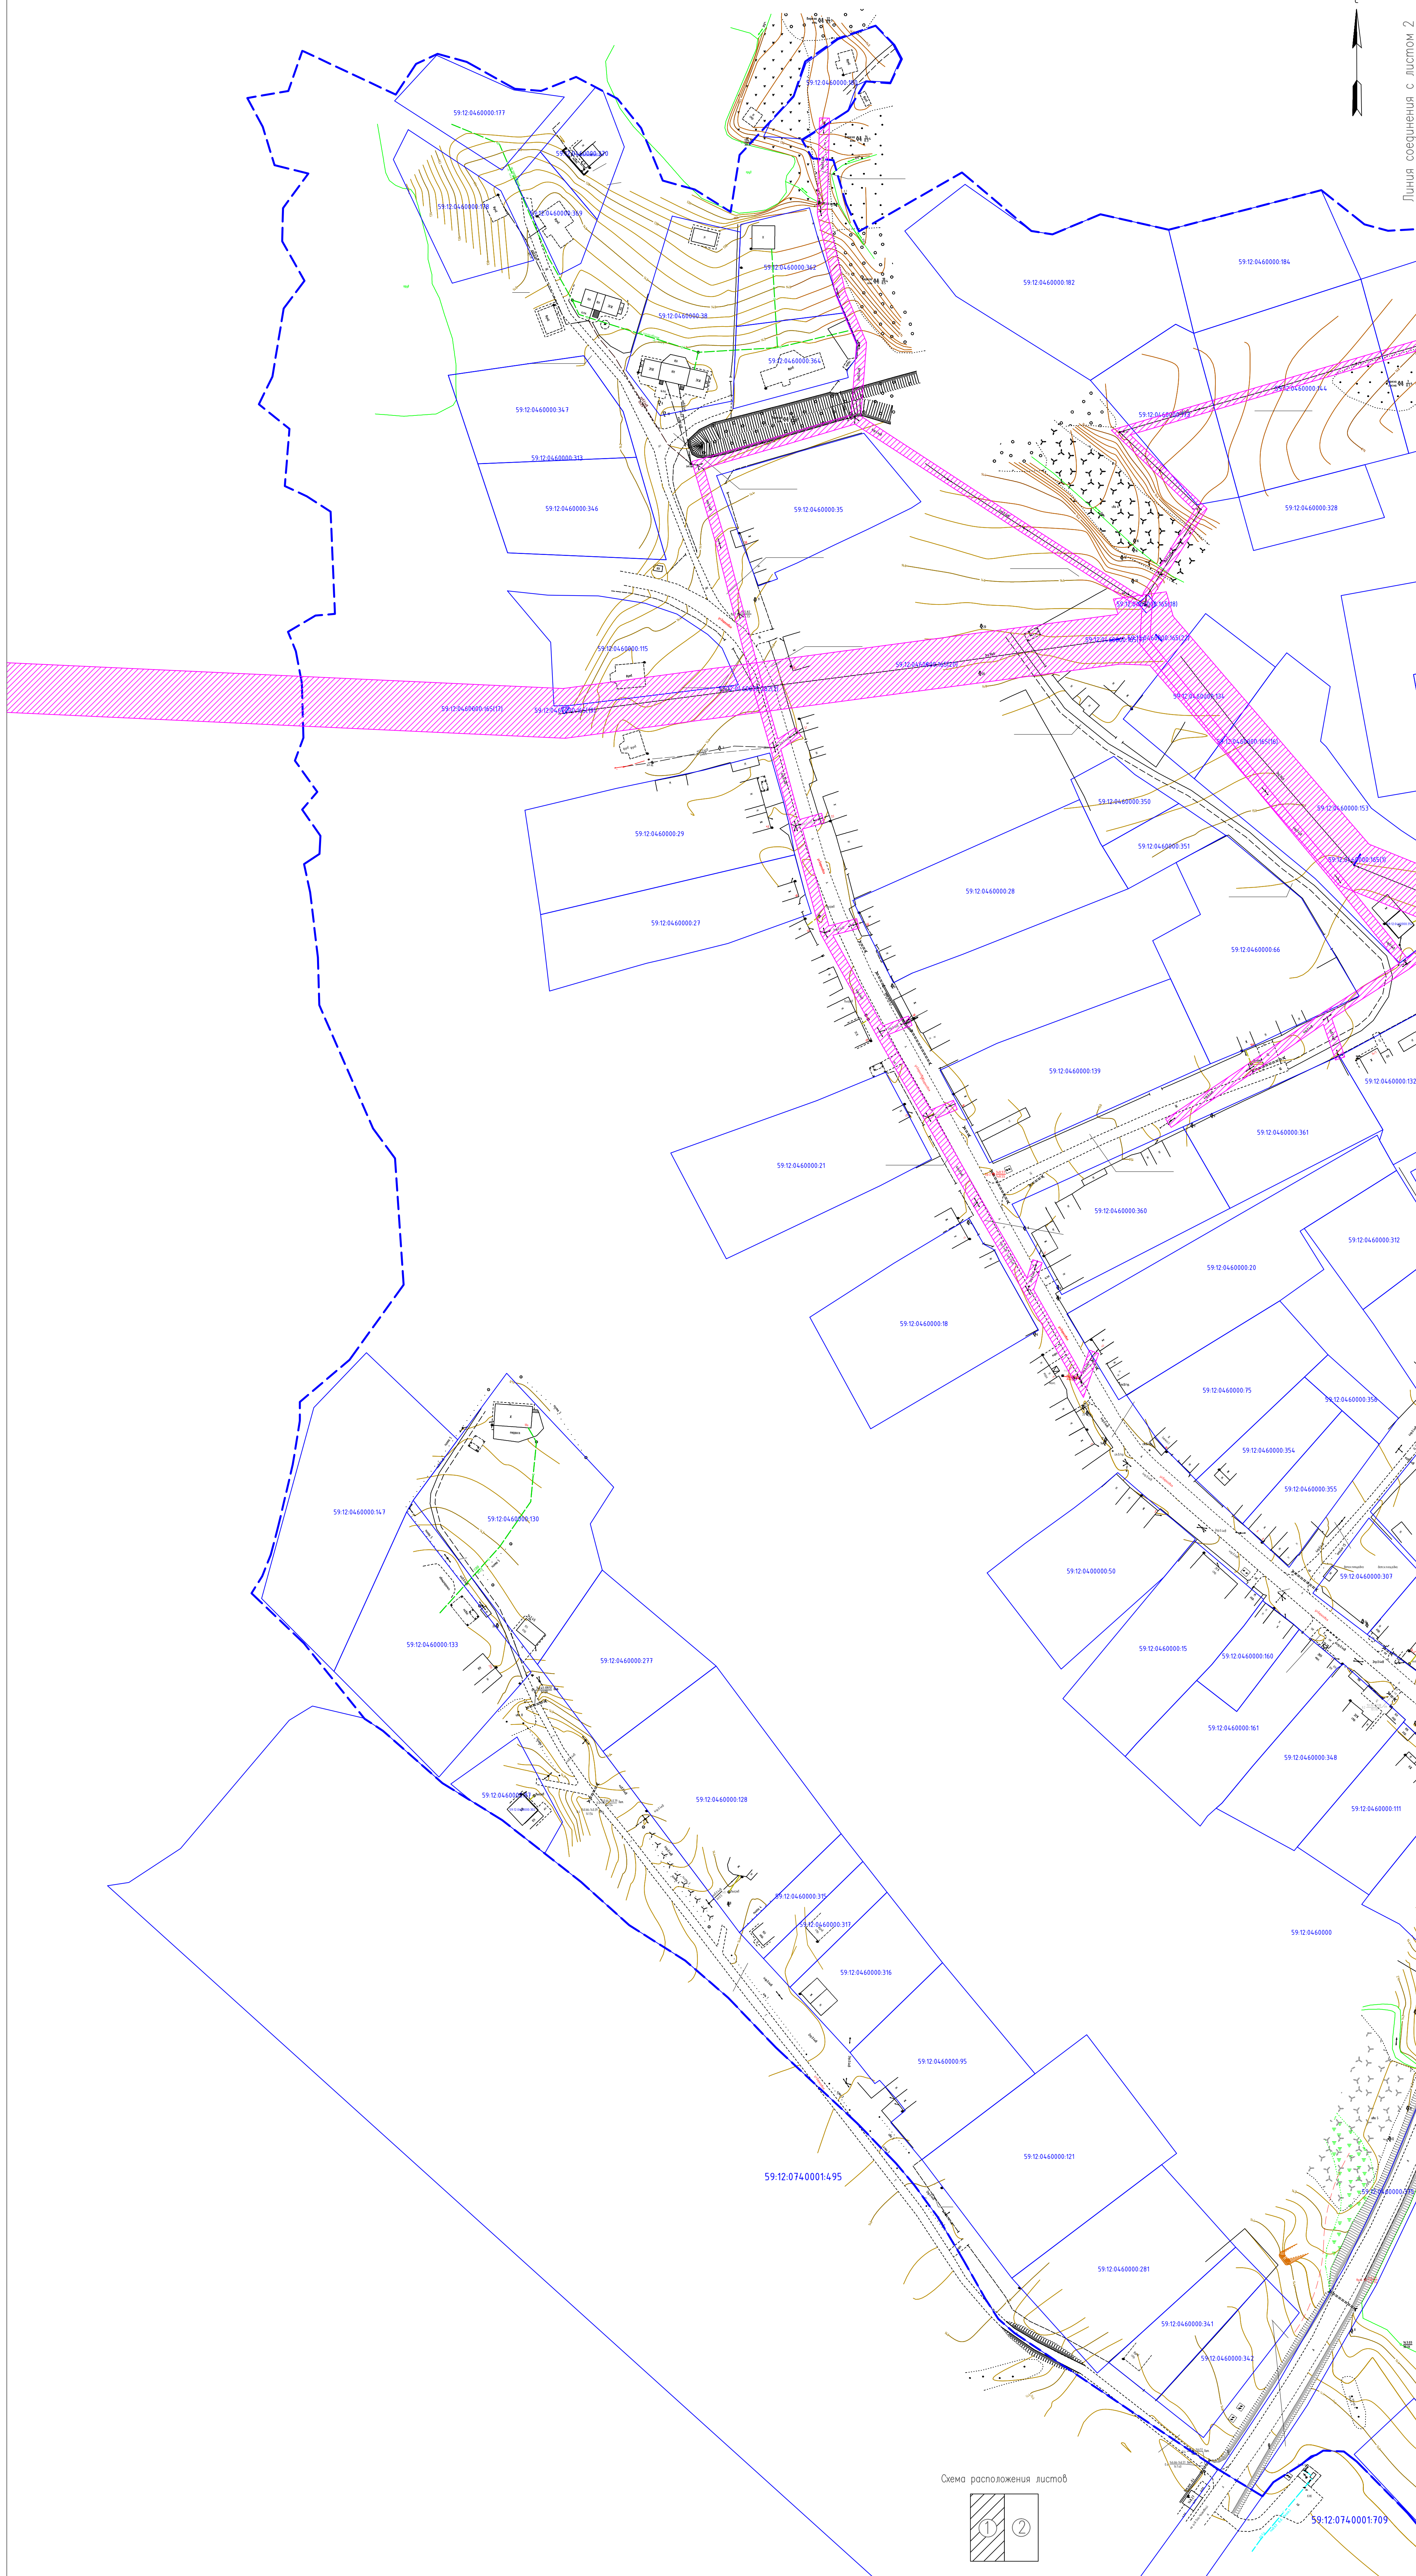


Условные обозначения:

- граница земельных участков согласно сведениям ЕГРН
- - - граница кадастрового квартала
- 59:12:04:60000** кадастровый номер квартала
- 59:12:04:60000:18** кадастровый номер земельного участка
- Зоны с особыми условиями использования территории
- охранный зона волоконно-оптической линии связи
- придорожная полоса автомобильной дороги
- охранный зона ЛЭП
- охранный зона газопровода

Объекты капитального строительства

- линии электрообеспечения
- линии газоснабжения
- здания
- линии водоснабжения
- гравийная дорога
- дорога с асфальтовым покрытием
- дорога с щебеночным покрытием
- полевая дорога

Схема расположения листов

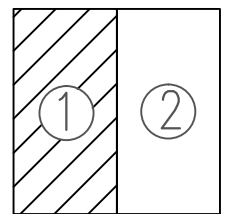

Примечания

- 1. Система координат МСК-59.
- 2. Система высот Балтийская.
- 3. Сплошные горизонталы проведены через 0,5 м

						42-2017-ППТ.Т4.1		
						Распределительные газопроводы в д. Карша Фокинское сельское поселение Чайковского района Пермского края		
Изм.	Кодук.	Лист	Ндот.	Подпись	Дата	Пермский край, Чайковский район, Фокинское с/п	Страница	Лист
							П	1
Проверил	Косачев О.В.				12.17	Одна из границ зон с особыми условиями использования территории		2
Разработал	Павлюк Д.Ю.				12.17	Одна из границ зон с особыми условиями использования территории		
						Одна из границ зон с особыми условиями использования территории	ООО "ИПЦ "Горизонт"	
						Одна из границ зон с особыми условиями использования территории	М 1:1000	


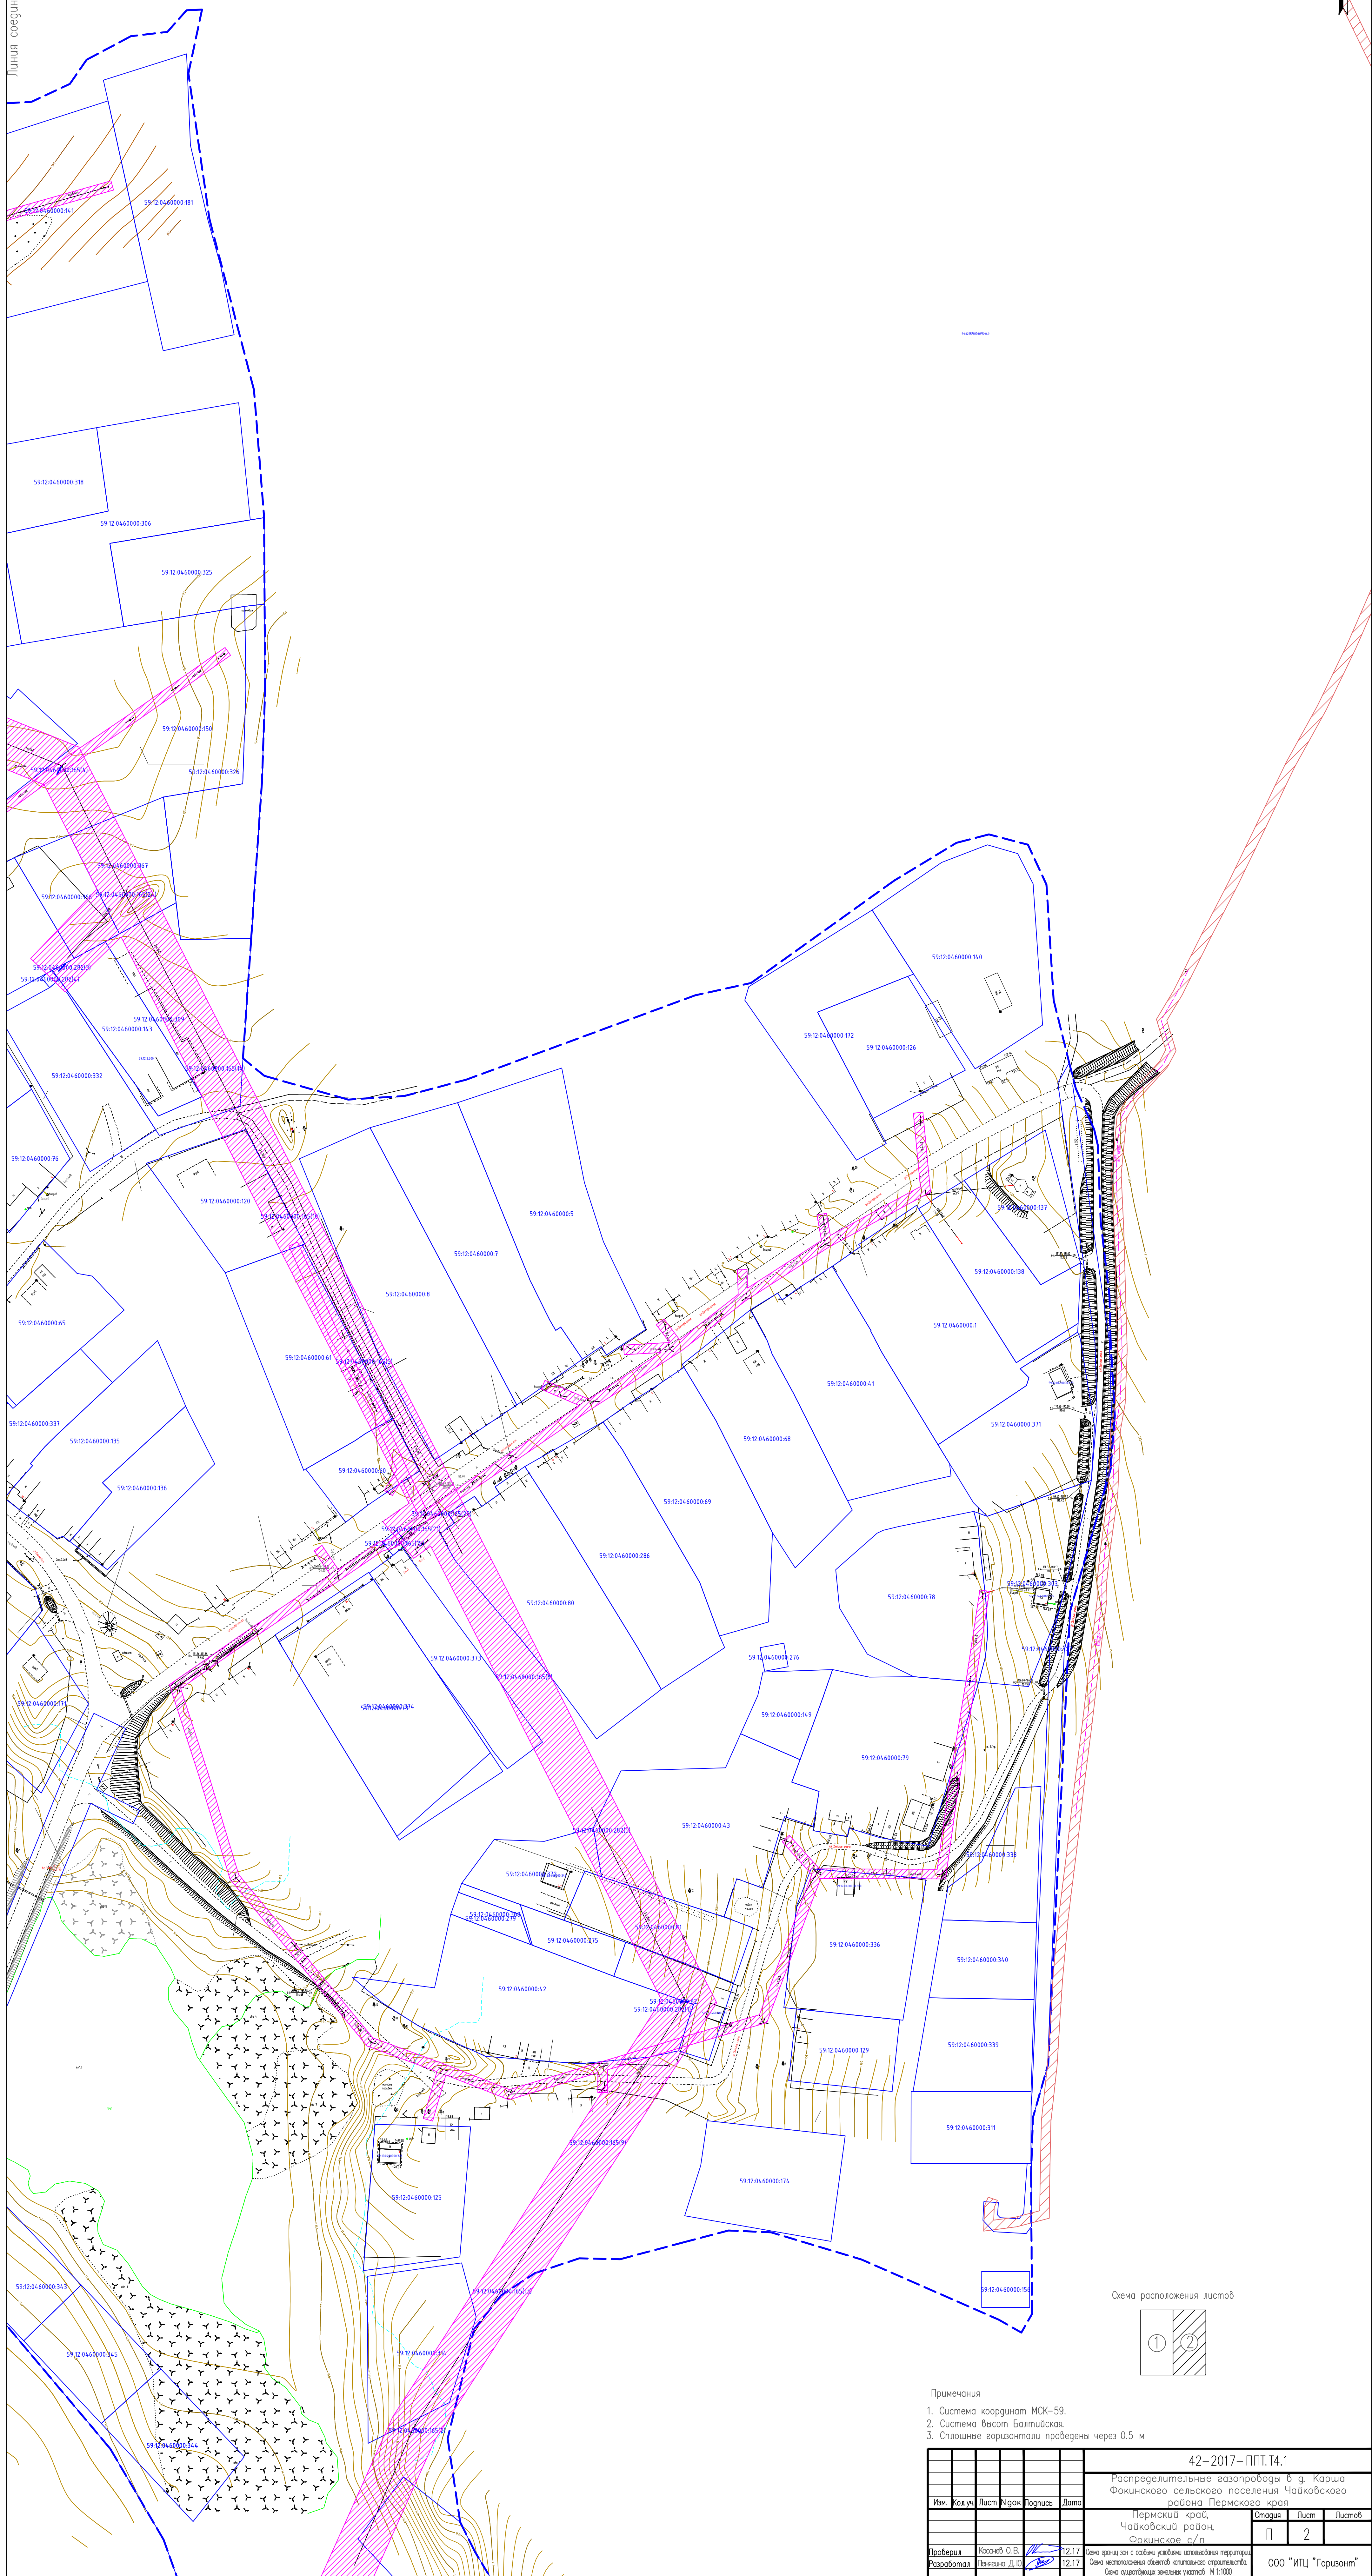


Схема расположения листов

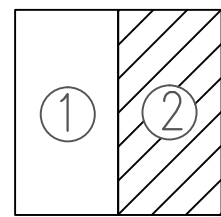

Примечания

1. Система координат МСК-59.
2. Система высот Балтийская.
3. Сплошные горизонталы проведены через 0,5 м.

[illegible]