

Условные обозначения:


- III

— трансформаторная подстанция
- P

— парковка
- III

— газораспределительный пункт
- водопровод
- газопровод
- линия электропередач
- жилой дом
- ось автодороги
- линия застройки
- красная линия
- автодорога
- тротуарно-пешеходные дорожки
- контейнерная площадка
- скважина
- станция подкачки
- 47

— номер земельного участка
- охранная зона коммуникации

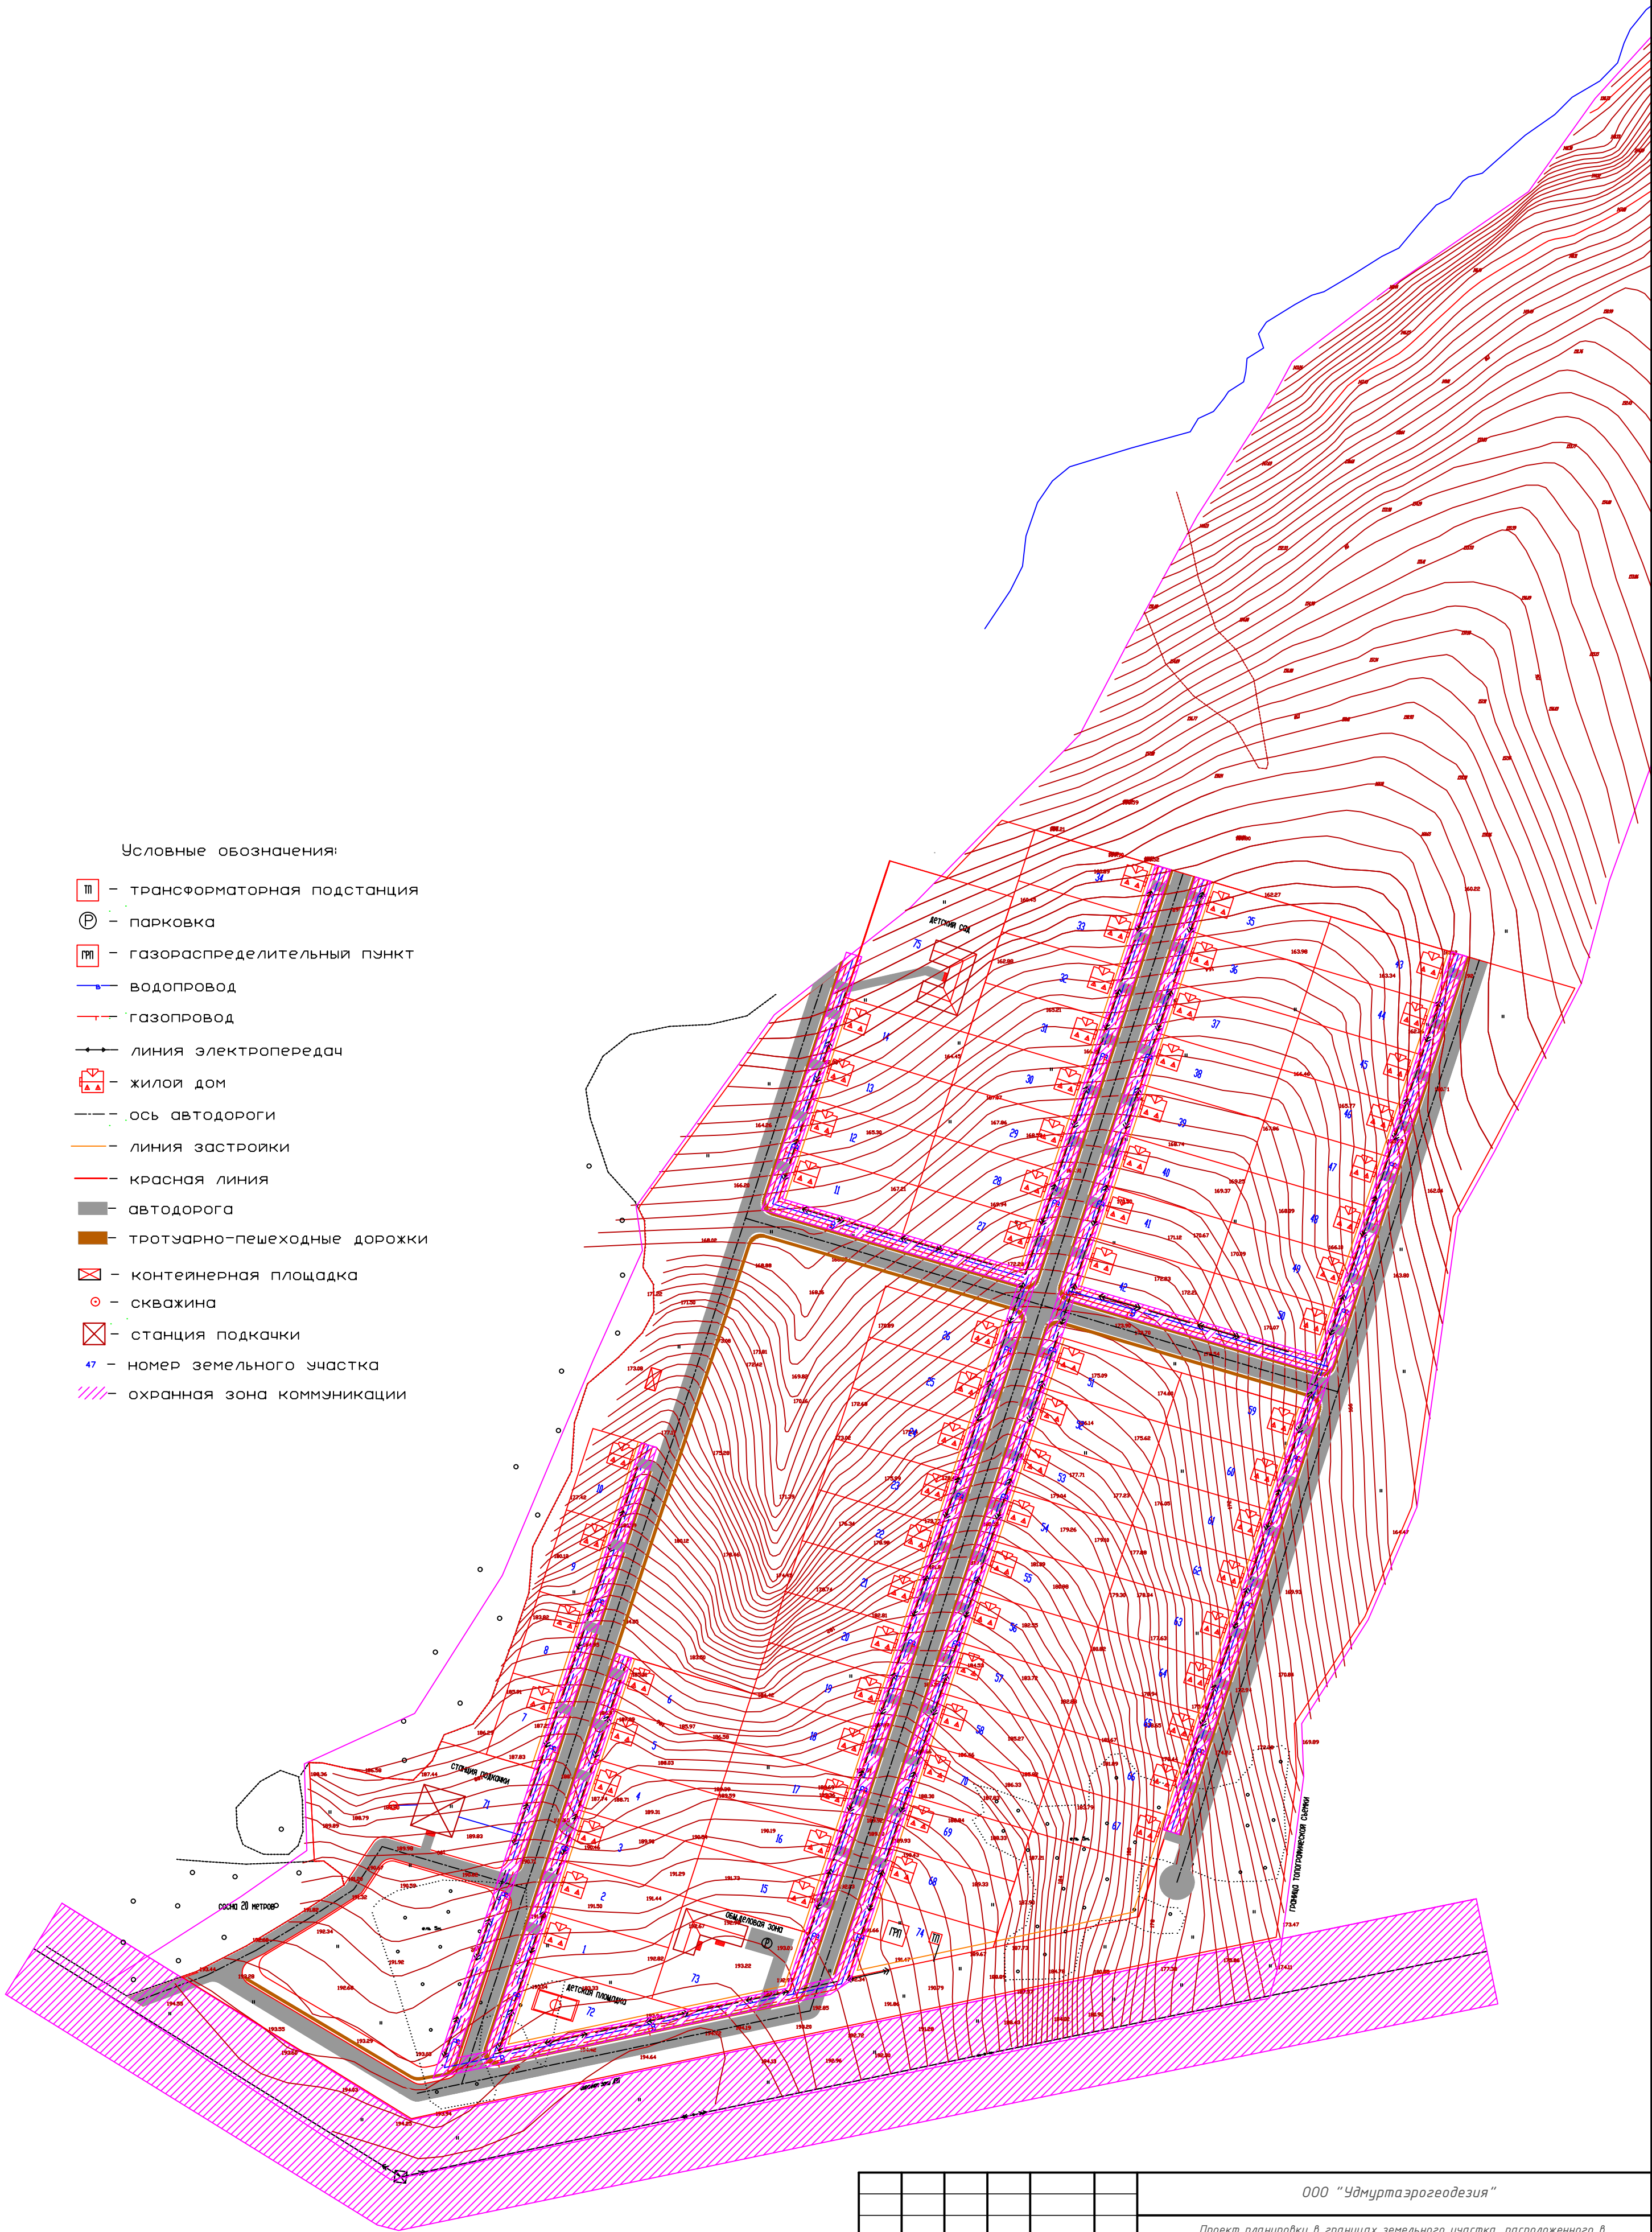

						ООО "Чдмуртаэрогеодезия"		
						Проект планировки в границах земельного участка, расположенного в кадастровом квартале 59:12:000000, площадью 21 га по адресу: Пермский край, Чайковский район, Фокинское сельское поселение, урочище "Седово"		
Изм.	Кол.уч.	Лист	№ док.	Подп.	Дата	Схема границ с особыми условиями использования территории	Стадия	Лист
Выполнил	Шахмаев А.В.							1
Проверил	Останин В.А.					Масштаб 1:2000 Система координат МСК-59 Система высот Балтийская		1
Директор	Останин В.А.							
						Формат А2		