


Условные обозначения:

- III - трансформаторная подстанция
- P - парковка
- III - газораспределительный пункт
- водопровод
- газопровод
- линия электропередач
- жилой дом
- ось автодороги
- линия застройки
- красная линия
- автодорога
- тротуарно-пешеходные дорожки
- 47 - номер земельного участка
- охранный зона коммуникации
- контейнерная площадка
- скважина
- станция подкачки

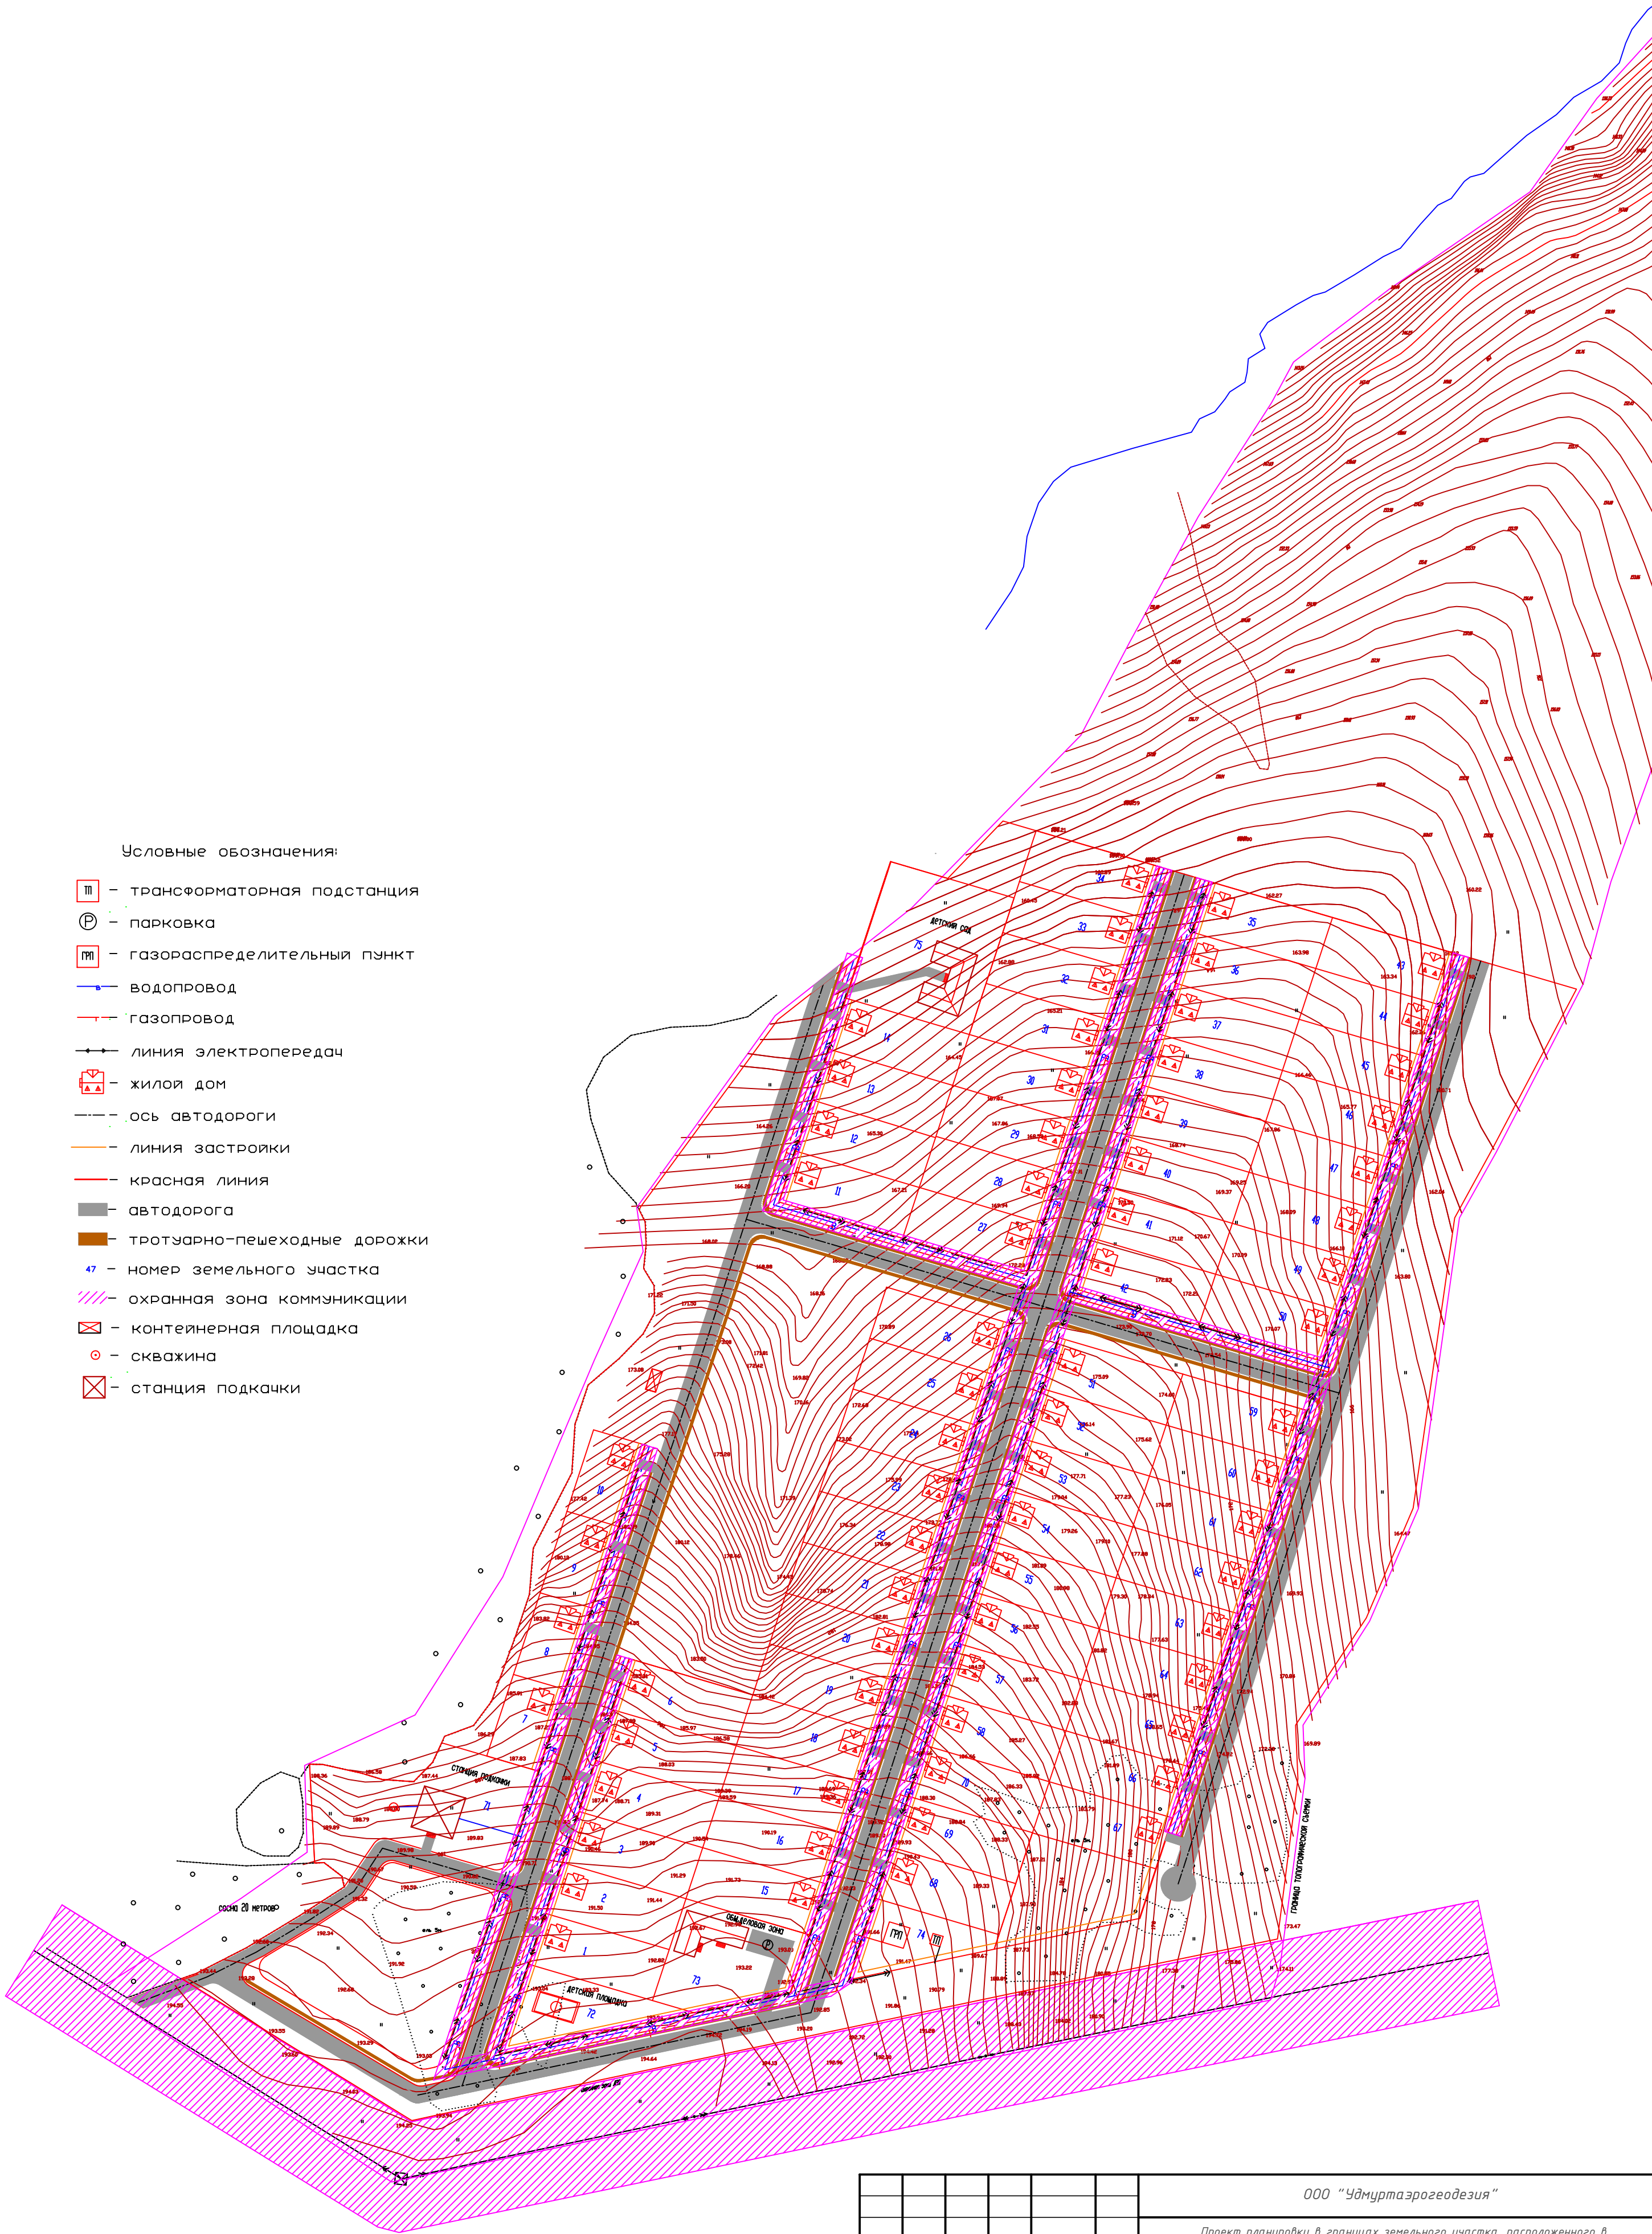

ООО "Чдмуртаэрогеодезия"					
Проект планировки в границах земельного участка, расположенного в кадастровом квартале 59:12:0000000, площадью 21 га по адресу: Пермский край, Чайковский район, Фокинское сельское поселение, урочище "Седово"					
Изм.	Кол.уч.	Лист	№ док.	Подп.	Дата
Выполнил	Шахмаев А.В.				
Проверил	Останин В.А.				
Директор	Останин В.А.				
Проект межевания				Стадия	Лист
Масштаб 1:2000					1
Система координат МСК-59					
Система высот Балтийская					
Формат А2					