


Проект планировки территории и проект межевания территории д.Марково (северный участок) Чайковского района Пермского края в границах кадастрового квартала 59:12:0890101

Схема границ зон с особыми условиями использования территории

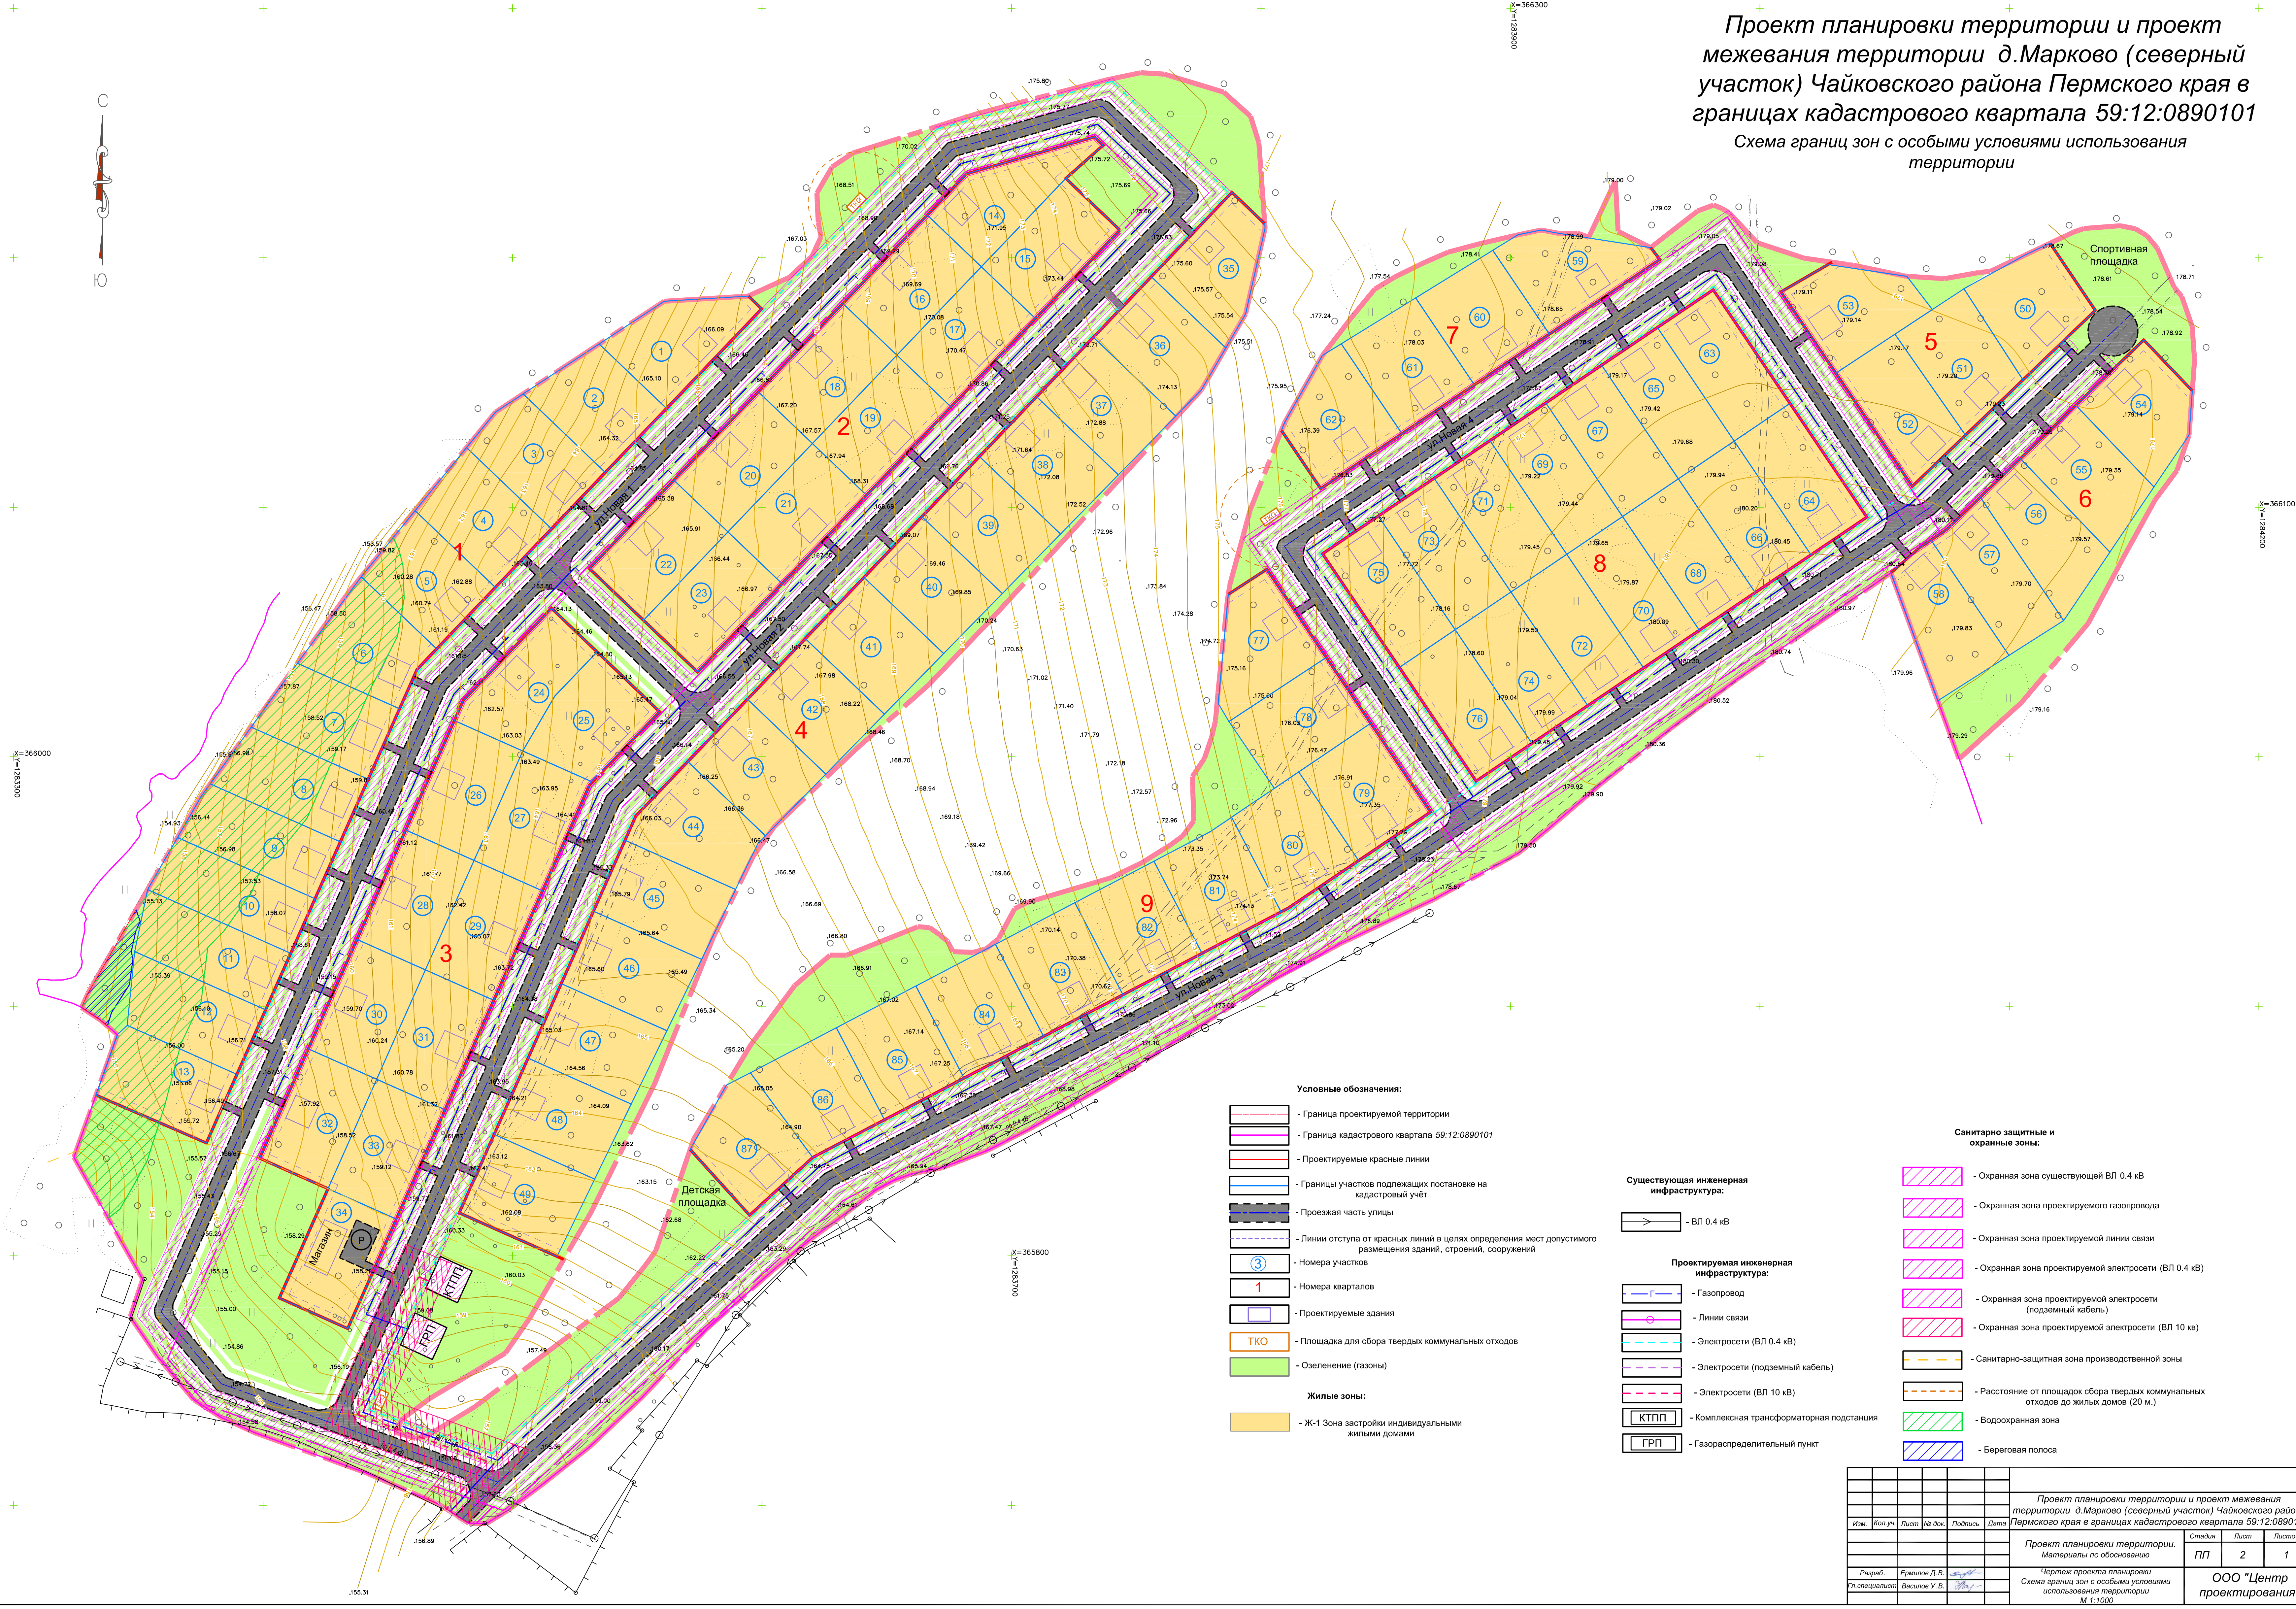

Условные обозначения:

- Граница проектируемой территории
- Граница кадастрового квартала 59:12:0890101
- Проектируемые красные линии
- Границы участков подлежащих постановке на кадастровый учёт
- Проезжая часть улицы
- Линии отступа от красных линий в целях определения мест допустимого размещения зданий, строений, сооружений
- Номера участков
- Номера кварталов
- Проектируемые здания
- ПЛОЩАДКА для сбора твердых коммунальных отходов
- Озеленение (газоны)
- Жилые зоны:**
- Ж-1 Зона застройки индивидуальными жилыми домами

Существующая инженерная инфраструктура:

- ВЛ 0.4 кВ

Проектируемая инженерная инфраструктура:

- Газопровод
- Линии связи
- Электросети (ВЛ 0.4 кВ)
- Электросети (подземный кабель)
- Электросети (ВЛ 10 кВ)
- Комплексная трансформаторная подстанция
- Газораспределительный пункт

Санитарно защитные и охранные зоны:

- Охранная зона существующей ВЛ 0.4 кВ
- Охранная зона проектируемого газопровода
- Охранная зона проектируемой линии связи
- Охранная зона проектируемой электросети (ВЛ 0.4 кВ)
- Охранная зона проектируемой электросети (подземный кабель)
- Охранная зона проектируемой электросети (ВЛ 10 кВ)
- Санитарно-защитная зона производственной зоны
- Расстояние от площадок сбора твердых коммунальных отходов до жилых домов (20 м.)
- Водоохранная зона
- Береговая полоса

| | | | | | |
|--|----------|------|--------|---------|--------|
| Проект планировки территории и проект межевания территории д.Марково (северный участок) Чайковского района Пермского края в границах кадастрового квартала 59:12:0890101 | | | | | |
| Изм. | Кол. уч. | Лист | № док. | Подпись | Дата |
| Проект планировки территории. Материалы по обоснованию | | | | | |
| Стадия | | | | Лист | Листов |
| ПП | | | | 2 | 1 |
| Чертеж проекта планировки. Схема границ зон с особыми условиями использования территории. М 1:1000 | | | | | |
| ООО "Центр проектирования" | | | | | |