Условные обозначения:

- ТП – трансформаторная подстанция
- Ⓟ – парковка
- ГРП – газораспределительный пункт
- в – водопровод
- г – газопровод
- линия электропередач
- жилой дом
- ось автодороги
- линия застройки
- красная линия
- автодорога
- тротуарно-пешеходные дорожки
- контейнерная площадка
- скважина
- станция подкачки
- направления движения по полосам автодороги

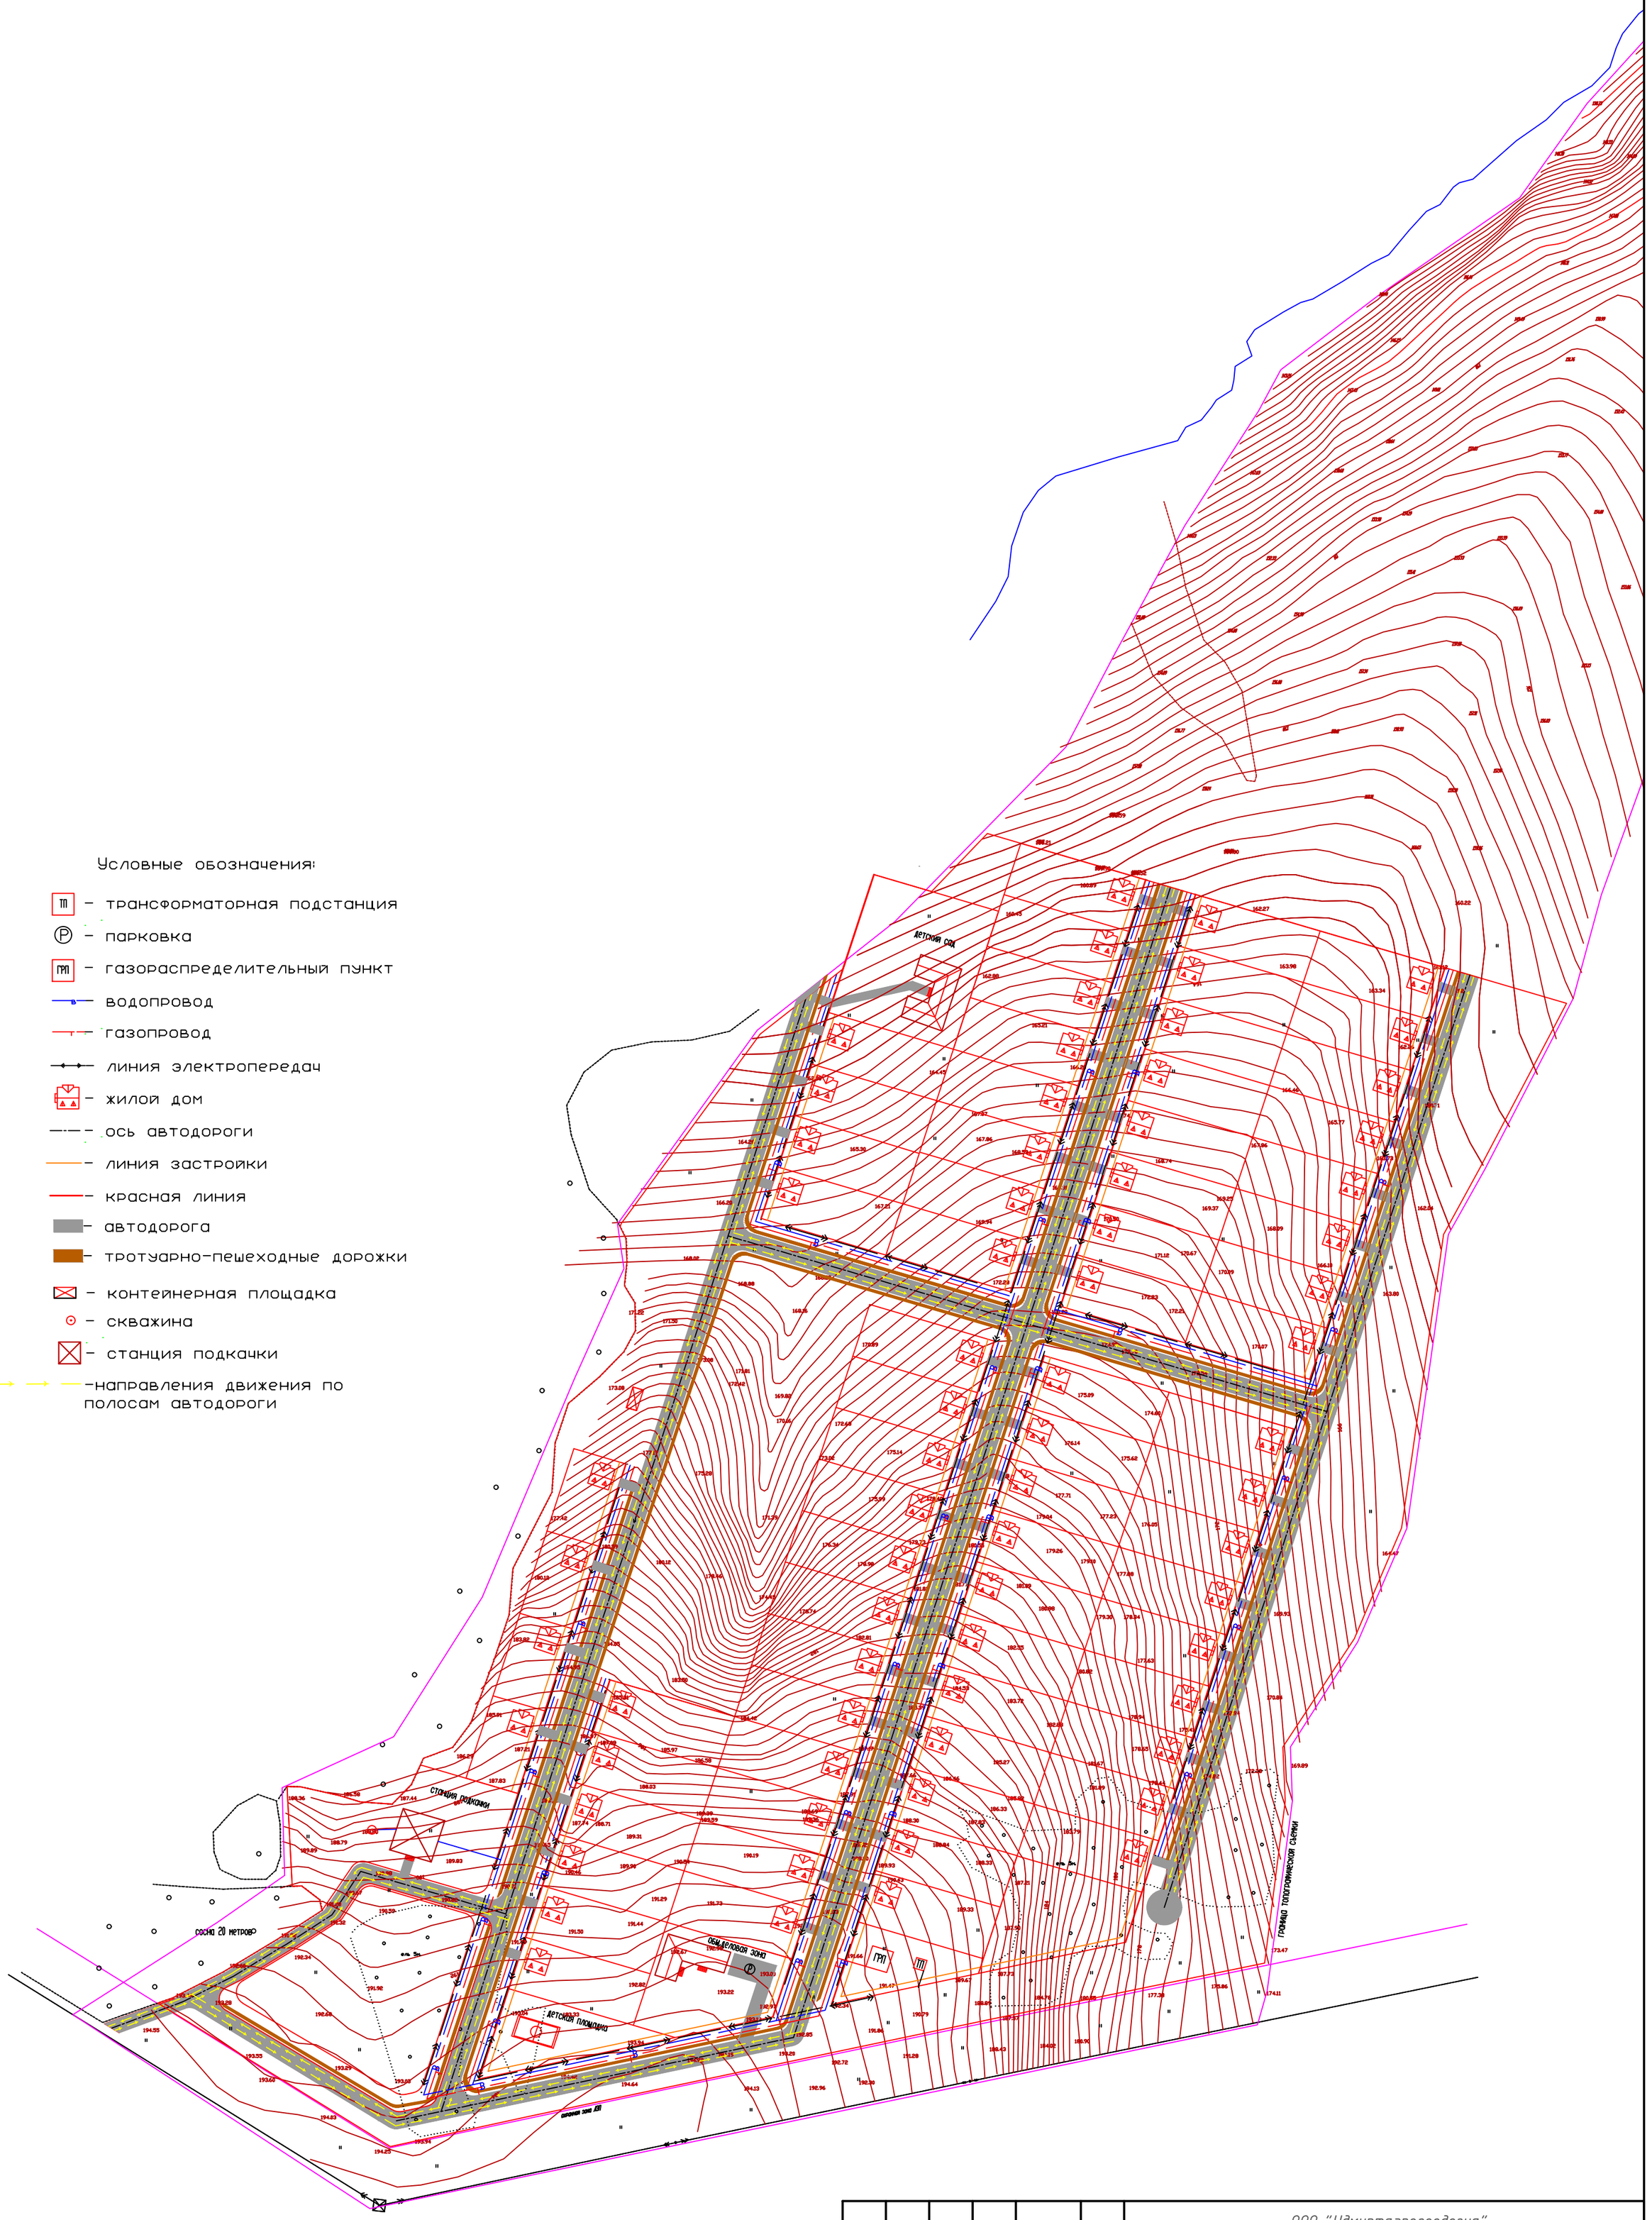

Согласовано

Взам. инв. №

Подп. и дата

Инв. № подл.

Изм.	Кол. уч.	Лист	№ док.	Подп.	Дата
Выполнил		Шахмаев А.В.			
Проверил		Останин В.А.			
Директор		Останин В.А.			

ООО "Удмуртаэрогеодезия"

Проект планировки в границах земельного участка, расположенного в кадастровом квартале 59:12:000000, площадью 21 га по адресу: Пермский край, Чайковский район, Фокинское сельское поселение, урочище "Седово"

Чертеж линии, обозначающих дороги, улицы, проезды, объекты транспортной инфраструктуры

Стадия	Лист	Листов
	1	1

Масштаб 1:2000
Система координат МСК-59
Система высот Балтийская

Формат А2