


Согласовано

Инв. № подл.	Подп. и дата	Взам. инв. №

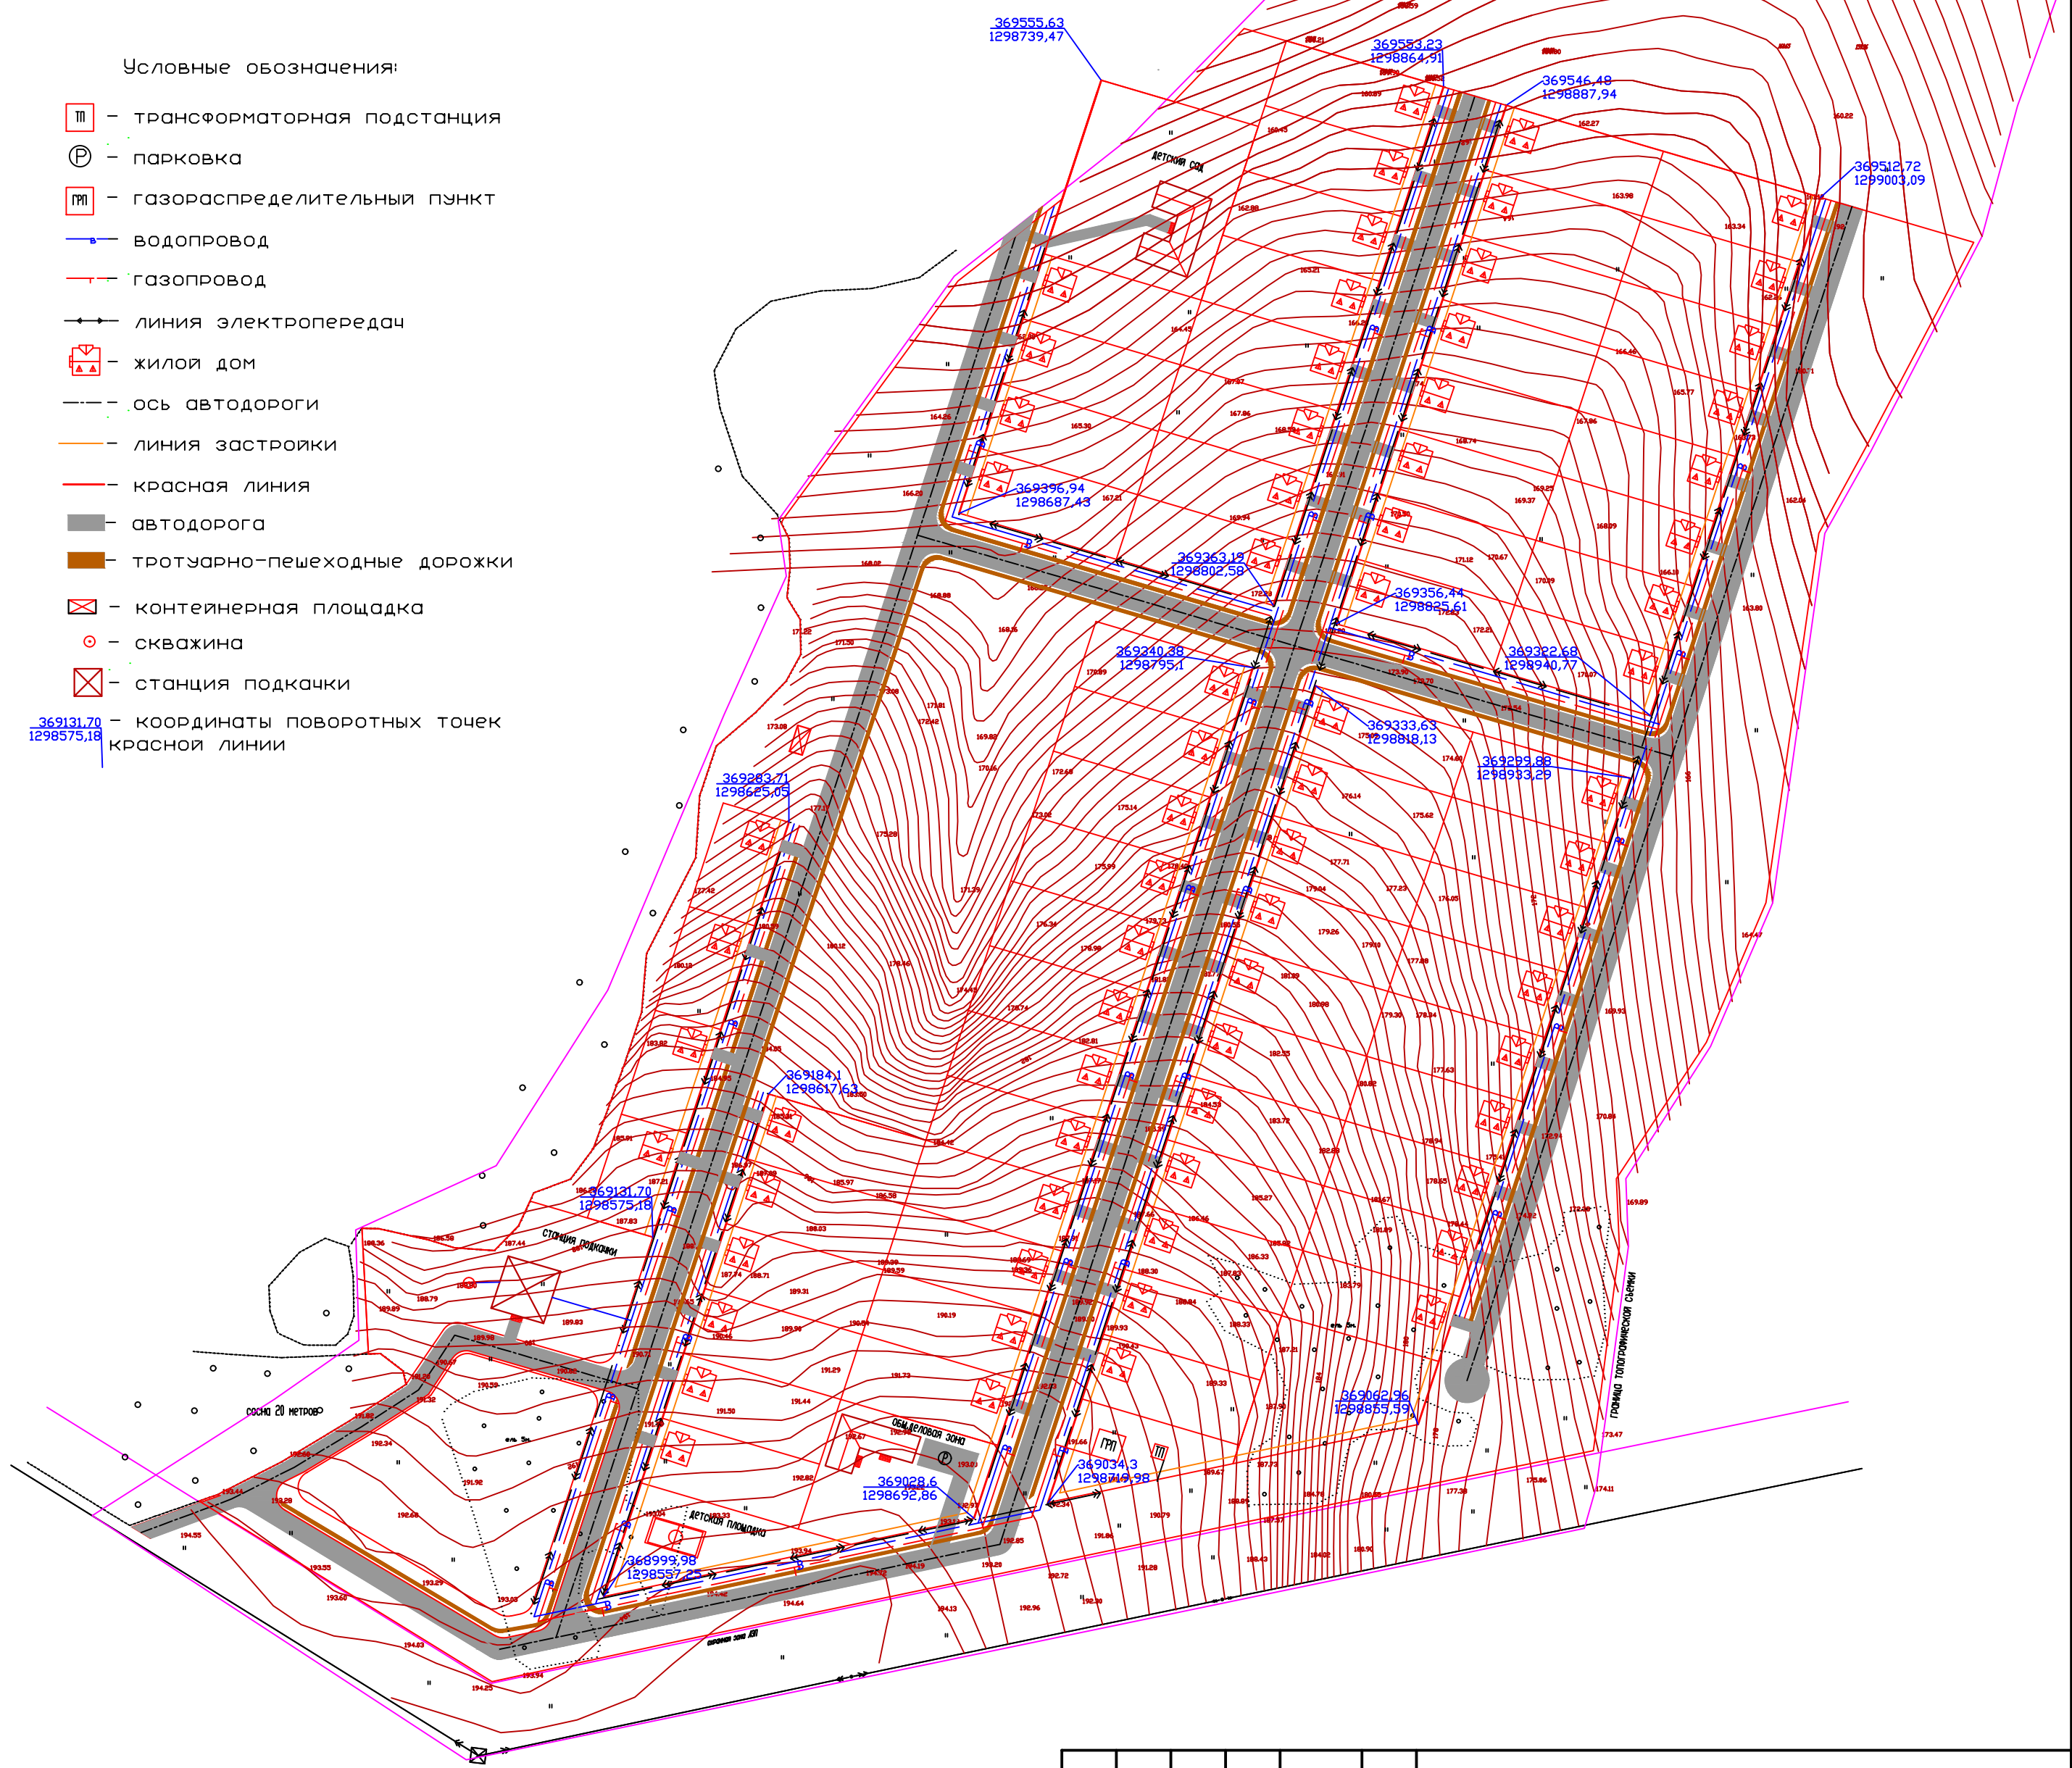

						ООО "Чдмуртаэрогеодезия"			
						Проект планировки в границах земельного участка, расположенного в кадастровом квартале 59:12:000000, площадью 21 га по адресу: Пермский край, Чайковский район, Фокинское сельское поселение, урочище "Седово"			
Изм.	Кол. уч.	Лист	№ док.	Подп.	Дата	Чертеж красных линий	Стадия	Лист	Листов
Выполнил	Шахмаев А.В.							1	1
Проверил	Останин В.А.								
Директор	Останин В.А.								
						Масштаб 1:2000 Система координат МСК-59 Система высот Балтийская			